
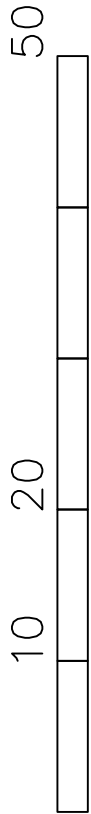
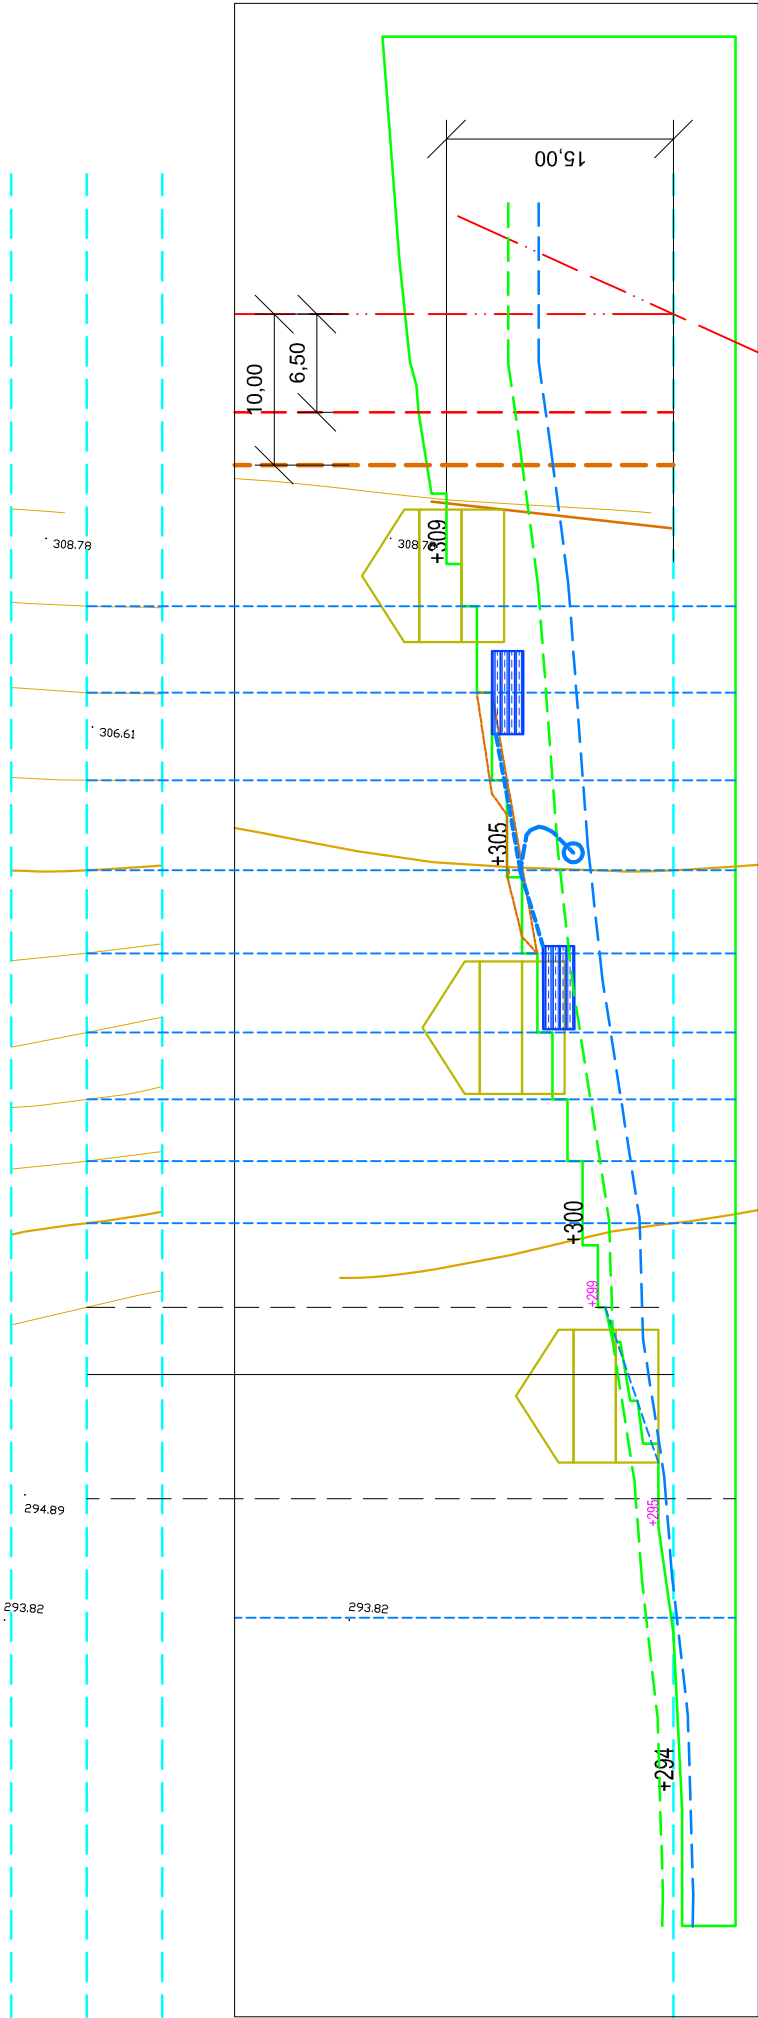


območje OPPN
z oznako EUP HU-1 del in HU-3
prerezi skozi območje

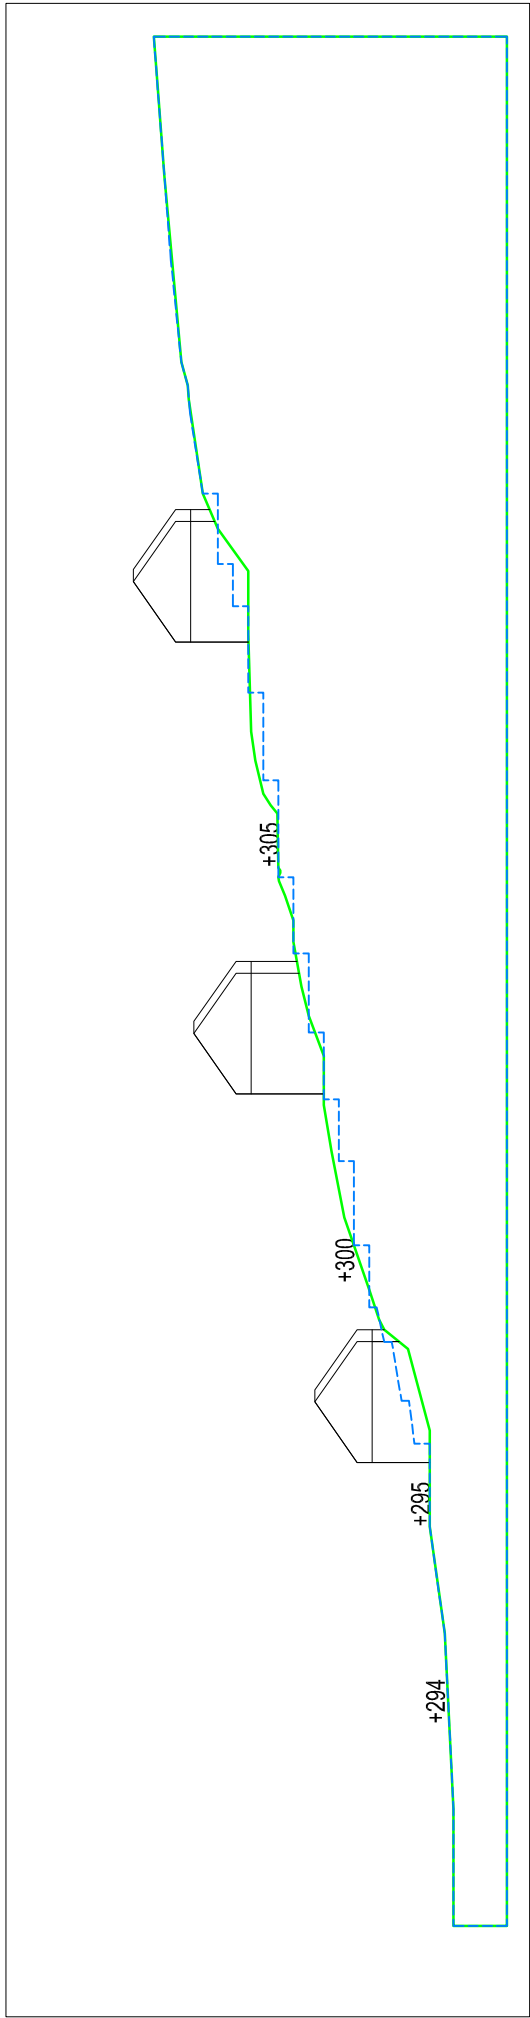

osnutek -
odlok o OPPN za del območja z oznako HU 1 del in HU 3 - Rečica - št. projekta: 20 / 2020
investitor: KRAŠOVEC, Ivan, Zgornja Rečica 189, 3270 Laško - projektant:
ARHIKA, arhitekturno projektiranje, Uroš Krašek s.p., Spodnja Rečica 104, 3270 Laško - odgovorni urbanist: Uroš Krašek, univ. dipl. inž. arh.