


območje OPPN
z oznako z oznako LAU - 73 - del / Rifengozd
prikaz priključevanja na infrastrukturo

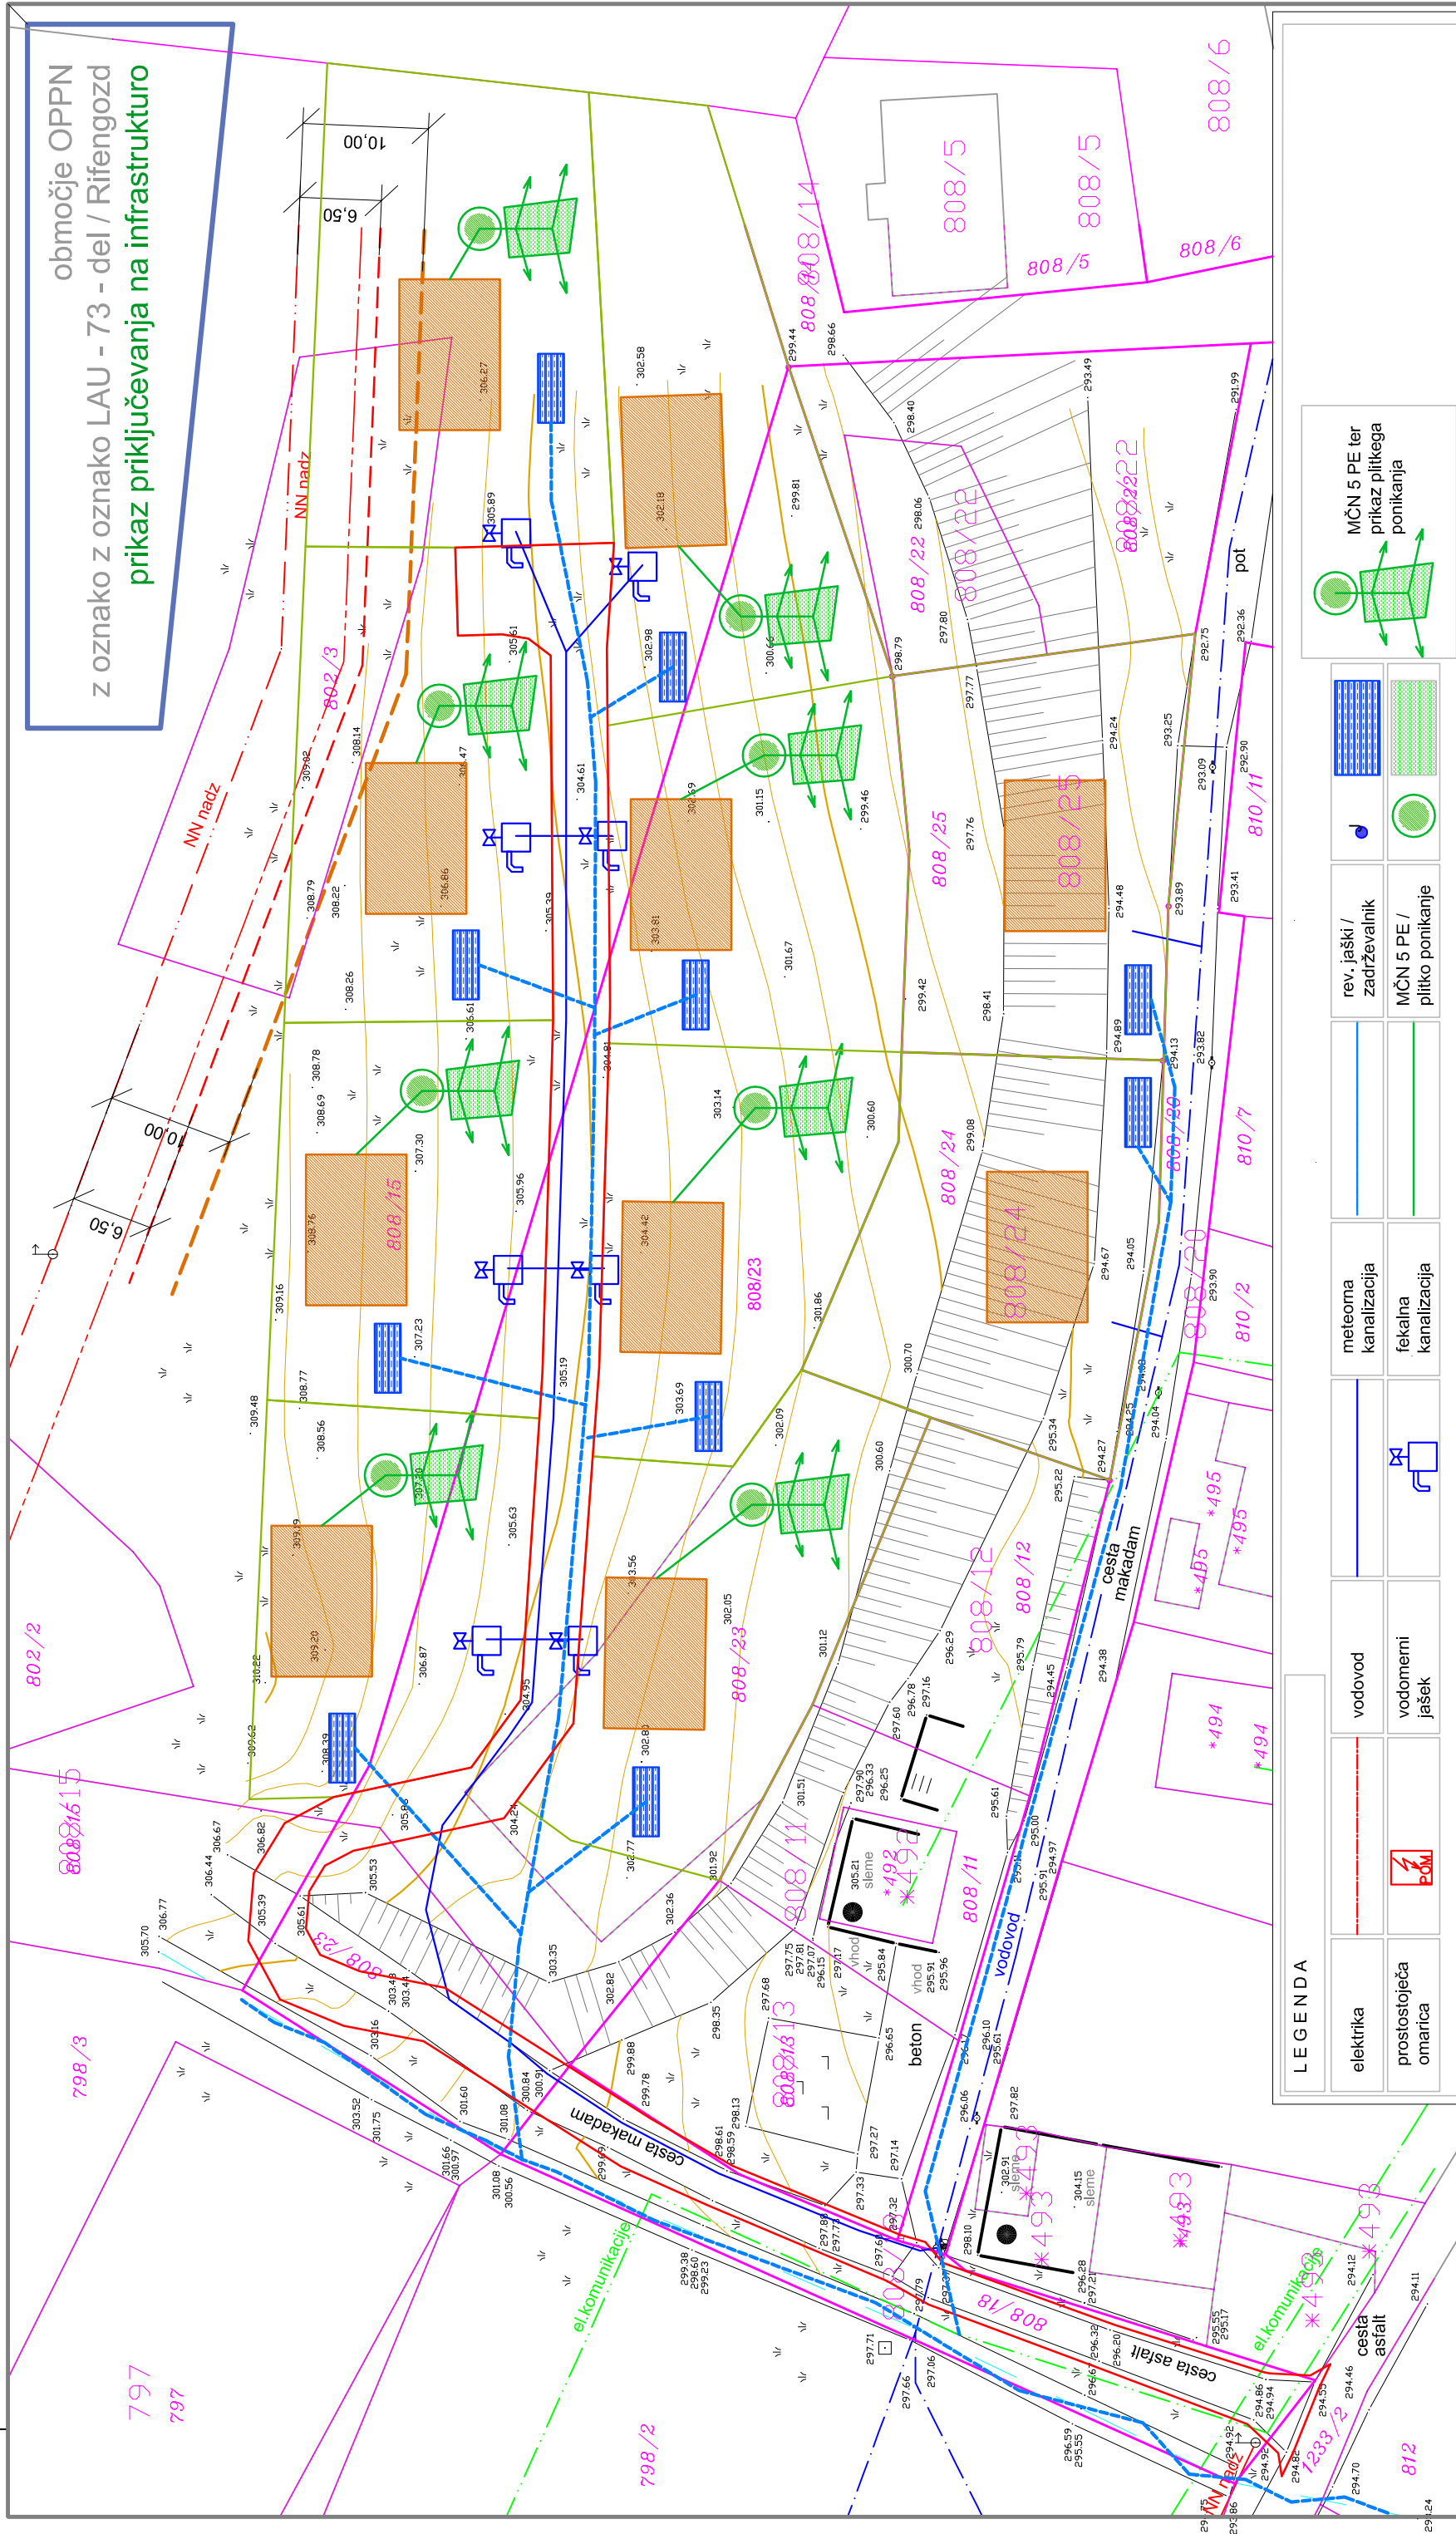

L E G E N D A									
elektrika		vodovod		meteoma kanalizacija		rev. jaški / zadrževalnik			
prostostoječa omarica		vodometri jašek		fekalna kanalizacija		MČN 5 PE / plitko ponikanje			

osnutek -
odlok o OPPN za del območja z oznako HU 1 del in HU 3 - Rečica - št. projekta: 08 / 2021
investitor: KRAŠOVEC, Ivan, Zgornja Rečica 189, 3270 Laško - projektant:

kanalizacija	810/9
meteorna	