

OBČINSKI PODROBNI PROSTORSKI NAČRT  
ZA KAMNOLOM REČICA

PREREZ KAMNOLOMA PO KONČANI SANACIJI

M 1:1000

PREDVIDENE UREDITVE



OBSTOJEČ TEREN / SE OHRANJA

290 m


VIŠINSKE KOTE PREDVIDENEGA TERENA PO EKSPLOATACIJI IN SANACIJI



SHEMATSKI PRIKAZ PREDVIDENE BIOLOŠKE SANACIJE (ZASADITVE)

PROFIL 3

meja pridobivalnega prostora | zgornji rob kamnoloma

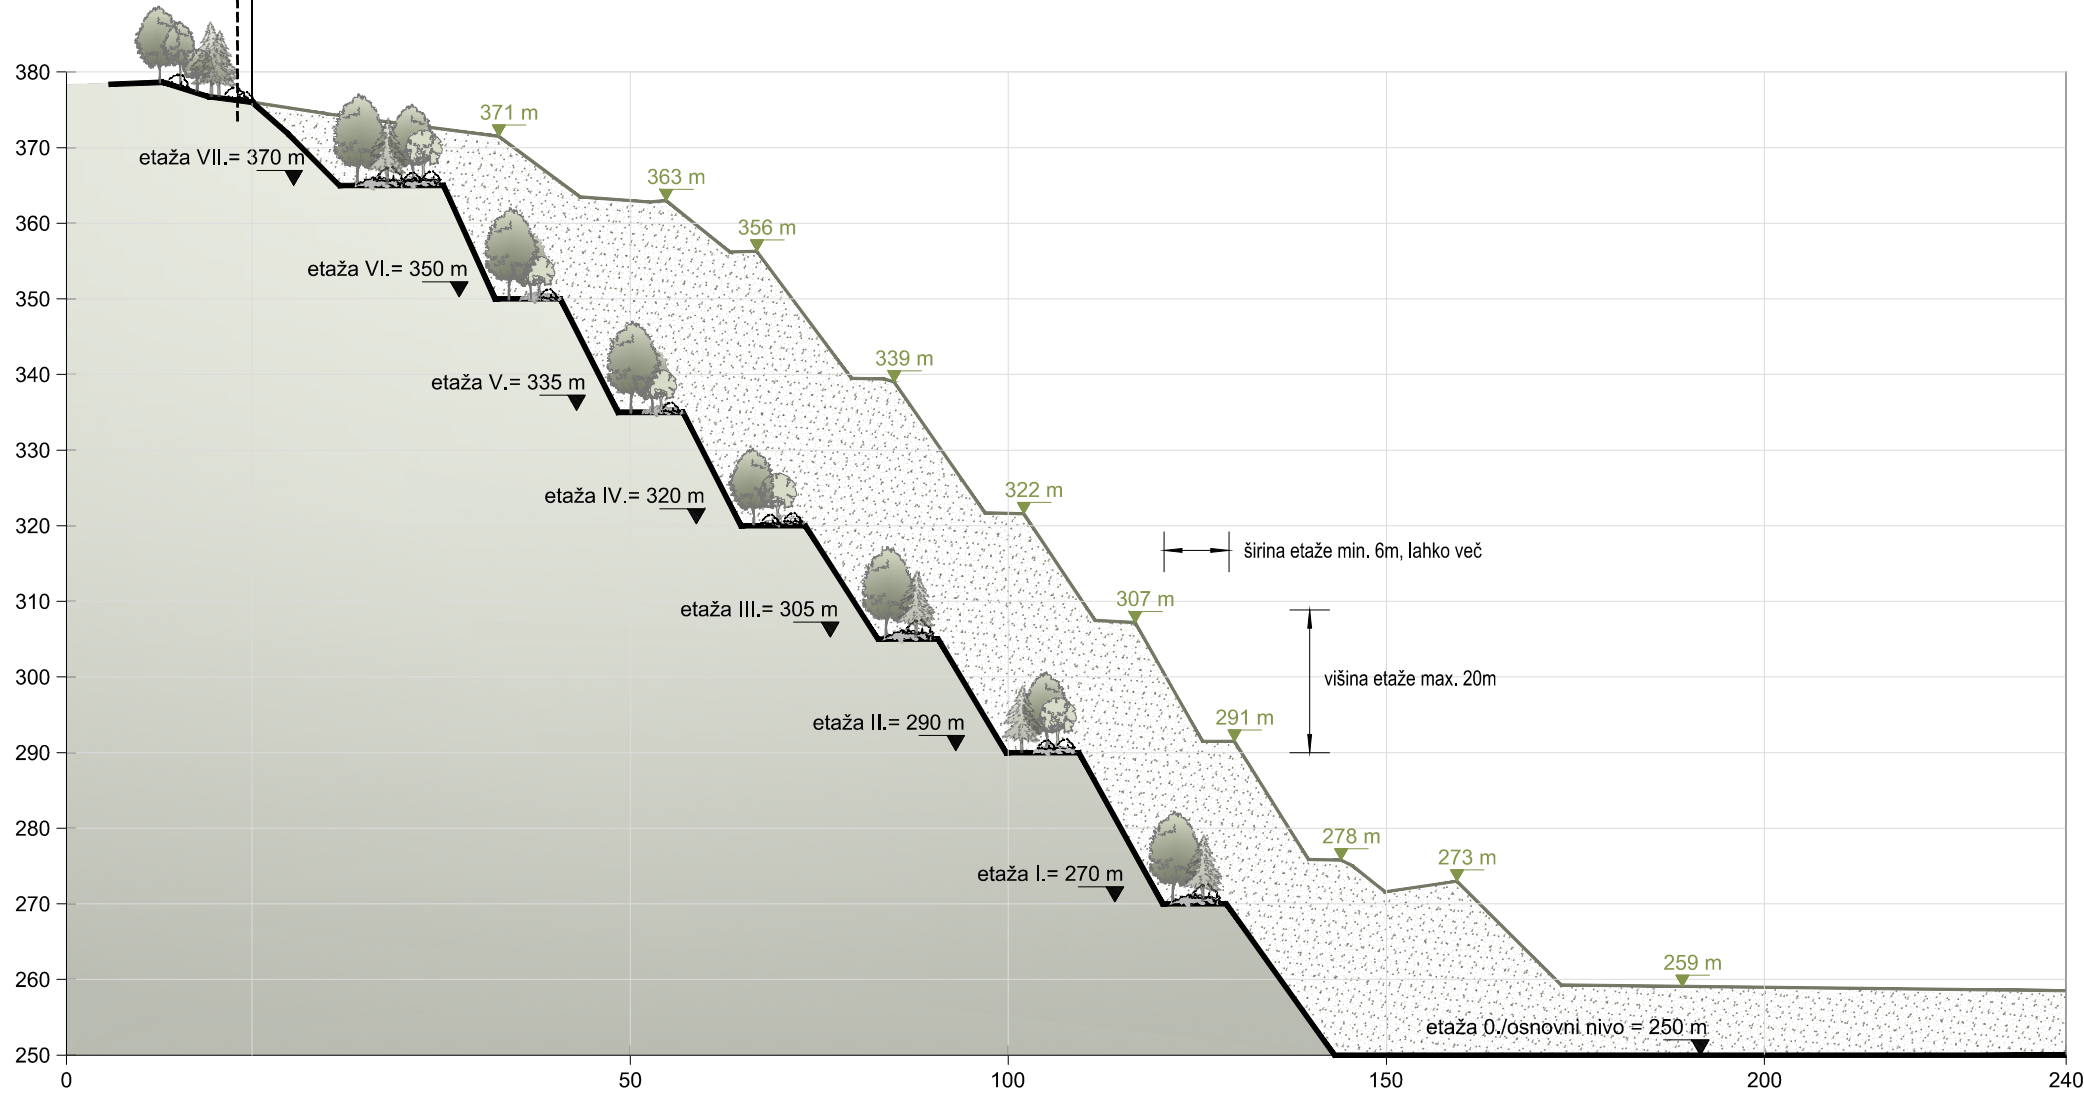

Naročnik: GRATEX d.o.o., SPODNJA REČICA 81, 3270 LAŠKO

Št. naloge: 320/16

Datum: MAREC 2021

NEPOOBLASČENO KOPIRANJE IN RAZMNOŽEVANJE NI DOVOLJENO



IUP d.o.o. , Inštitut za urejanje prostora  
Ulica XIV. Divizije 14, 3000 Celje  
Tel: 03 42 74 230