
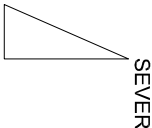


območje OPPN  
z oznako LAU - 73 - del / Rifengozd  
prikaz vplivov in povezav s sosednjimi območji

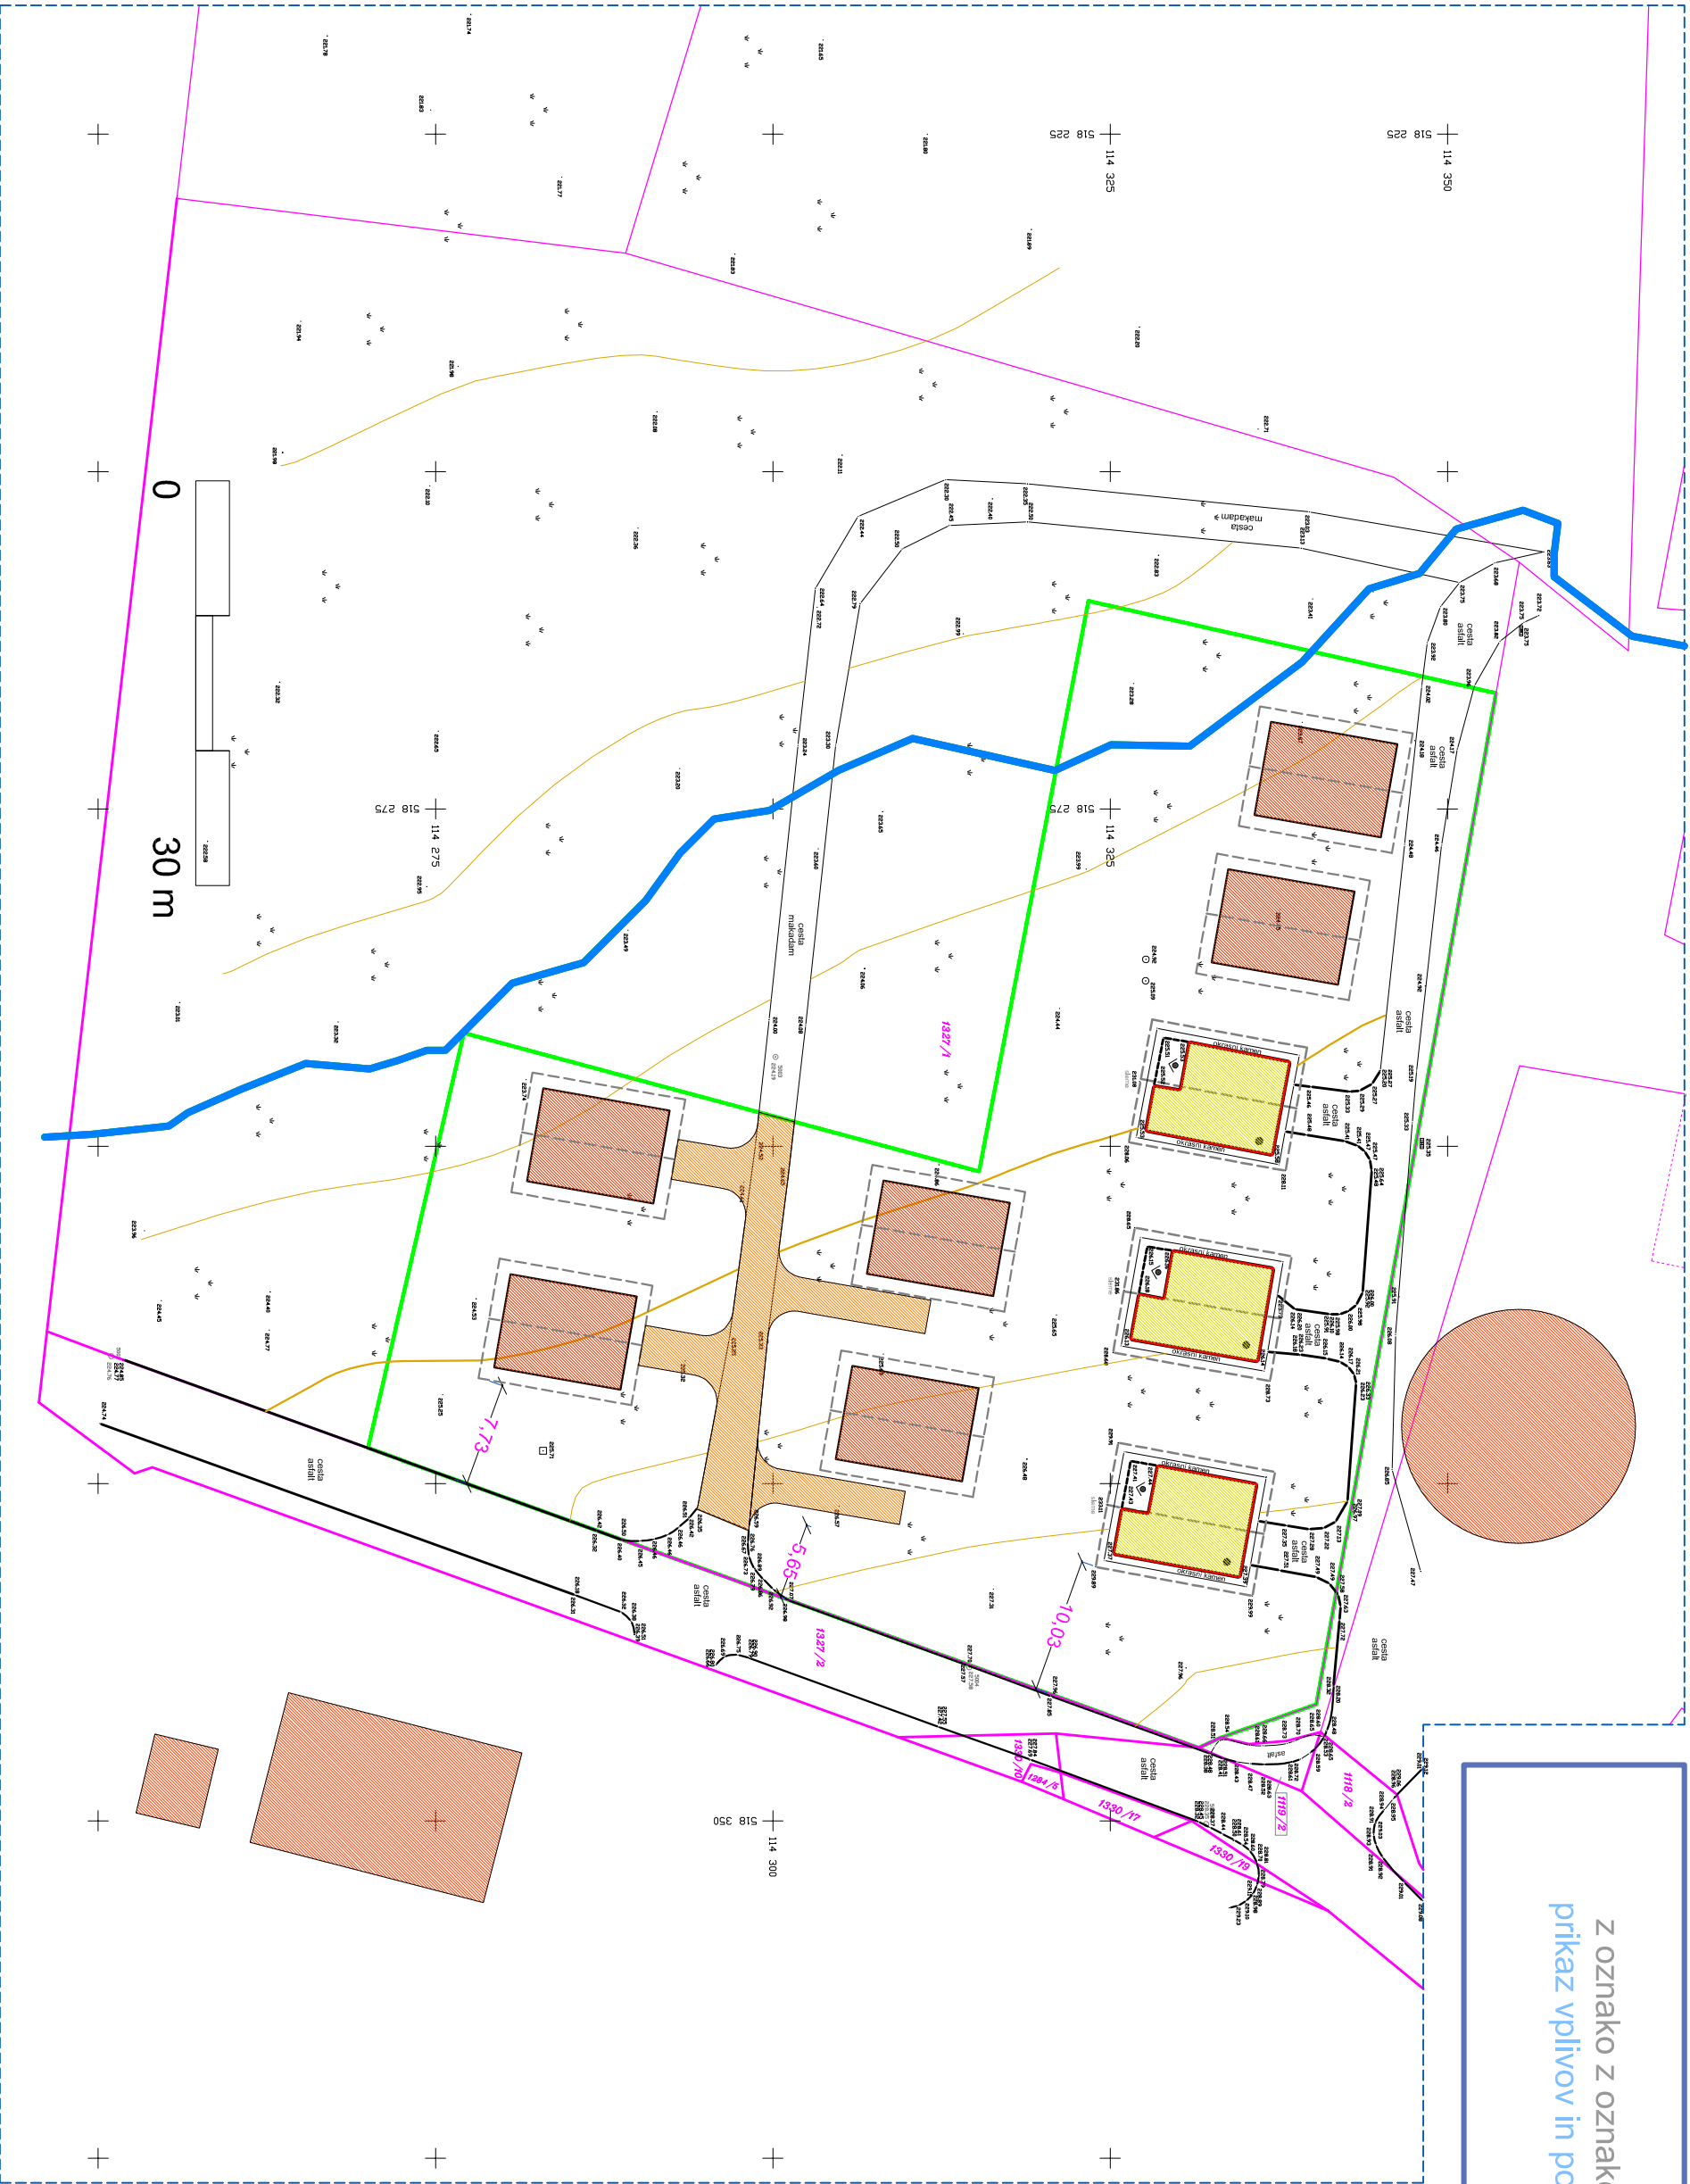

LEGENDA	
obstoječa stavbna masa	
predvideno	
obstoječe izven območja OPPN	

merilo = 1 : 500

osnutek - odluk o OPPN za del območja z oznako LAU - 73 - del - Rifengozd - št. projekta: 02 / 2020  
investitor: VESENJAK, Mirjam, Jagoče 5, 3270 Laško - projektant: ARHIKA, arhitekturno projektiranje, Uroš Krašek s.p., Spodnja Rečica 104, 3270 Laško - odgovorni urbanist: Uroš Krašek, univ. dipl. inž. arh.