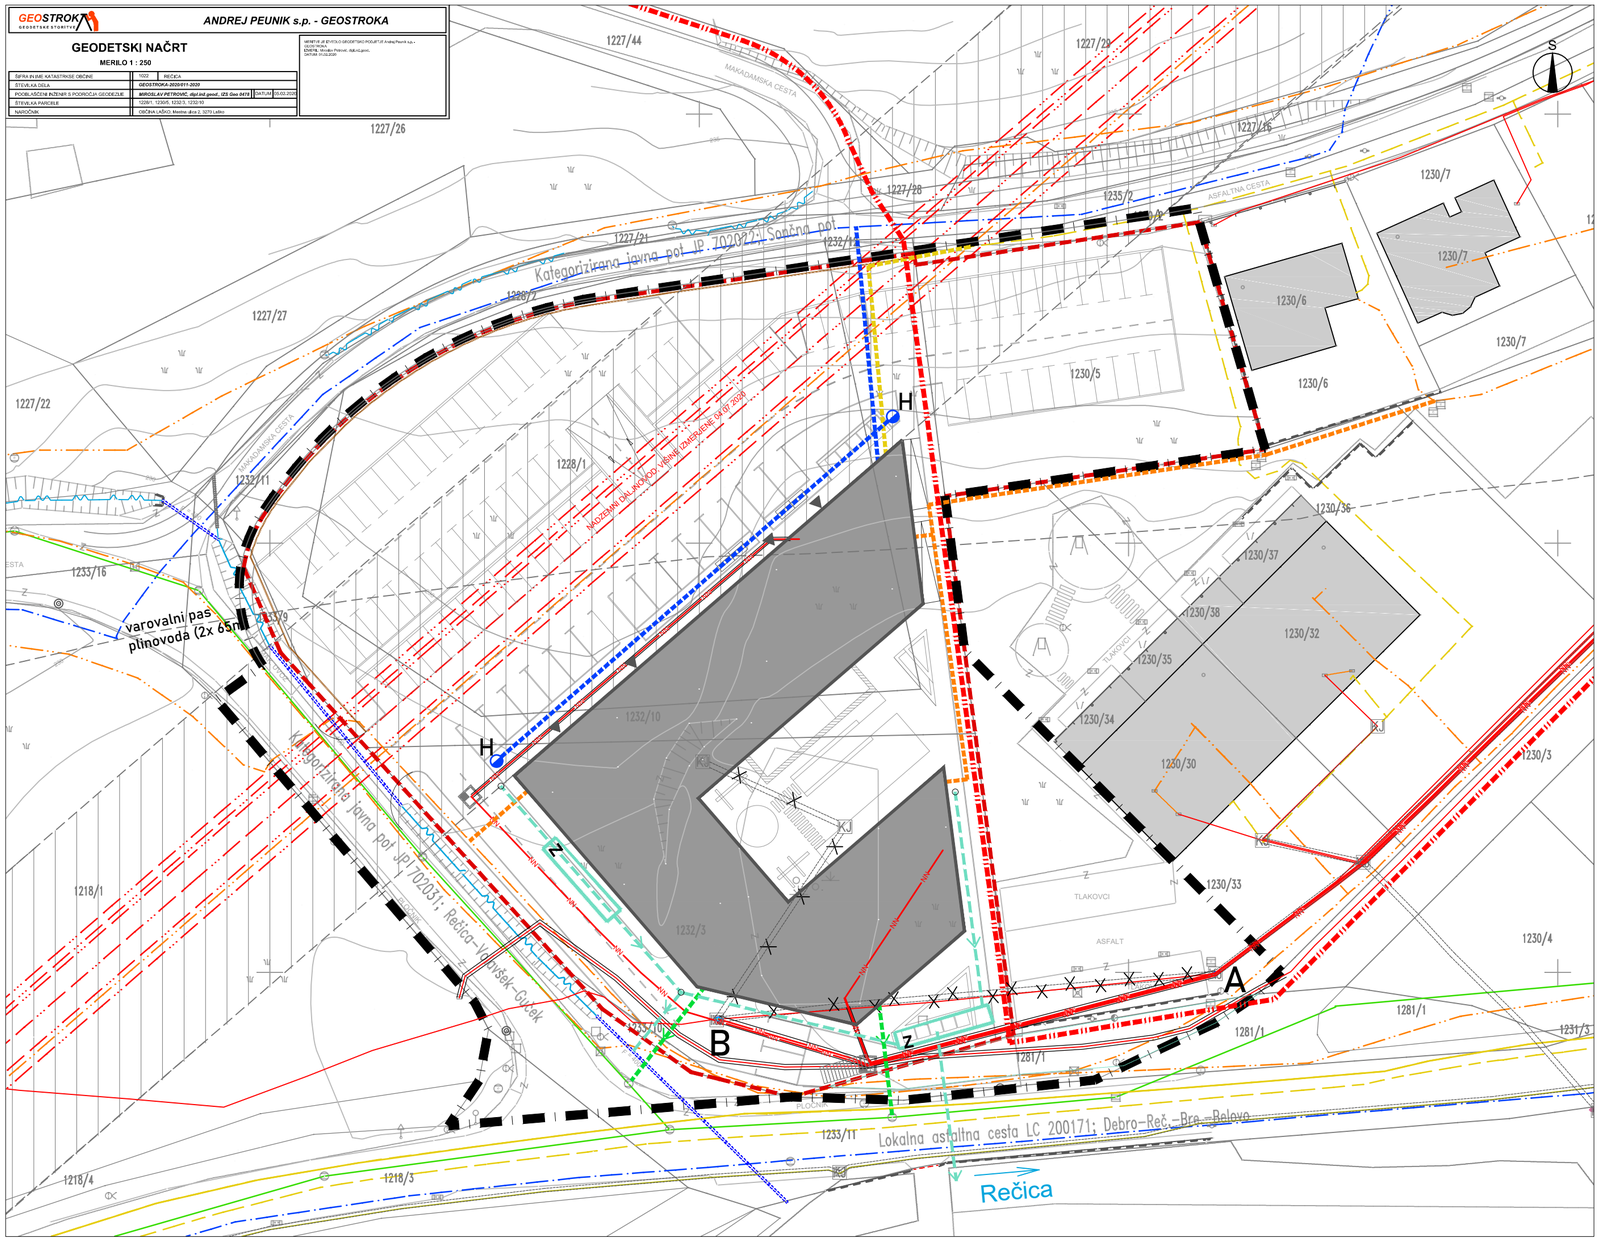

LEGENDA

obstoječe predvideno

- MEJE
- meja območja SD ZN
- parcelne meje
- urejene parcelne meje
- gradbena parcela
- GRAJENA STRUKTURA
- objekti
- cesta
- dovoz, dostop
- vhod
- klančina
- GOSPODARSKA JAVNA INFRASTRUKTURA
- vodovod
- hidrant
- fekalna kanalizacija
- odprti jarek, predvideno kanaliziranje
- kanaliziran jarek
- meteorna kanalizacija
- zadrževalnik meteornih vod
- VN elektro omrežje 110 kV z varstvenim pasom (2x15m)
- SN elektro omrežje
- ukinitev SN elektro omrežja
- NN elektro omrežje
- kabelska kanalizacija
- prestavitev NN elektro omrežja
- zaščita in ocevitev obstoječega NN elektro omrežja
- NN kablovod za del območja KS3 (izdelal Savaprojekt d.o.o., št. proj. 20253-00, januar 2021) – ni predmet SD ZN
- kabelski jašek
- prenosni plinovod z varstvenim pasom (2x65 m)
- distribucijski plinovod
- komunikacijsko omrežje

SITUACIJA POTEKA OMREŽIJ IN PRIKLJUČEVANJA OBJEKTOV NA KOMUNALNO, ENERGETSKO IN KOMUNIKACIJSKO INFRASTRUKTURO M 1:500

NEPOOBLAŠČENO KOPIRANJE IN RAZMNOŽEVANJE NI DOVOLJENO

NAZIV:	SPREMEMBE IN DOPOLNITVE ZAZIDALNEGA NAČRTA KS3 IN KC 2/1		
FAZA IZDELAVE:	OSNUTEK		
NAROČNIK:	OBČINA LAŠKO	IDENTIFIKACIJSKA ŠTEVILKA AKTA:	1574
IZDELOVALEC:	Razvojni center PLANIRANJE d.o.o. Celje Ulica XIV. divizije 14, 3000 Celje Telefon: 03/42 74 230, Fax: 03/42 74 260	ŠT.NAČRTA.:	15/20
ODGOVORNI VODJA IZDELAVE OPPN:	IRENA POVALEJ univ.dipl.inž.arh. PA PPN ZAPS 1494	MERILO:	1:500
SODELAVCI:	SELMA ČOSIĆ inž.grad.	DATUM:	JULIJ 2021
		LIST ŠTEVILKA:	6