




vzhodna fasada

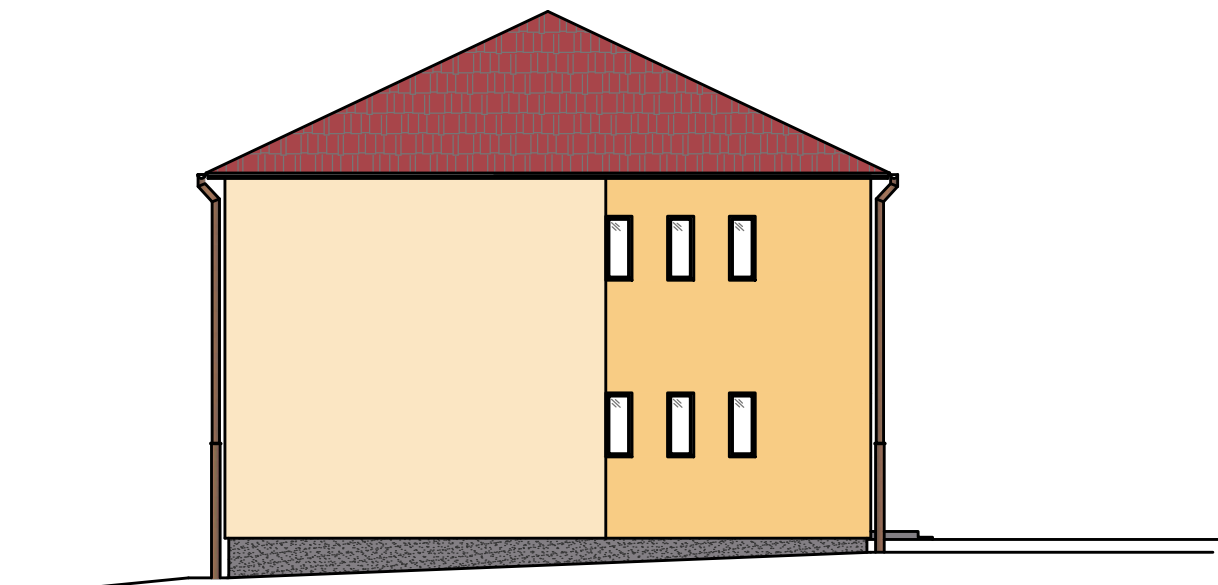

severna fasada

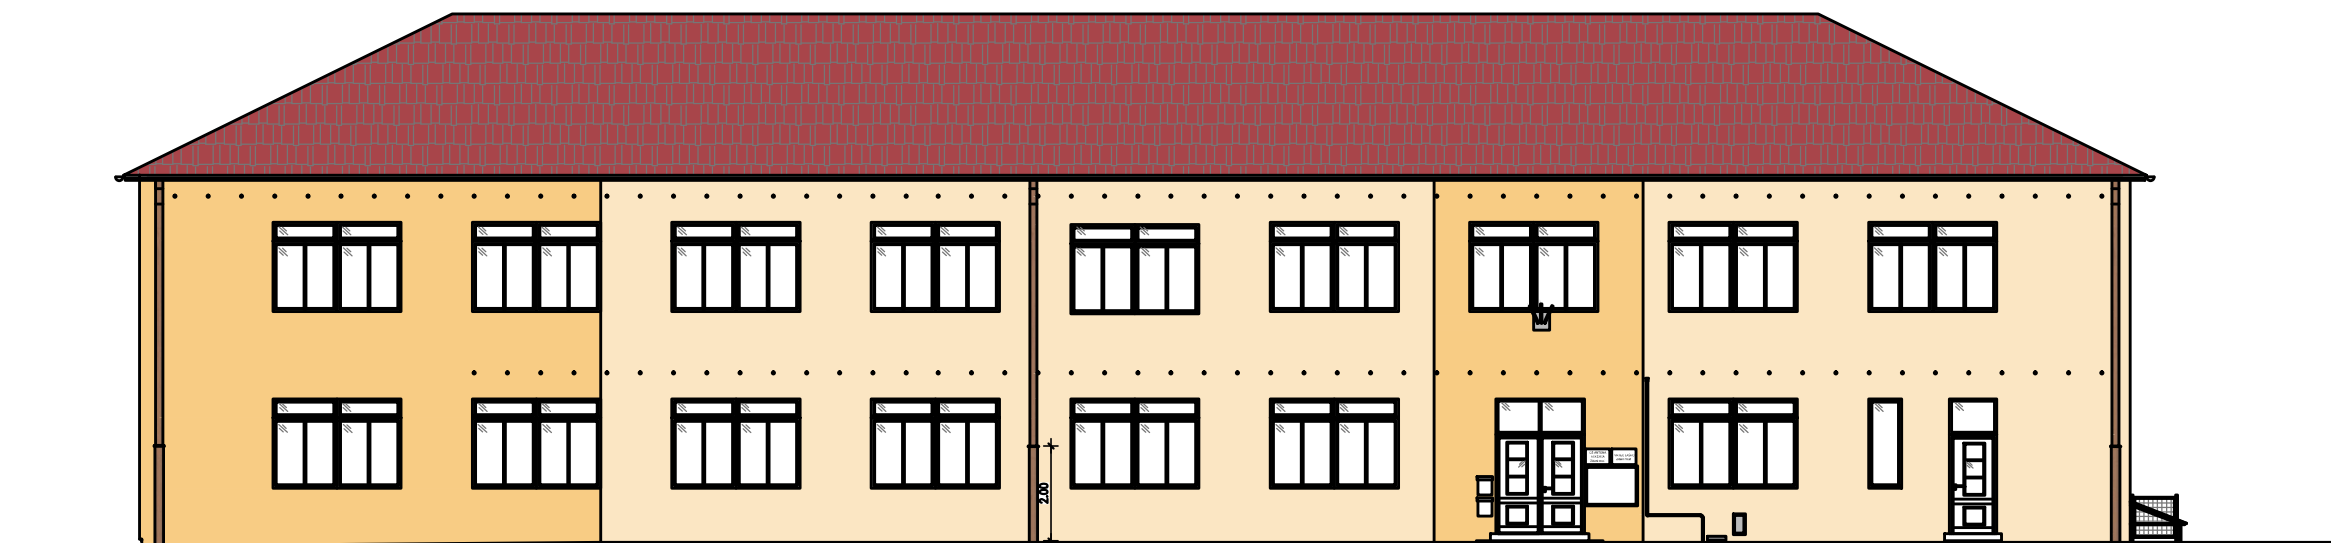



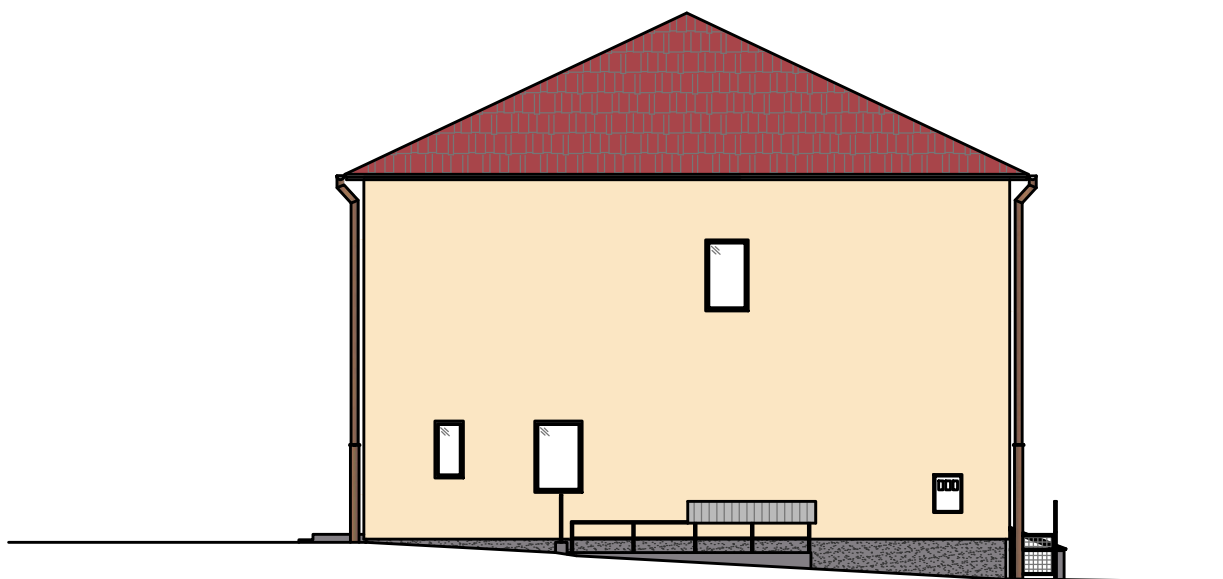

zahodna fasada



južna fasada




**OPOMBE:**

- barve so izbrane glede na barvno karto DEMIT. V kolikor se izbere drug proizvajalec, se izbere najboljši približek barve oz. projektant določi barvo glede na lestvico izbranega proizvajalca
- strelovod se ne demontira, ampak se ga skrrije v sloj fasade.
- zlebovi se demontirajo, prilagodijo in ponovno montirajo

-  kleparska dela v barvani pločevini (temno rjava) OBSTOJEČE
-  kulirplast 1,5 mm 405
-  DEMIT 2072
-  DEMIT 2074

**FASADE**

M= 1:100

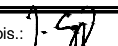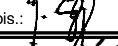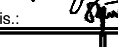STUDIJSKI VEŠER IN ARHITEKTURA www.studijskiveser.si		ESPLANADA d.o.o. 82132 SENTRUPERT, Slovenska vas 8, SLOVENIJA T: 08 20 50 589 / F: 08 20 50 588 / M: info@esplanada.si	
Investitor:	OBČINA LAŠKO Mestna ulica 2, 3270 Laško		
Objekt:	OŠ Antona Aškerc - PS ZIDANI MOST - energetska sanacija		
Risba:	FASADE		
Načrt:	ARHITEKTURA		
Odg. vodja proj.:	Jože Cugelj, u.d.i.a.	ZAPS 1516	Podpis.: 
Odg. projektant:	Jože Cugelj, u.d.i.a.	ZAPS 1516	Podpis.: 
Projektant:	Anja Zupančič, u.d.i.a.		Podpis.: 
Št. pr. 04/2013	Faza: PZI	Merilo: 1:100	Datum: 05/2014 Št. risbe: 8