




zahodna fasada

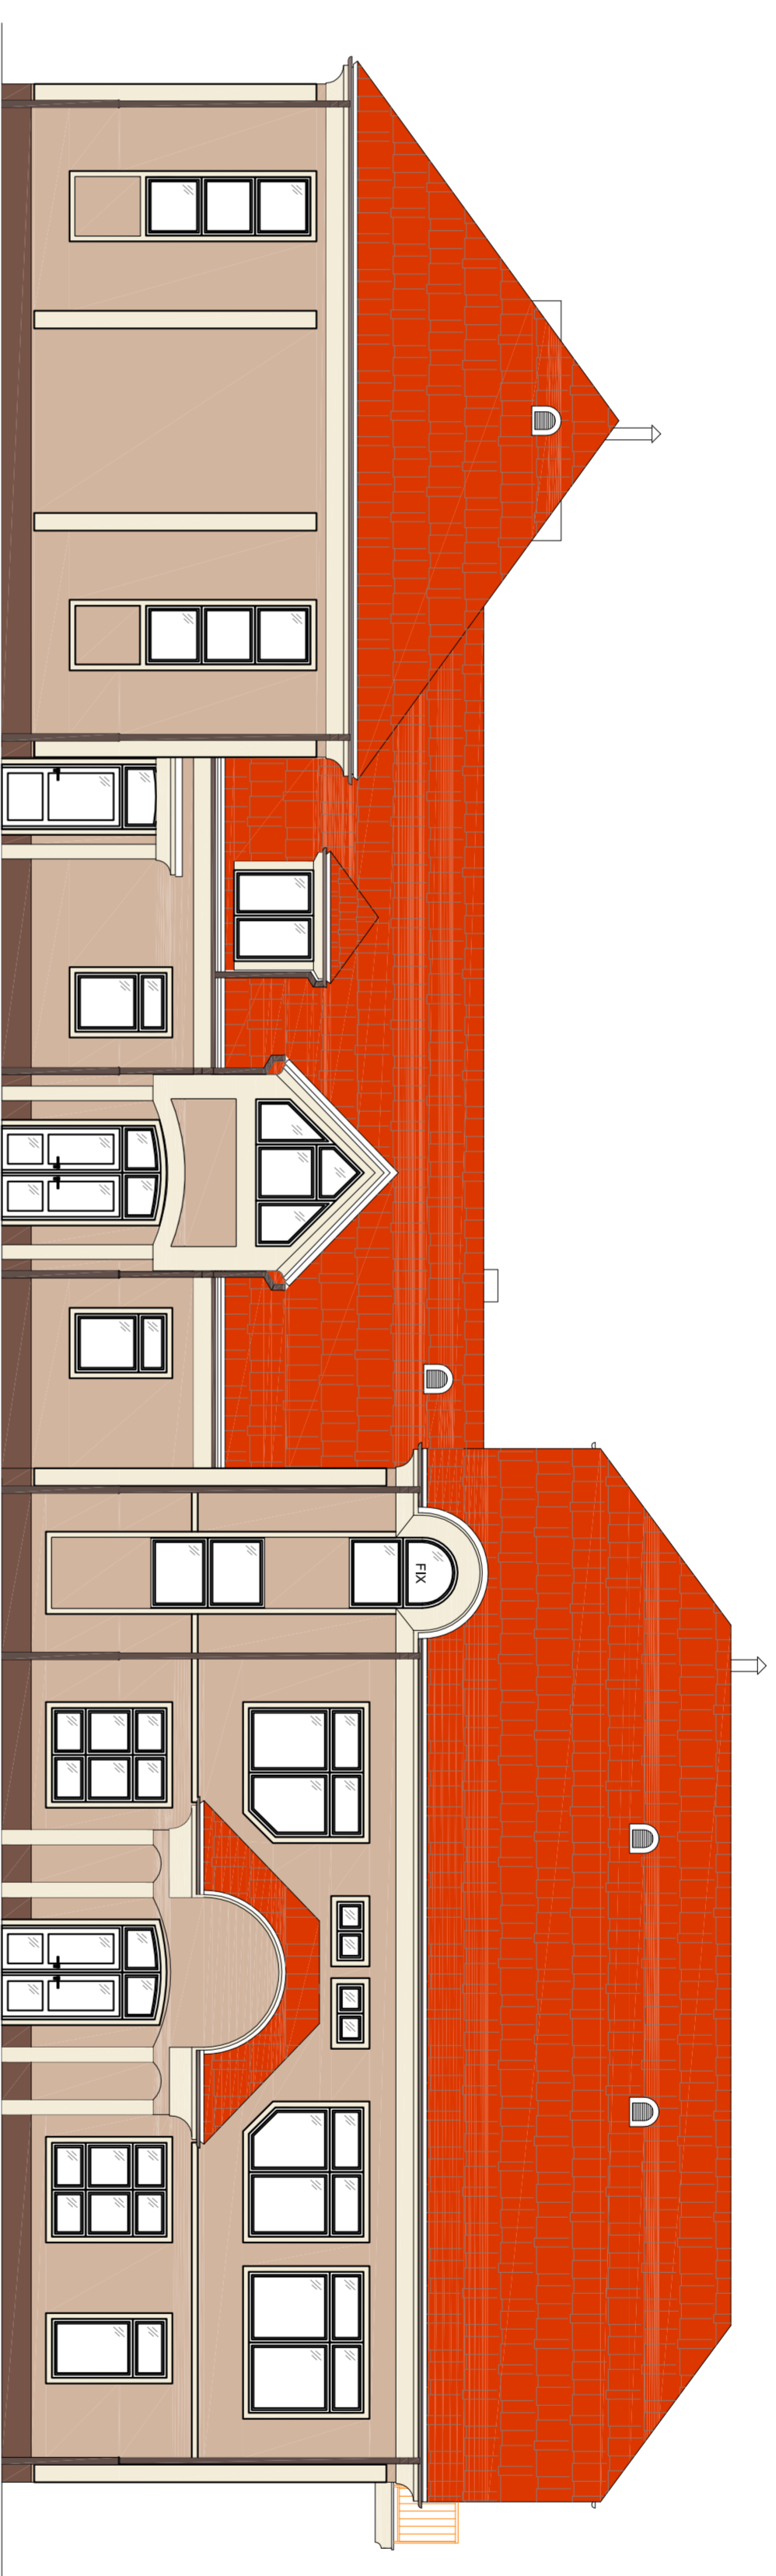

severna fasada

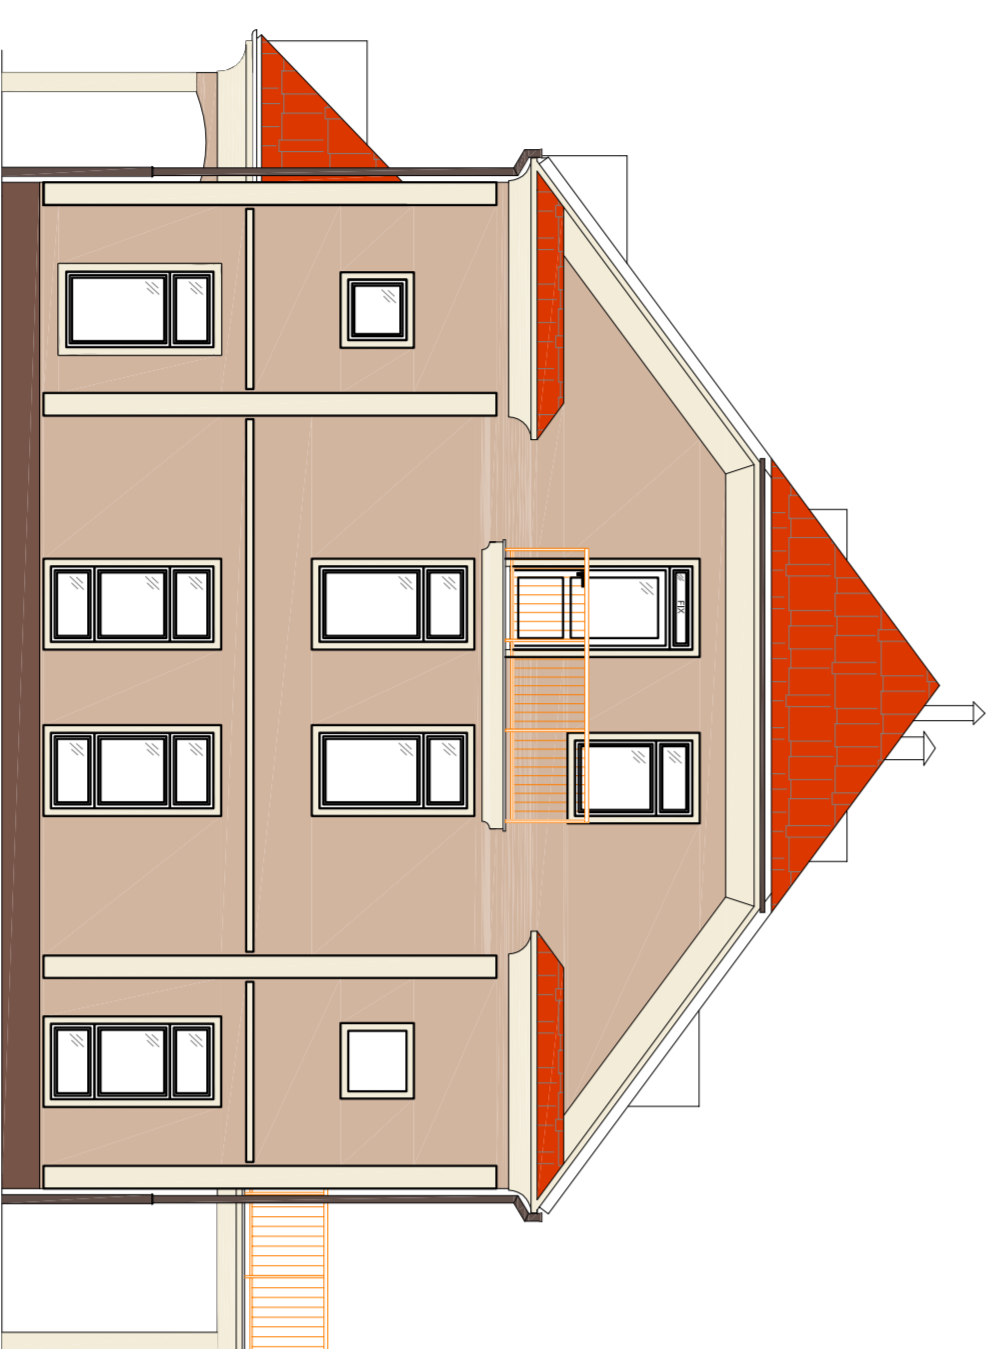

vzhodna fasada

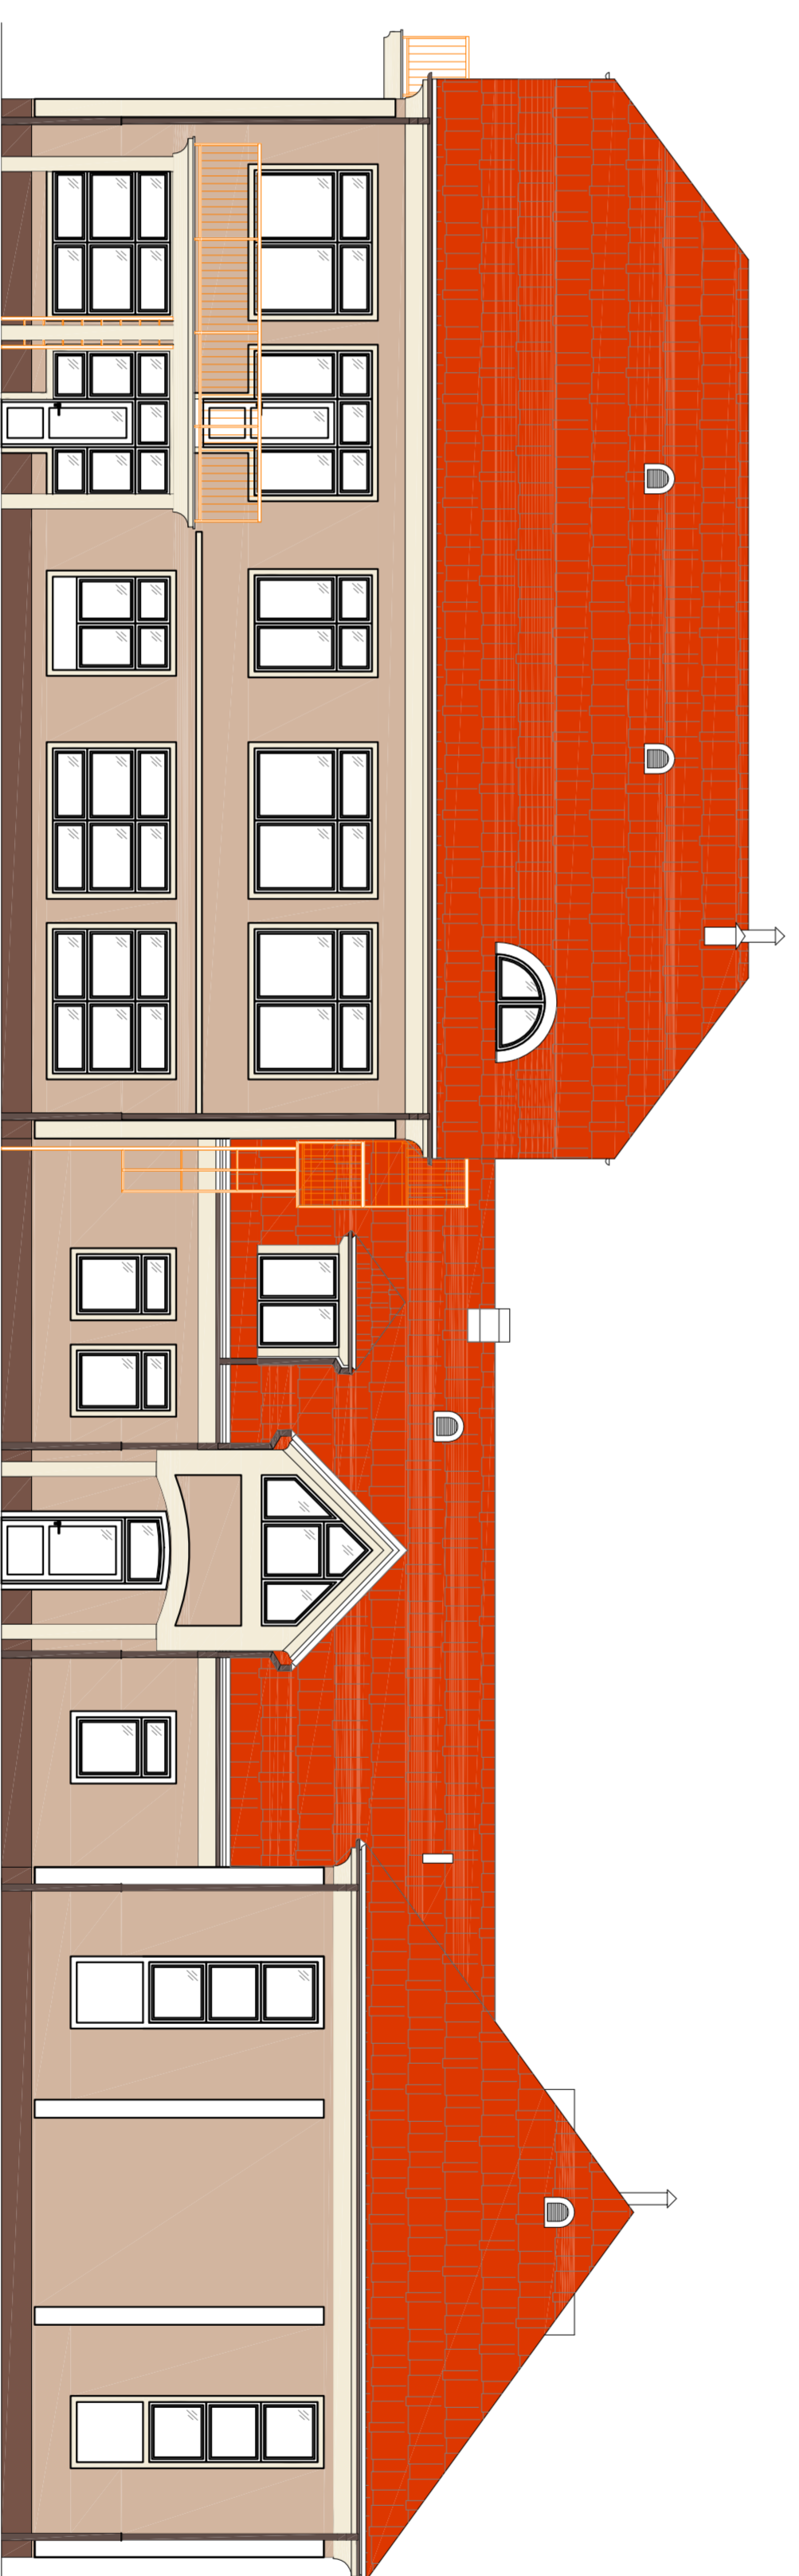

južna fasada

**OPREME:**

- šare so izbrane glede na barvo kerne DEWITT.

- Mestna dekla v barvi fideleski (temno rjava)
- DEWITT 2191 (okoli)
- DEWITT 2183
- DEWITT 2185 (okoli kerne svetlo rjava)

**FASADE**  
M = 1:100

<b>ESPLANADA d.o.o.</b>	
<small>IZ OBLASTI ARHITEKTURE, INŽENIRINGA, PROJEKCIJSKEGA INženIRINGA, VEŠTINSKEGA INŠTITUTA ZA VEŠTINSKE INženIRINGE, VEŠTINSKEGA INŠTITUTA ZA VEŠTINSKE INženIRINGE, VEŠTINSKEGA INŠTITUTA ZA VEŠTINSKE INženIRINGE</small>	
Investitor / naročnik:	OBČINA LAŠKO
Objekt:	Mestna ulica 2, 3270 Laško
Nadst:	1 - NAČRT ARHITEKTURE
Režija:	FASADE
Obj. vodja/proj.:	Jozef Cugelj, u.d.l.a. ZRS 1516
Obj. projektant:	Jozef Cugelj, u.d.l.a. ZRS 1516
Projektant:	Tež Grandovec, d.l.g. Podpis: <i>Tež Grandovec</i>
St. pr.: 40/2014	Faza: P21
Merkur: 1:100	Datum: 1/2015
St. inšbe:	09