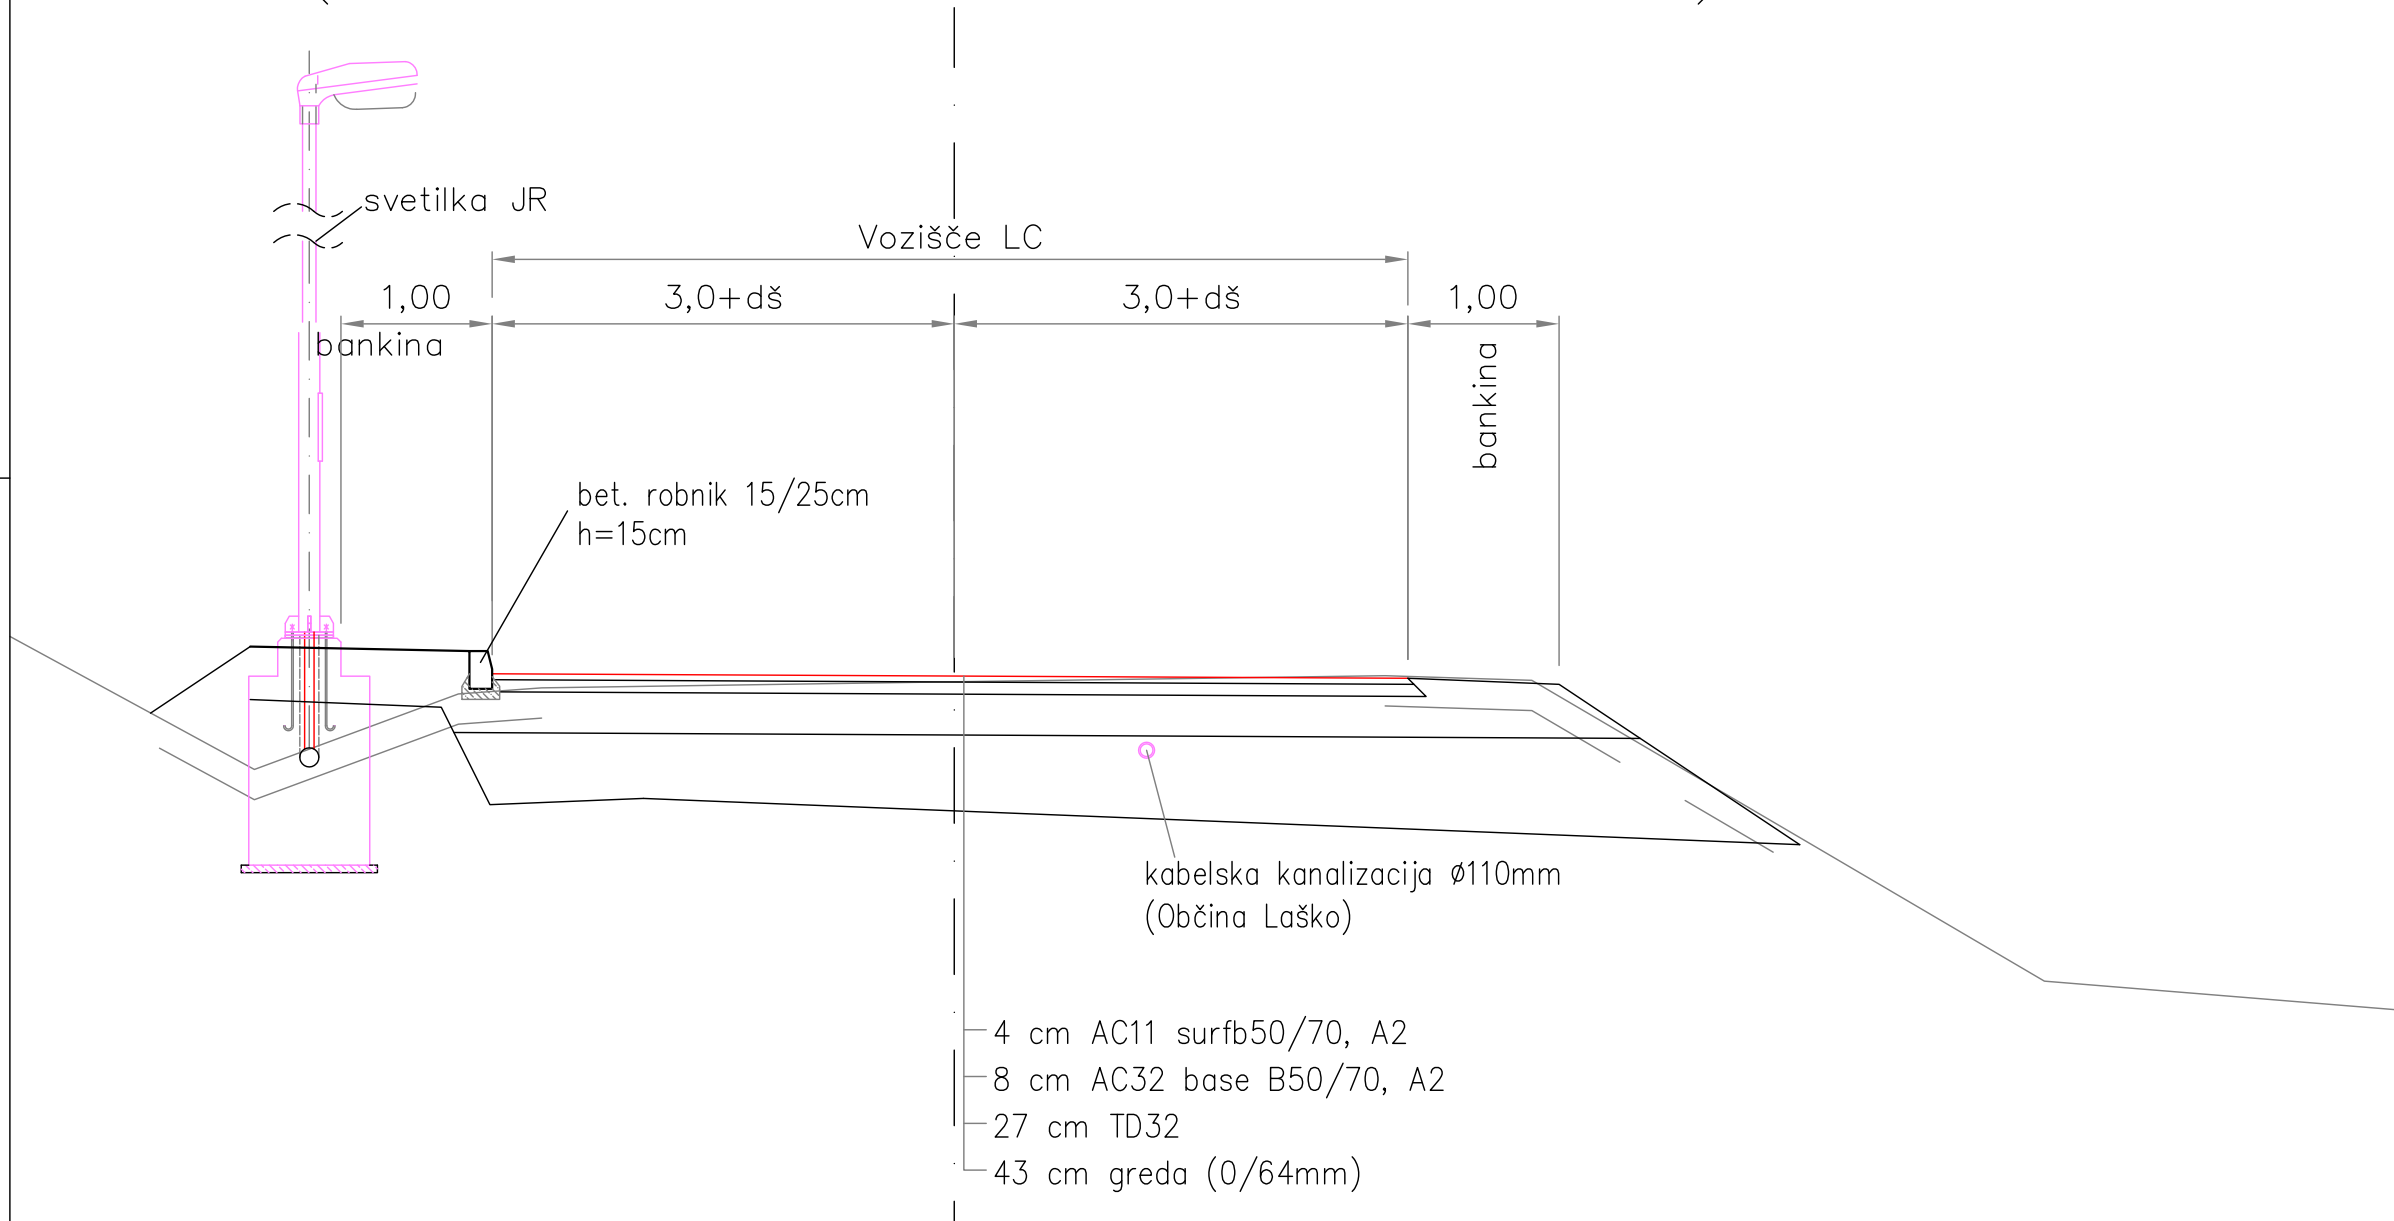
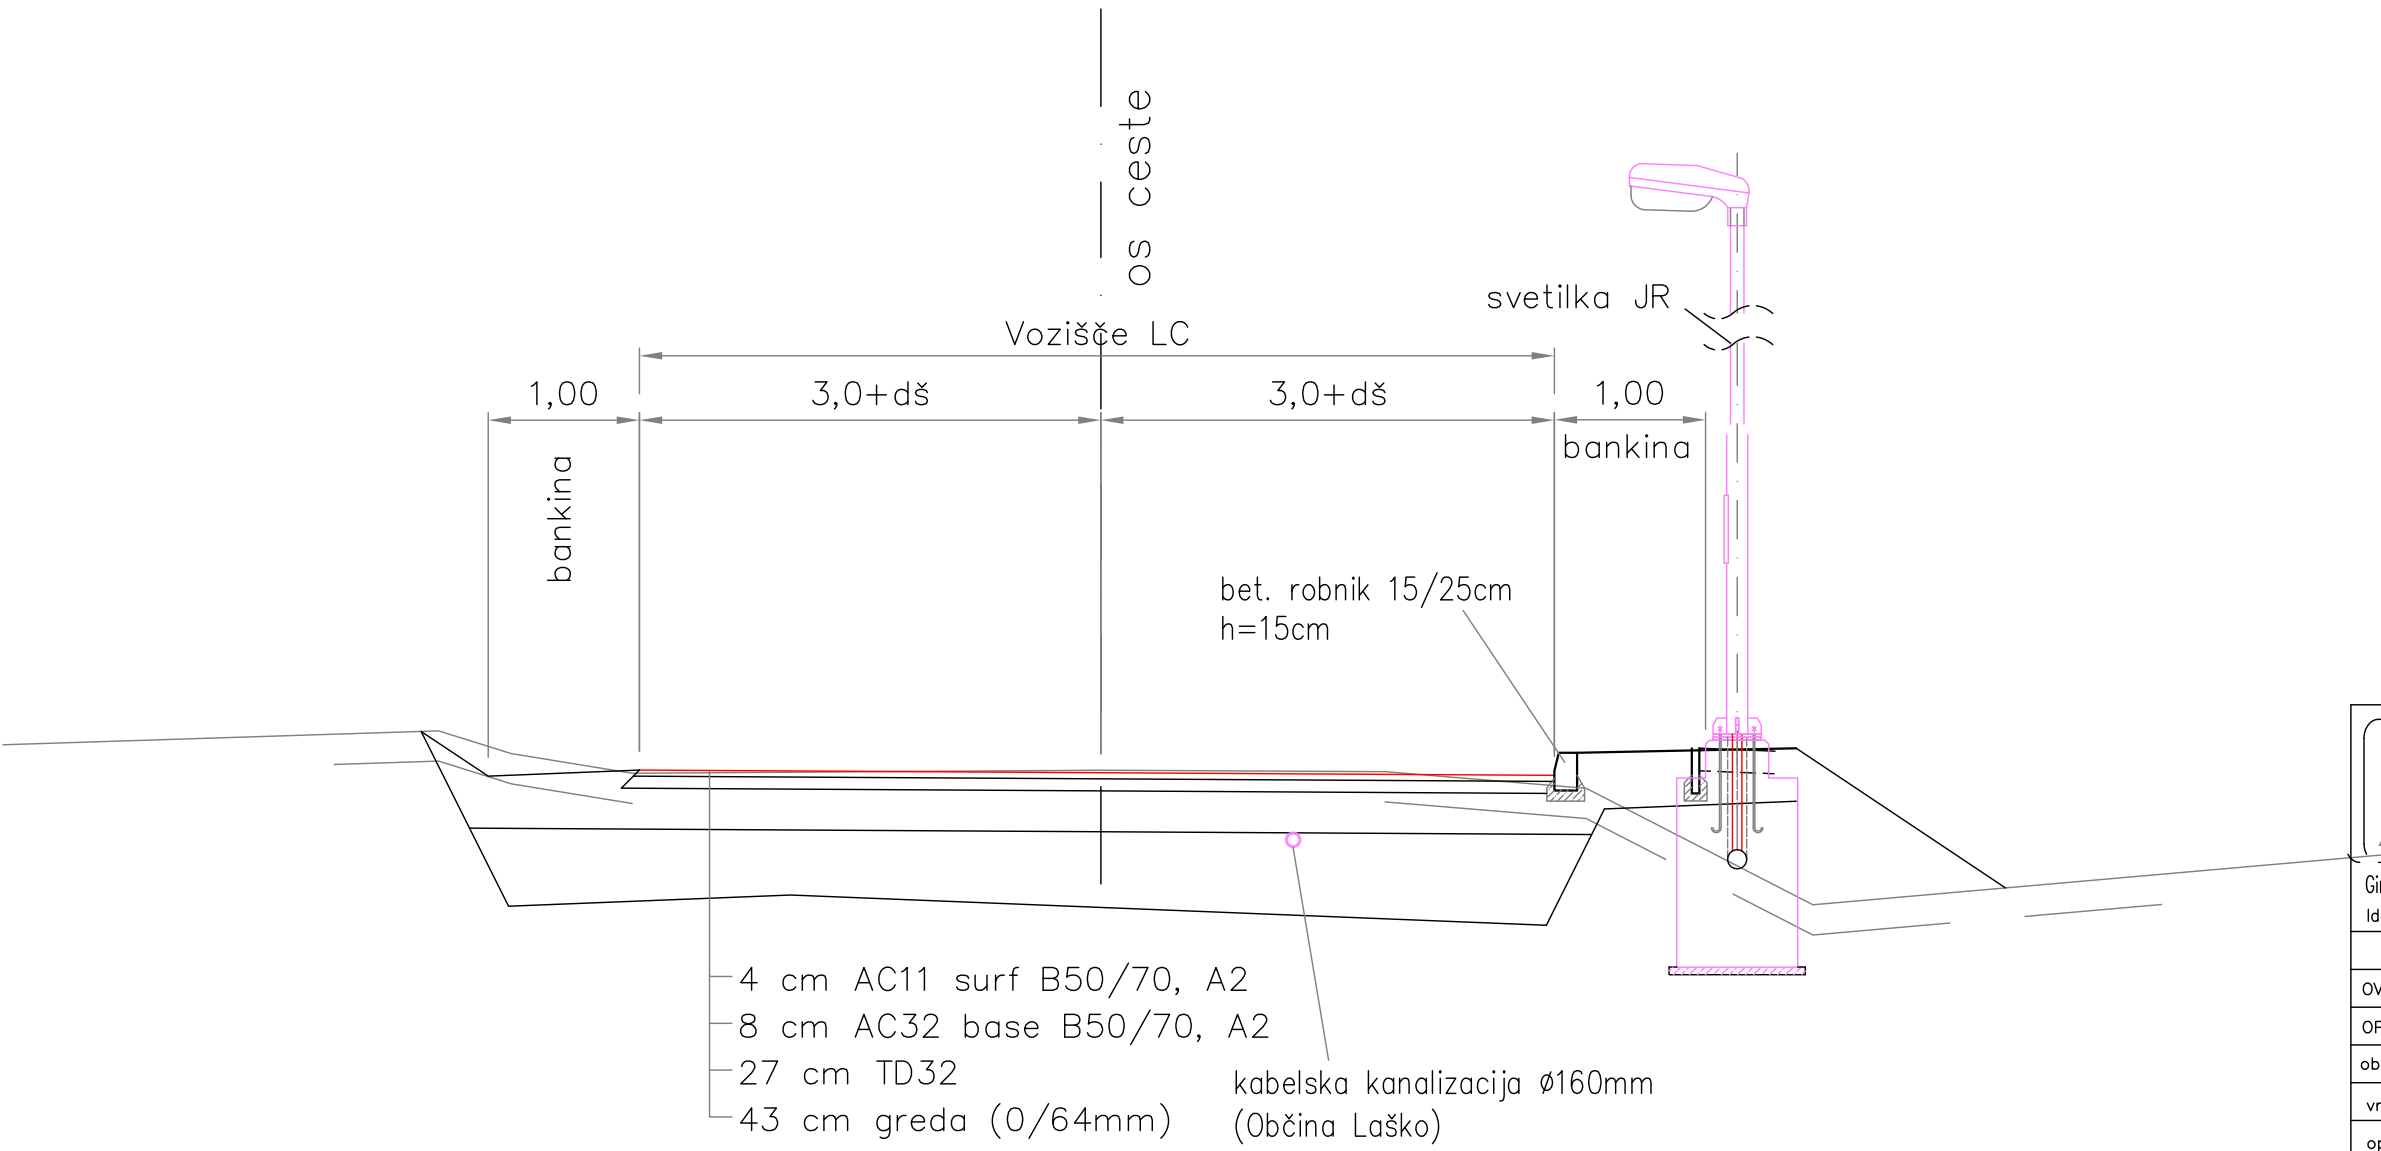

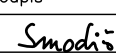


KARAKTERISTIČNI PREČNI PROFIL LOKALNE CESTE  
(km od 1+245 do km 1+780)



KARAKTERISTIČNI PREČNI PROFIL LOKALNE CESTE  
(od km 1+040 do km 1+245)



 NIZKE GRADNJE TRBOVLJE d.o.o.		Investitor: Občina Laško, Mestna ulica 2, Laško	
Gimnazijska cesta 16, 1420 Trbovlje, Slovenija Identifikacijska številka IZS: 0052		objekt: OBNOVA LC 200171 NA ODSEKU MARKET TUŠ – GRATEX od km 1+480 do km 1+780	
naziv	ime in priimek	ident. št. IZS	podpis
OVP:	B. Smodiš, u.d.i.grad.	G-2713	
OP:			št. projekta: 141/17
obdelal:			št. načrta: 141/17-N
vrsta projekta:	PZI	merilo:	1 : 100
opis risbe:	NORMALNI PROFILI		vrsta načrta: Načrt gradbenih konstrukcij
			št. risbe:
			km 1+040 – km 1+780