


P3

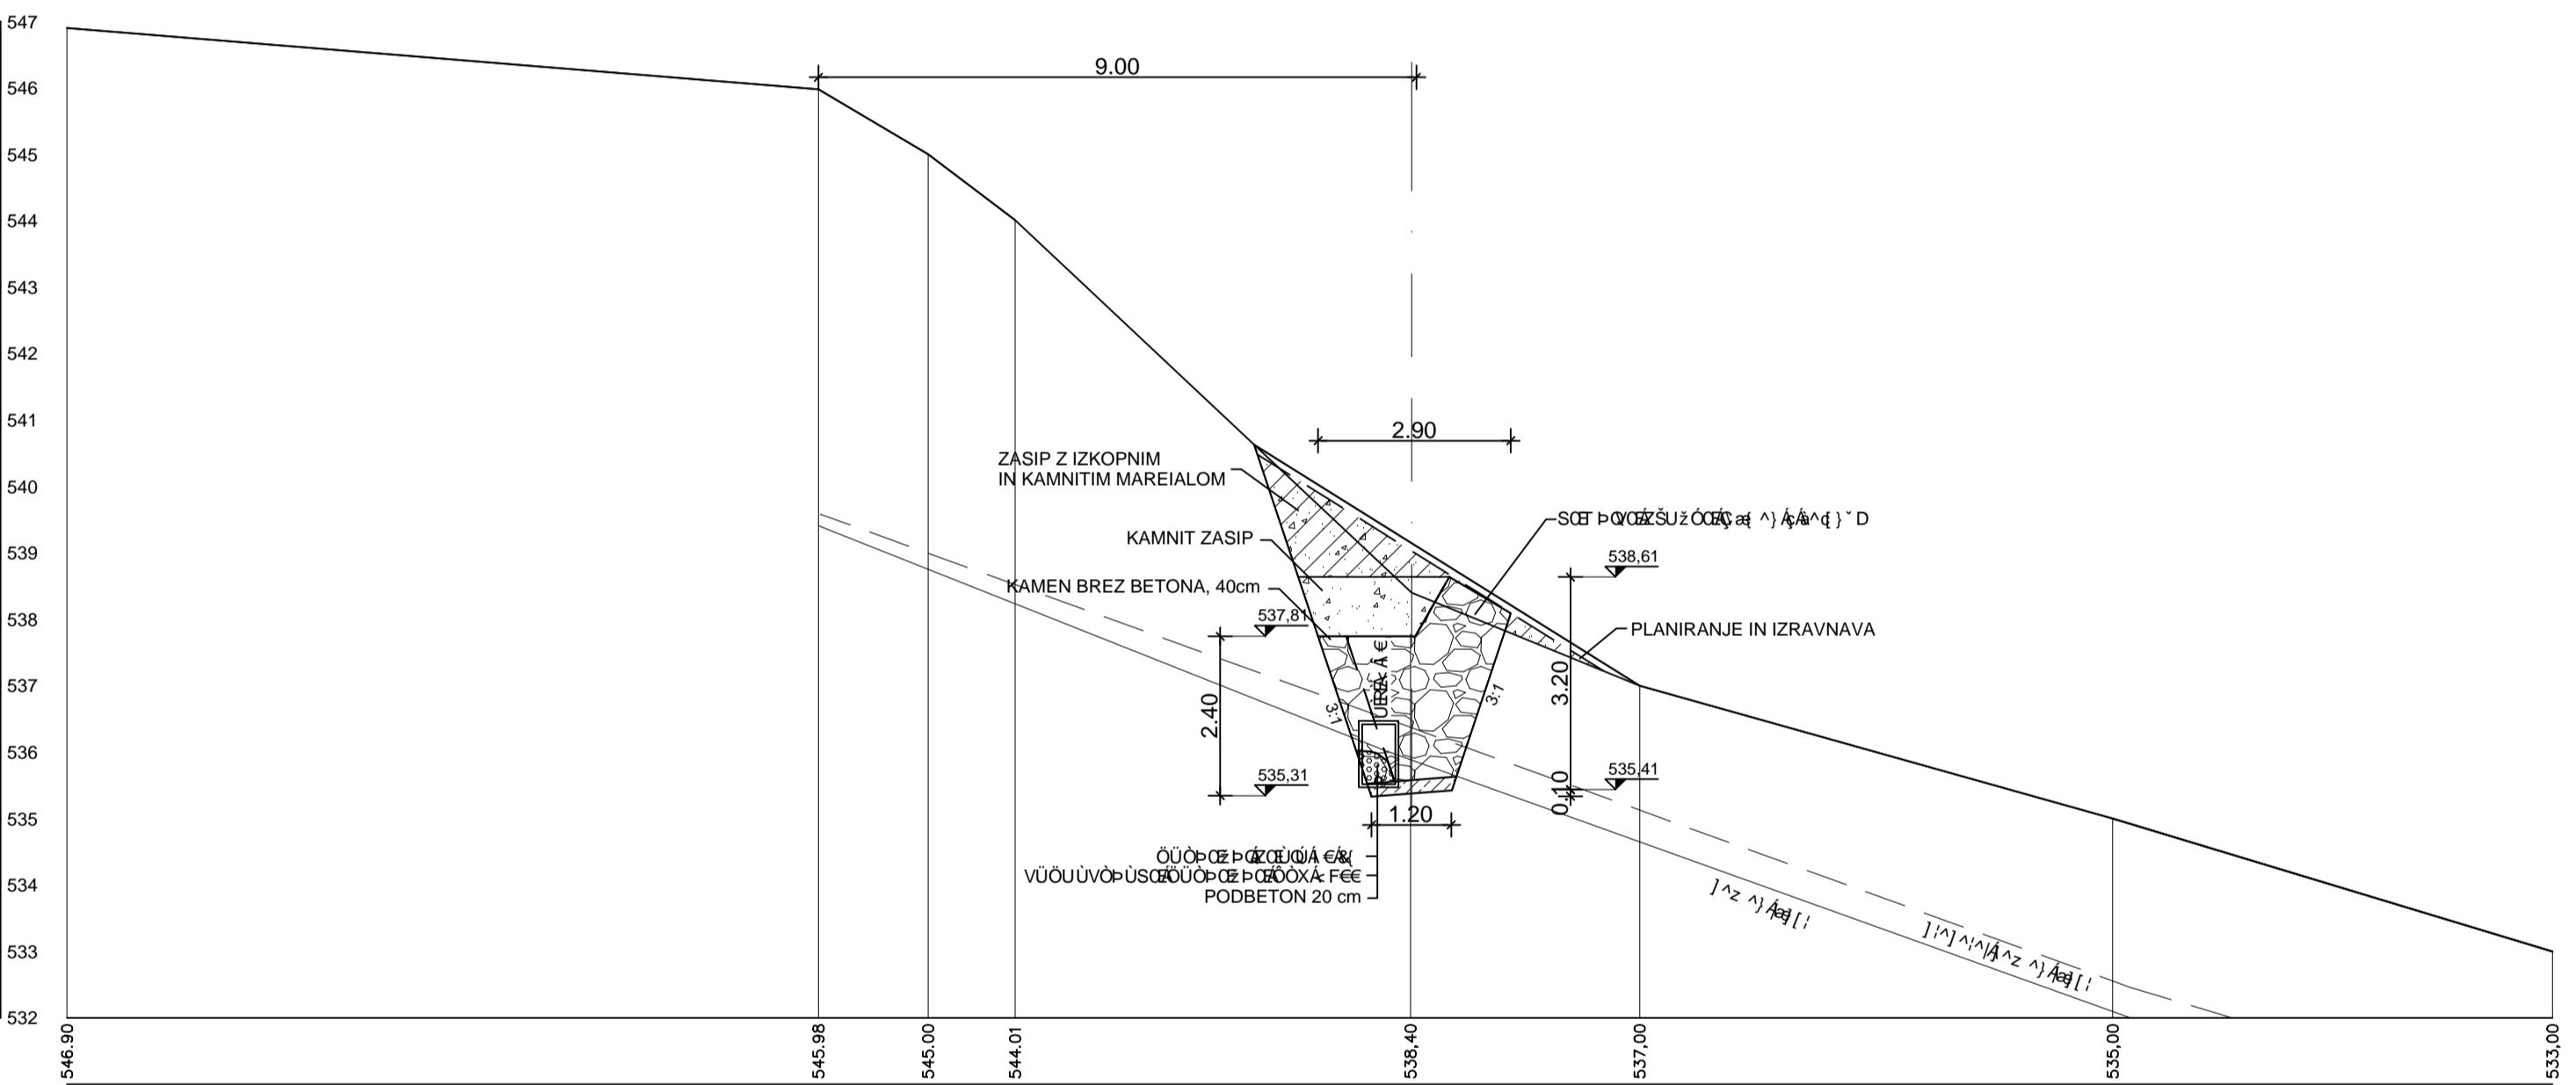

| | | | | |
|---------------------|--------------|---|-----------------|---|
| izvajalec | | Gprocem d.o.o. Gradbeni in geotehnični inženiring ter poslovne storitve d.o.o. Sokolska ulica 22, 2000 MARIBOR | | objekta/lokacija: |
| | | | | Zemeljski plaz pod stanovanjskim objektom Tovornik, Curnovec 3 |
| naročnik | | UÓ ØASØY SU T^• Ø ASØY SU | | odsek/ objekt: |
| investitor | | UÓ ØASØY SU T^• Ø ASØY SU | | vsebina/ naslov risbe: |
| | | | | ÚÜÖ PAJUÖÜÖZÁH |
| odg. vodja projekta | | ime in priimek | id. številka | podpis |
| odg. projektant | | ÖÄT WPQ Åæ | G-3613 | faza merilo: PZI 1:100 |
| | | SÄT WPQ Ác | | |
| kontroliral | | | | Številka priloge: št. lista: 3.6.7 5 |
| id. št. IZS: 2155 | | št. načrta 1936/2017 | datum: Maj 2018 | |
| št. odseka | arhivska št. | faza / objekt | šifra risbe | |
| | | | 3.6 | |