



NORMALNI PROMETNI PROFIL

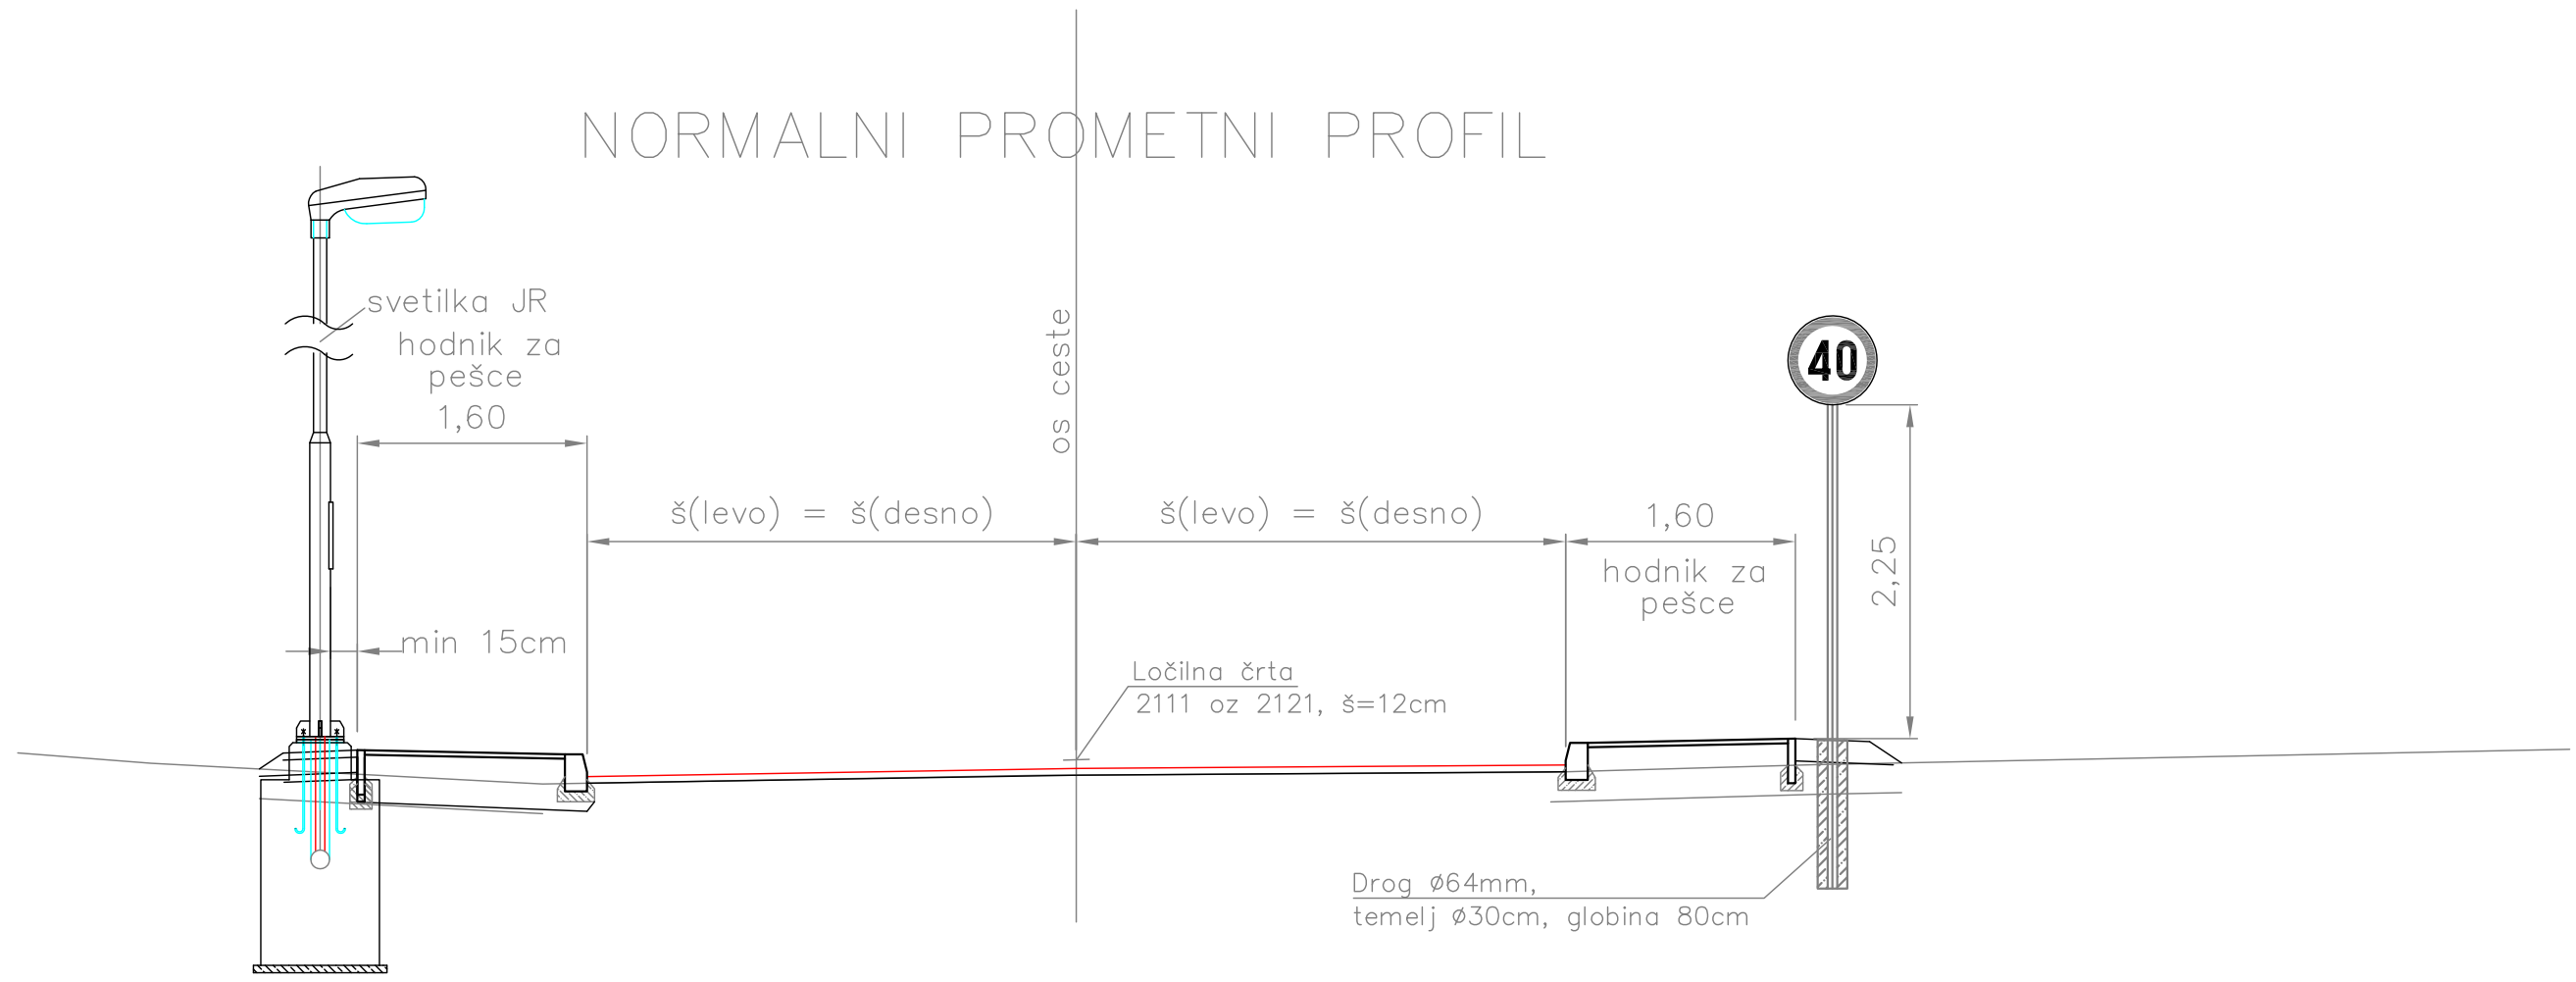

KARAKTERISTIČNI PREČNI PROFIL CESTE
(km do 0+100 do km 1+547)

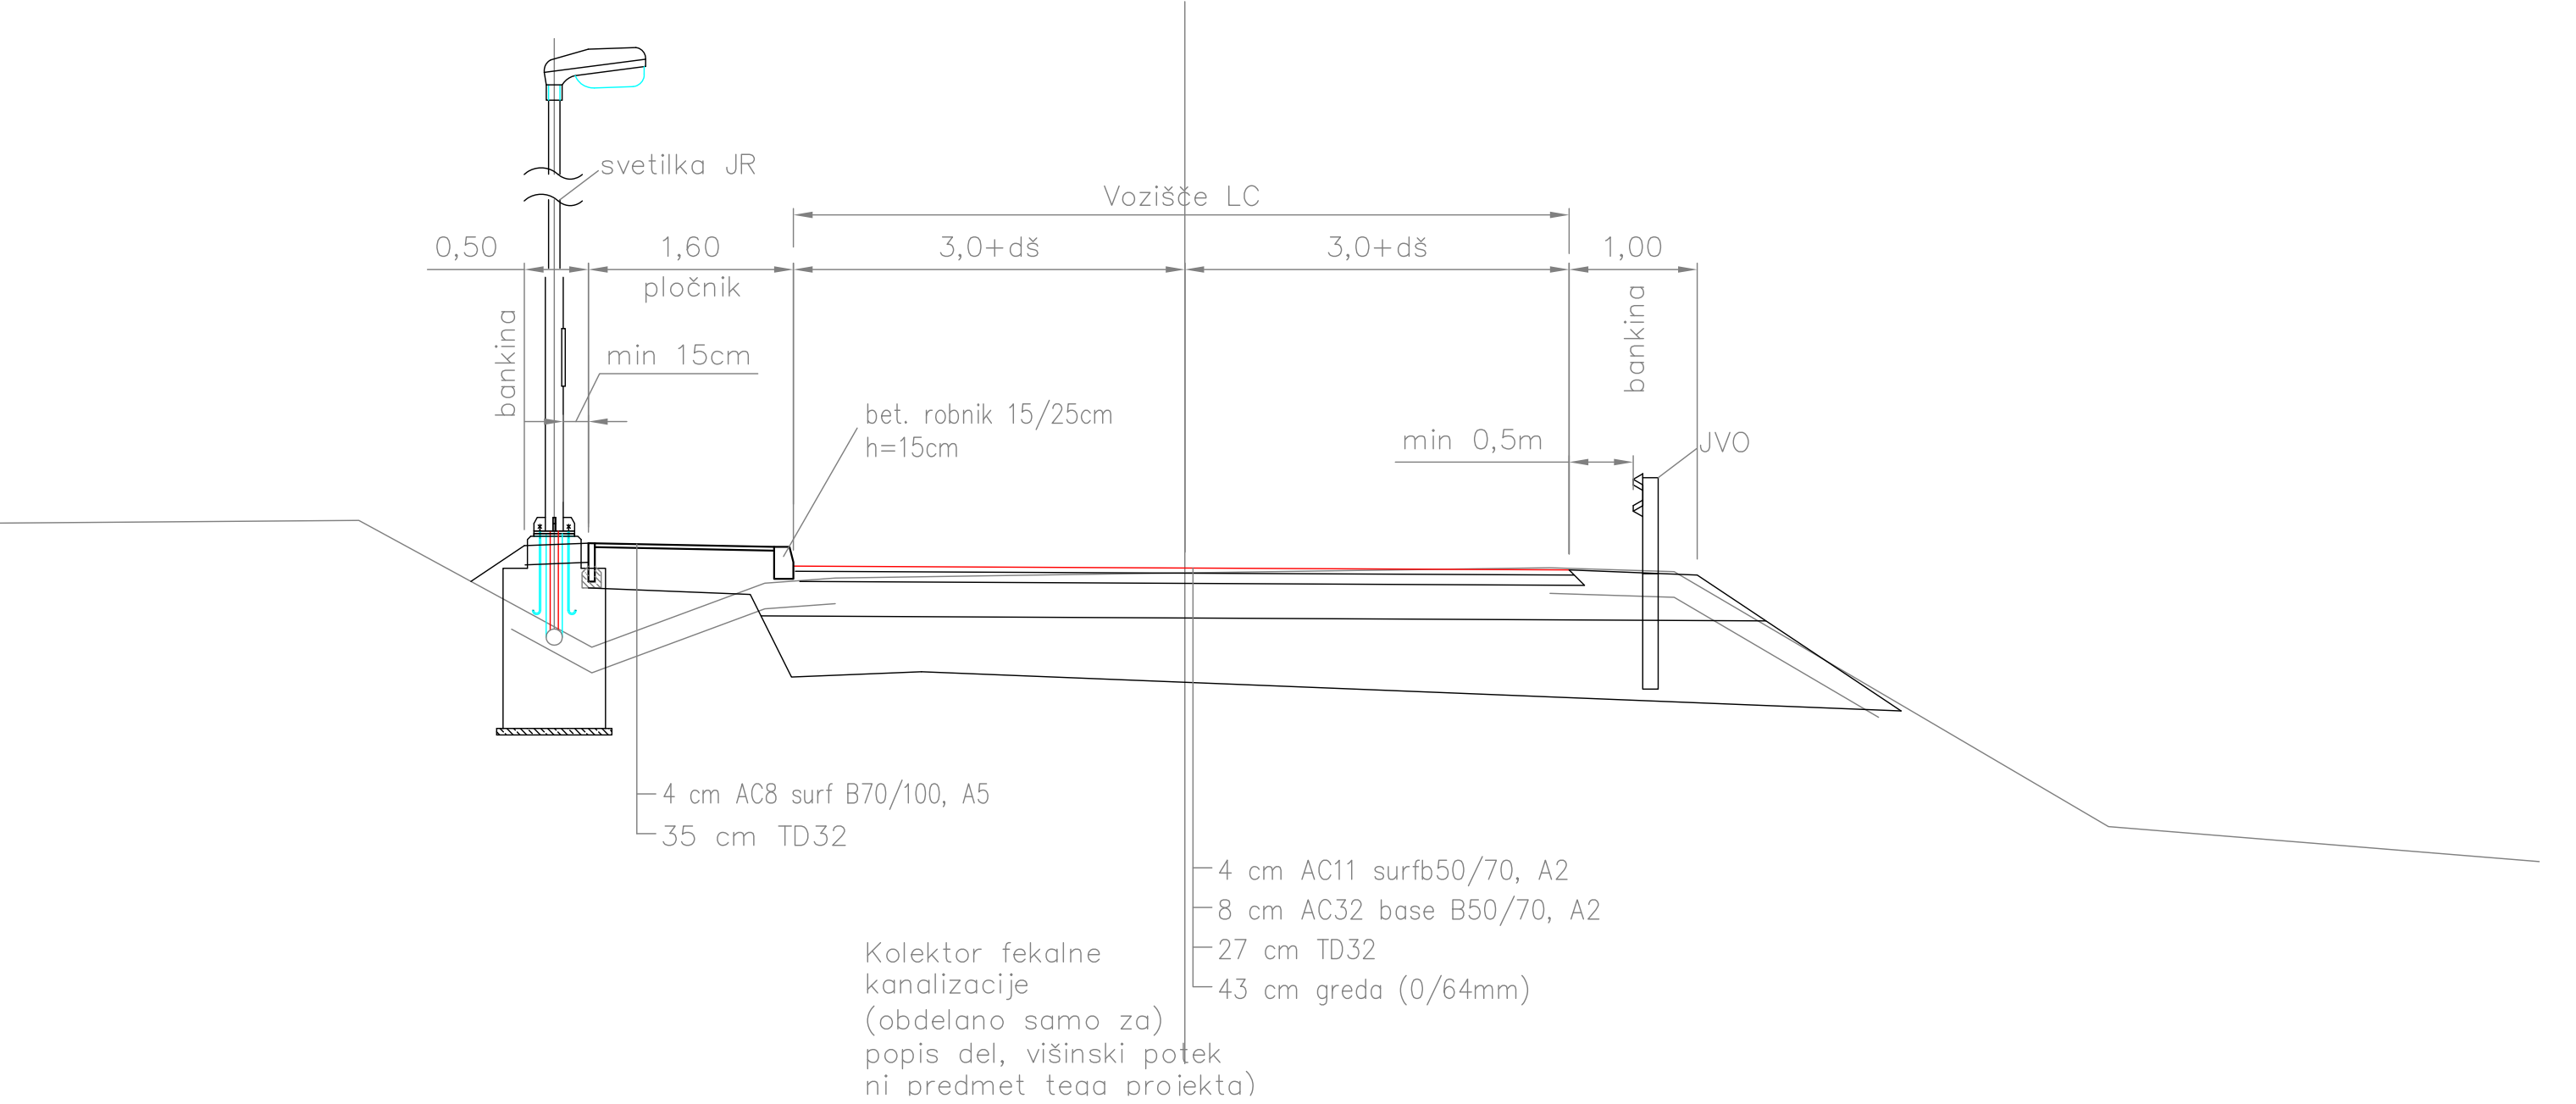

 Gimnazijska cesta 16, 1420 Trbovlje, Slovenija Identifikacijska številka IZS: 0052		Investitor: Občina Laško, Mestna ulica 2, Laško		
objekt:		REKONSTRUKCIJA LOKALNE CESTE DEBRO–REČICA NA ODSEKU PODVOZ DEBRO – GASILSKI DOM od km 0+100 do km 0+547		
naziv	ime in priimek	ident. št. IZS	podpis	št. projekta: 163/19
OVP:	B. Smodiš, u.d.i.grad.	G–2713		št. načrta: 163/19/N
OP:	B. Smodiš, u.d.i.grad.	G–2713		šifra CC: 2112
obdelal:				datum: marec 2019
vrsta projekta:	PZI	merilo:	1 : 500	vrsta načrta: Načrt gradbenih konstrukcij
opis risbe:		del risbe:		
NPP				