


Prečni prerez sanacije P1

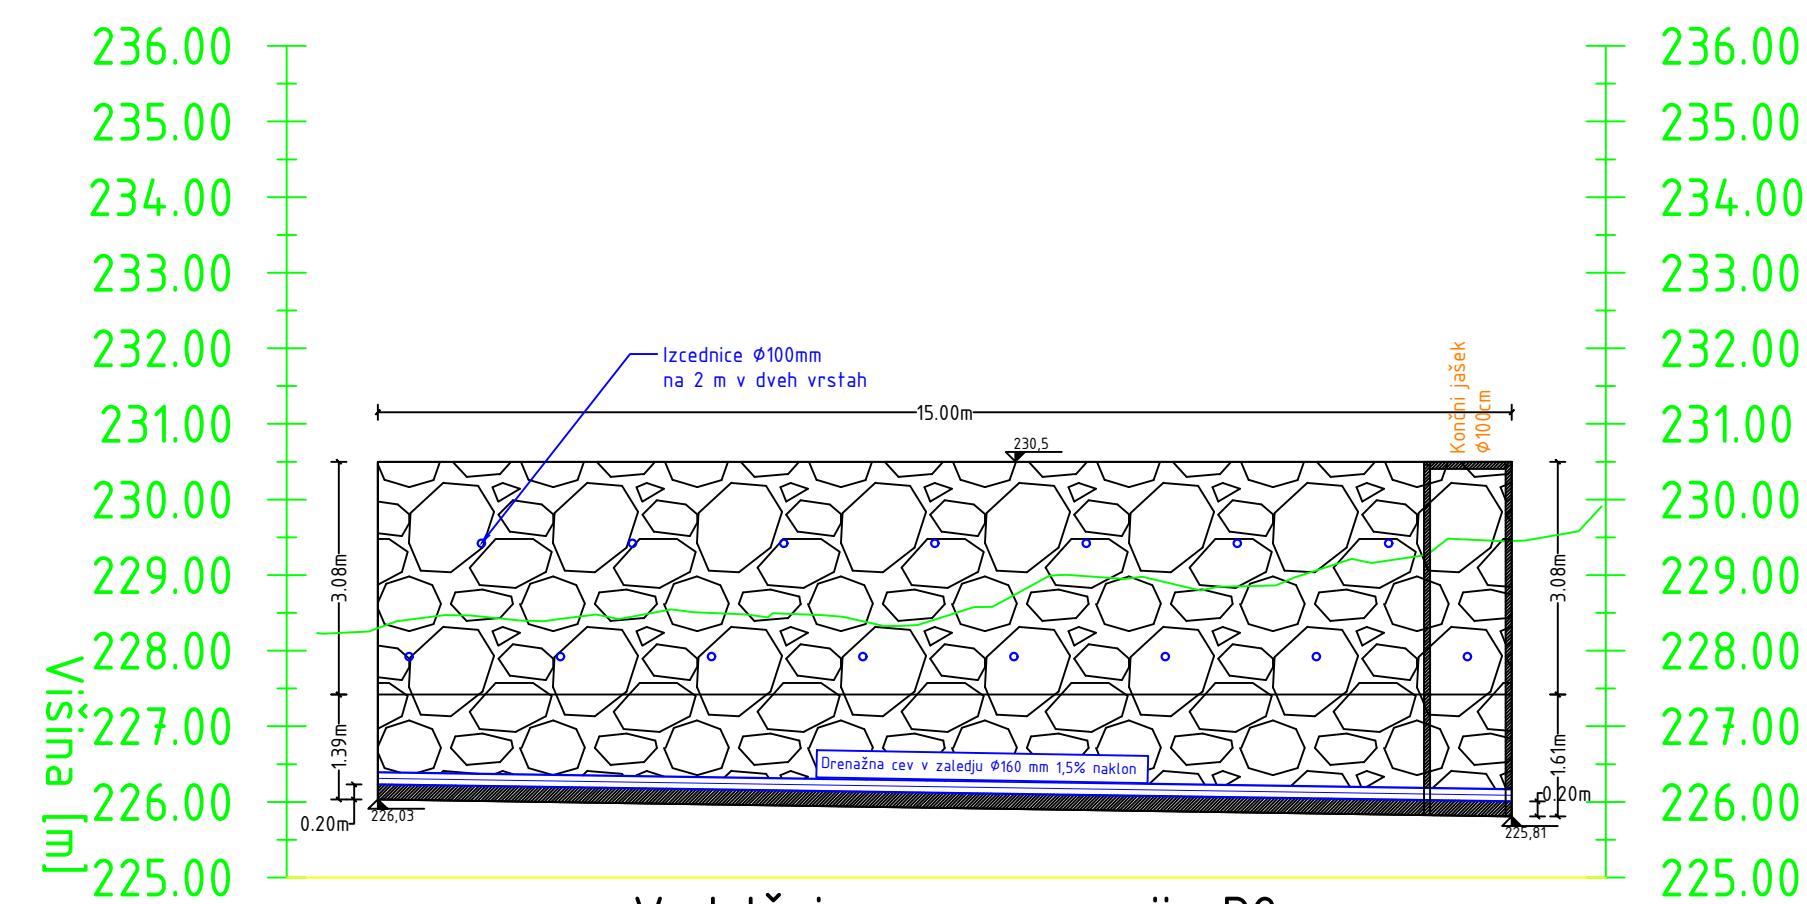

Vzdolžni prerez sanacije P2

<div><div>GEOMET</div><div><div>Opekamiška 15b, 3000 Celje</div><div>PE Kranj, Struževo 66, 4000 Kranj</div><div>031 412 046</div><div>info@geomet.si</div><div>www.geomet.si</div></div></div>		<div>Vod. projekta:</div> <div>Pooblaščen inženir:</div> <div>Sodelavec:</div> <div>Obdelal:</div> <div>Investitor:</div>	<div>Mitja Picej, mag. inž. grad. (IZS PI G-4578)</div> <div>Janja Marolt, uni. dipl. inž. geol. (RG0128)</div> <div></div> <div>Občina Laško</div> <div>Mestna ulica 2</div> <div>3270 Laško</div>
<div>Vrsta gradnje:</div>	<div>SANACIJA</div>		
<div>Proj. dokumentacija:</div>	<div>PZI</div>	<div>Objekt/lokacija:</div>	<div>JP 702421 Debro-Podšmihel</div> <div>Objekt transportne infrastrukture</div>
<div>Številka projekta:</div>	<div>1-1/2021</div>		
<div>Številka načrta:</div>	<div>1-1/2021</div>	<div>Vrsta načrta:</div>	<div>NAČRT GRADBENIH KONSTRUKCIJ</div> <div>NAČRT SANACIJE</div>
<div>Merilo:</div>	<div>1:100</div>		
<div>Datum:</div>	<div>JANUAR 2021</div>	<div>Vsebina risbe:</div>	<div>Prereza sanacije P1 in P2</div>
<div>Št. risbe:</div>	<div>G.2.2</div>		