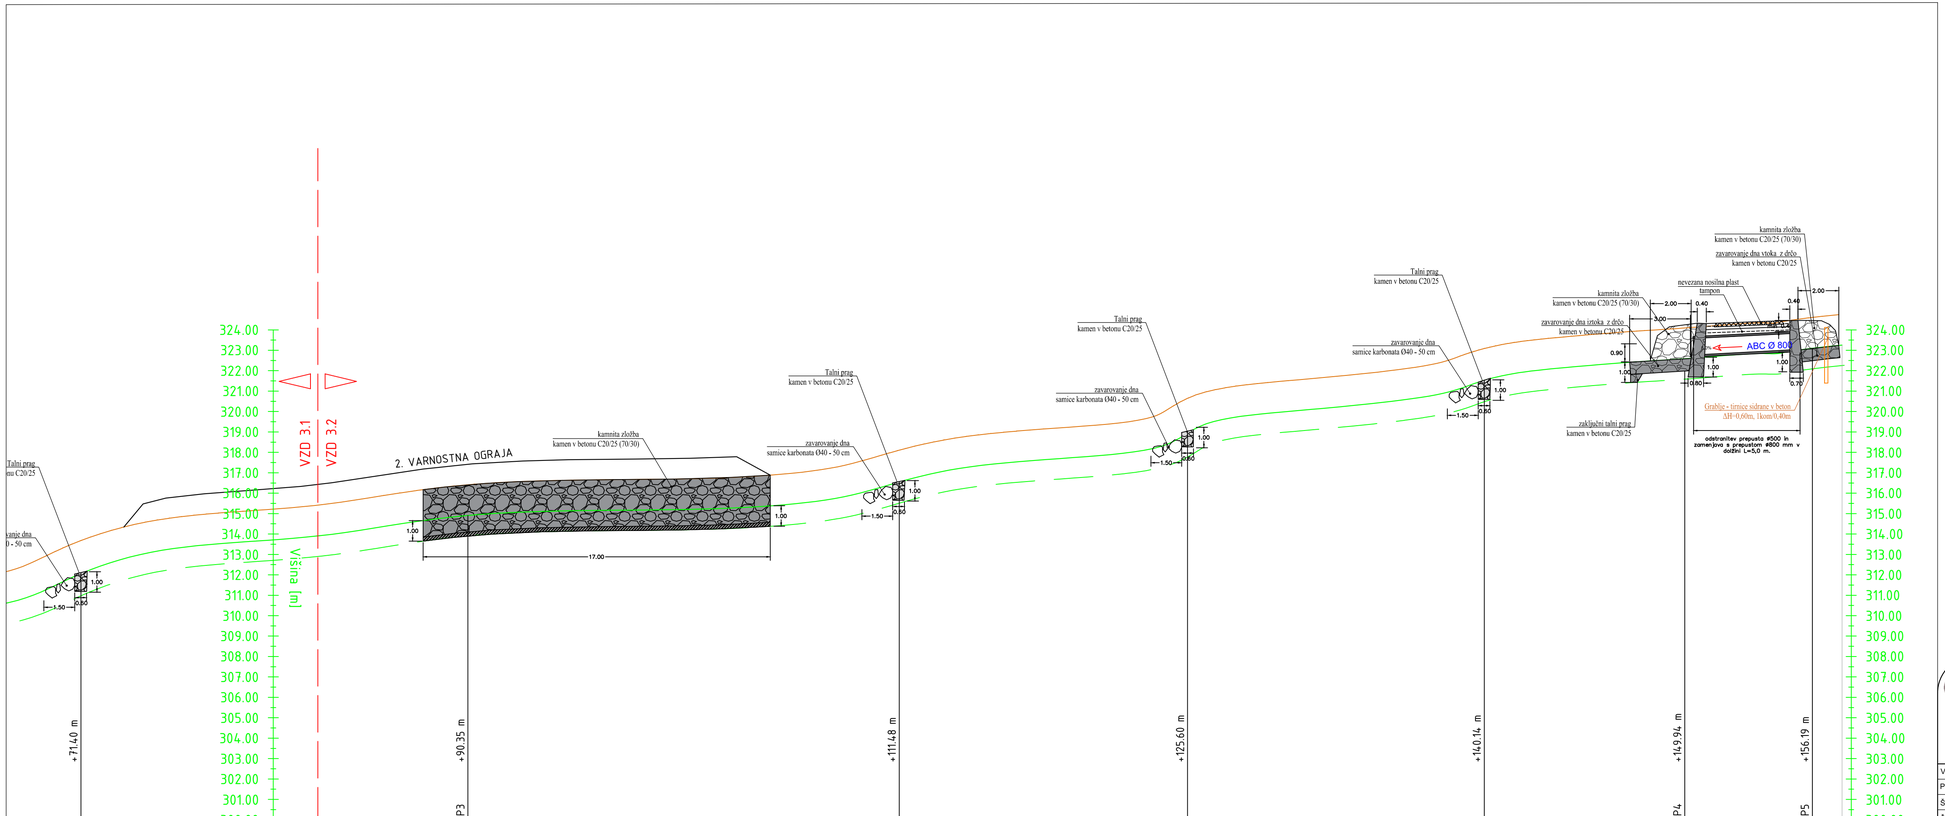

VZDOLŽNI PROFIL - OS

GEOMET
Opekarniška 15b, 3000 Celje
PE Kranj, Struževo 66, 4000 Kranj
031 412 046
info@geomet.si
www.geomet.si

Vrsta gradnje:	SANACIJA
Proj. dokumentacija:	PZI
Številka projekta:	2-1/2021
Številka načrta:	2-1/2021
Merilo:	1:150
Datum:	JANUAR 2021
Št. risbe:	G.3.2

Vod. projekta:	
Pooblaščeni inženir:	Mitja Picej, mag. inž. grad. (IZS PI G-4578)
Sodelavec:	Janja Marolt, uni. dipl. inž. geol. (RG0128)
Obdelal:	
Investitor:	Občina Laško Mestna ulica 2 3270 Laško
Objekt/lokacija:	JP 701761 Selič-Buk.-Kraš.-Dežan Objekt transportne infrastrukture
Vrsta načrta:	NAČRT GRADBENIH KONSTRUKCIJ NAČRT SANACIJE
Vsebina risbe:	Vzdolžni prerez 2/2