





Vzdolžni pogled:

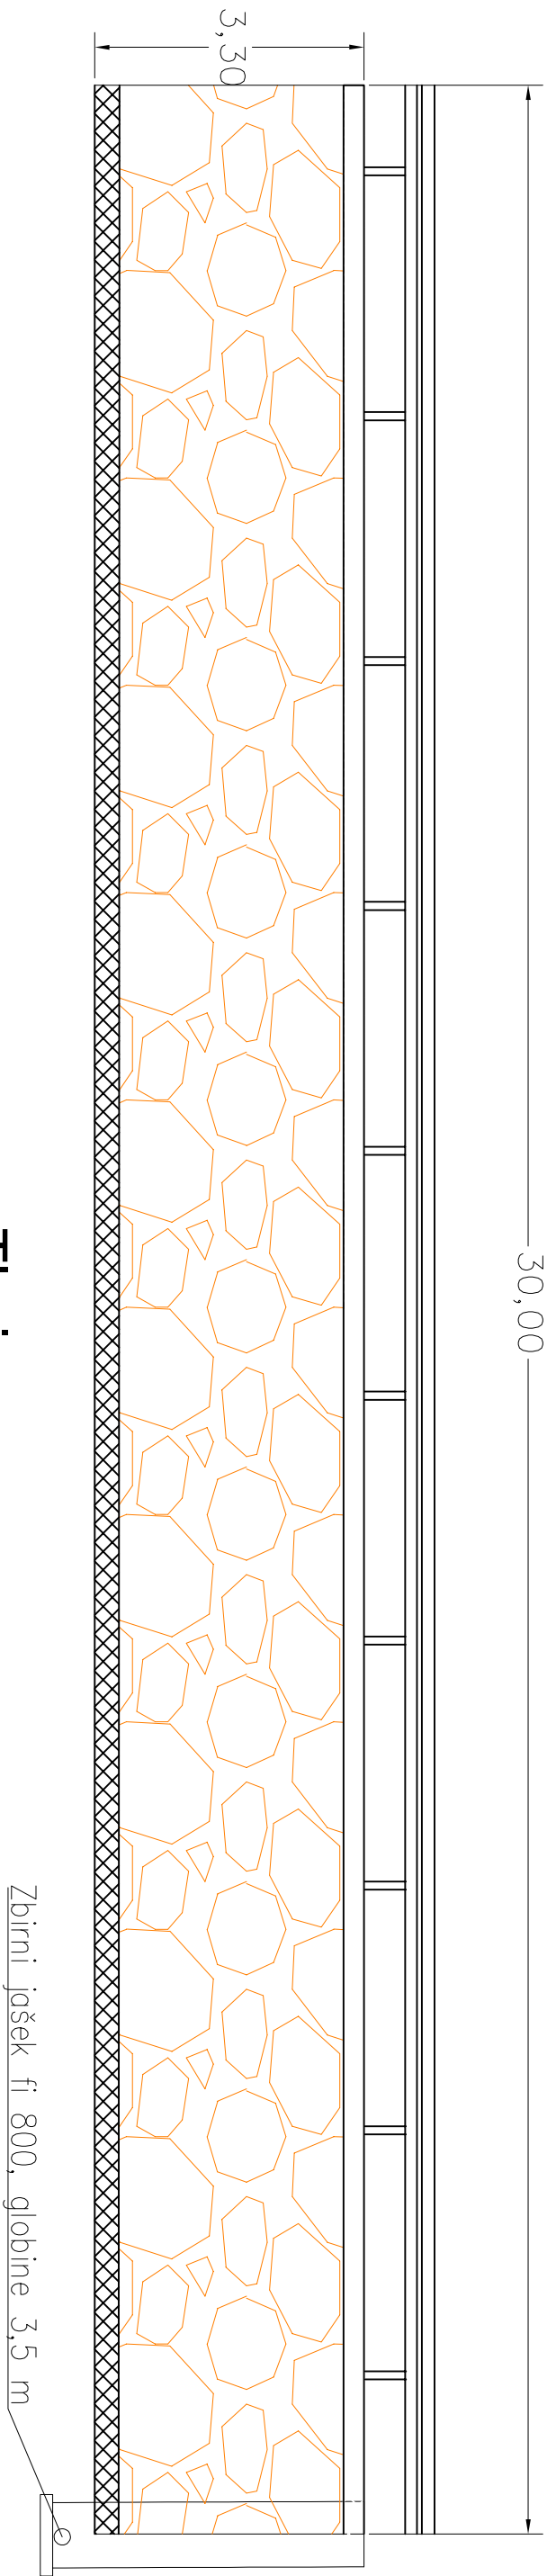


Floris:

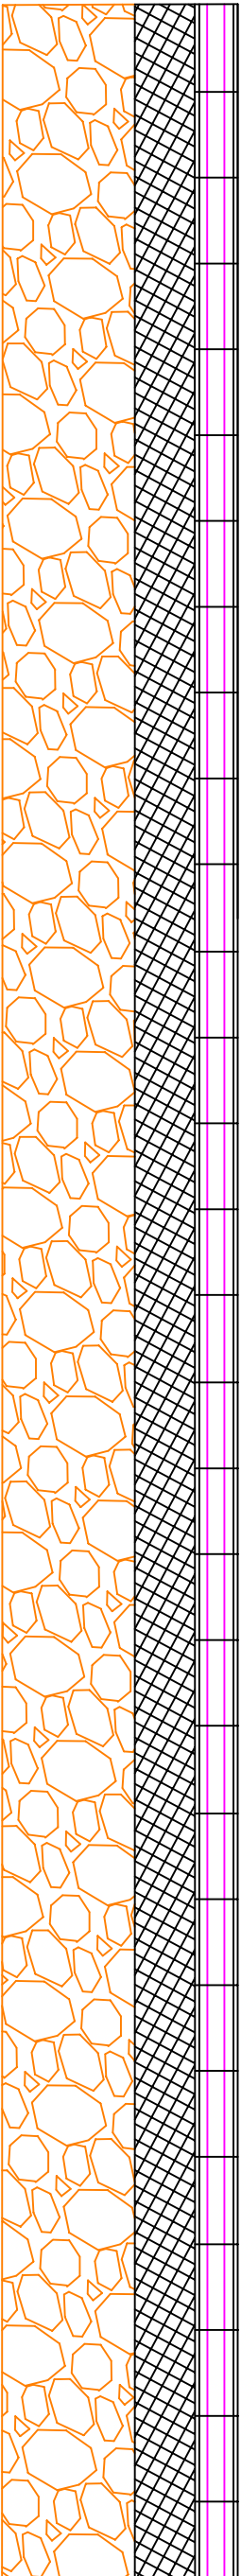

DETAL DILATACIJE VENCA

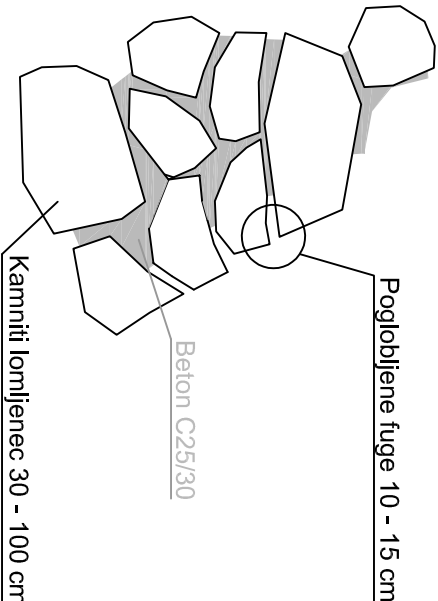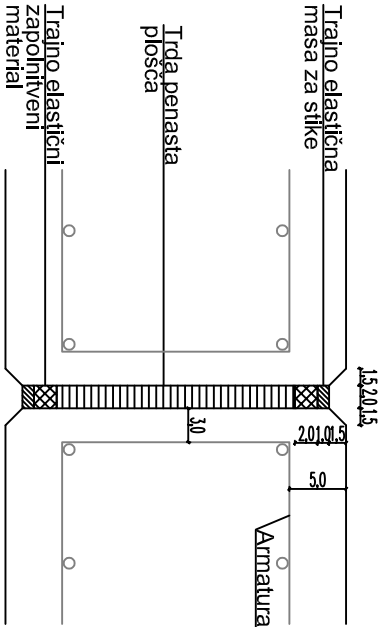

vsi robovi AB venca se  
se zaključijo s  
trikotnimi levnicami

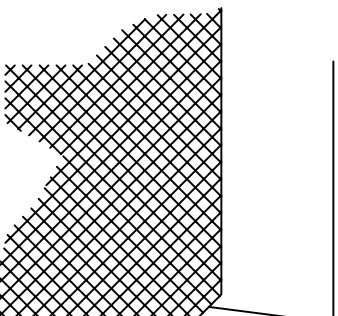

<b>BLAN d.o.o.</b> Storitve v gradbeništvu in rudarstvu Špeglova ulica 47 3320 Velenje		NAZIV	IME IN PRIIMEK	IDENT. ST.	PODPIS
		OVP:		IZS	
		OP:	Andrej Blažič	RG 0119	
		obdelal:			
Naročnik:	Občina Laško, Mestna ulica 2, 3270 Laško			Št.proj.:	
	Parcela št. 1931/23 k.o. (1042) Paneče			Št.elaborata:	GM - 57 / 2024
faza:	DGD (PGD), PZI	merilo:	1:200	Šifra CC:	Februar 2024
opis risbe:	Kamnita zložba		del risbe:		
št. odseka:	arhivska št.:	faza/objekt:	šifra risbe:		
št. risbe:	G.7	avtor risbe:	BLAN d.o.o.		
		ident.št.risbe:			