


LEGENDA:




OBMOČJE OPPN A=3335,00m²

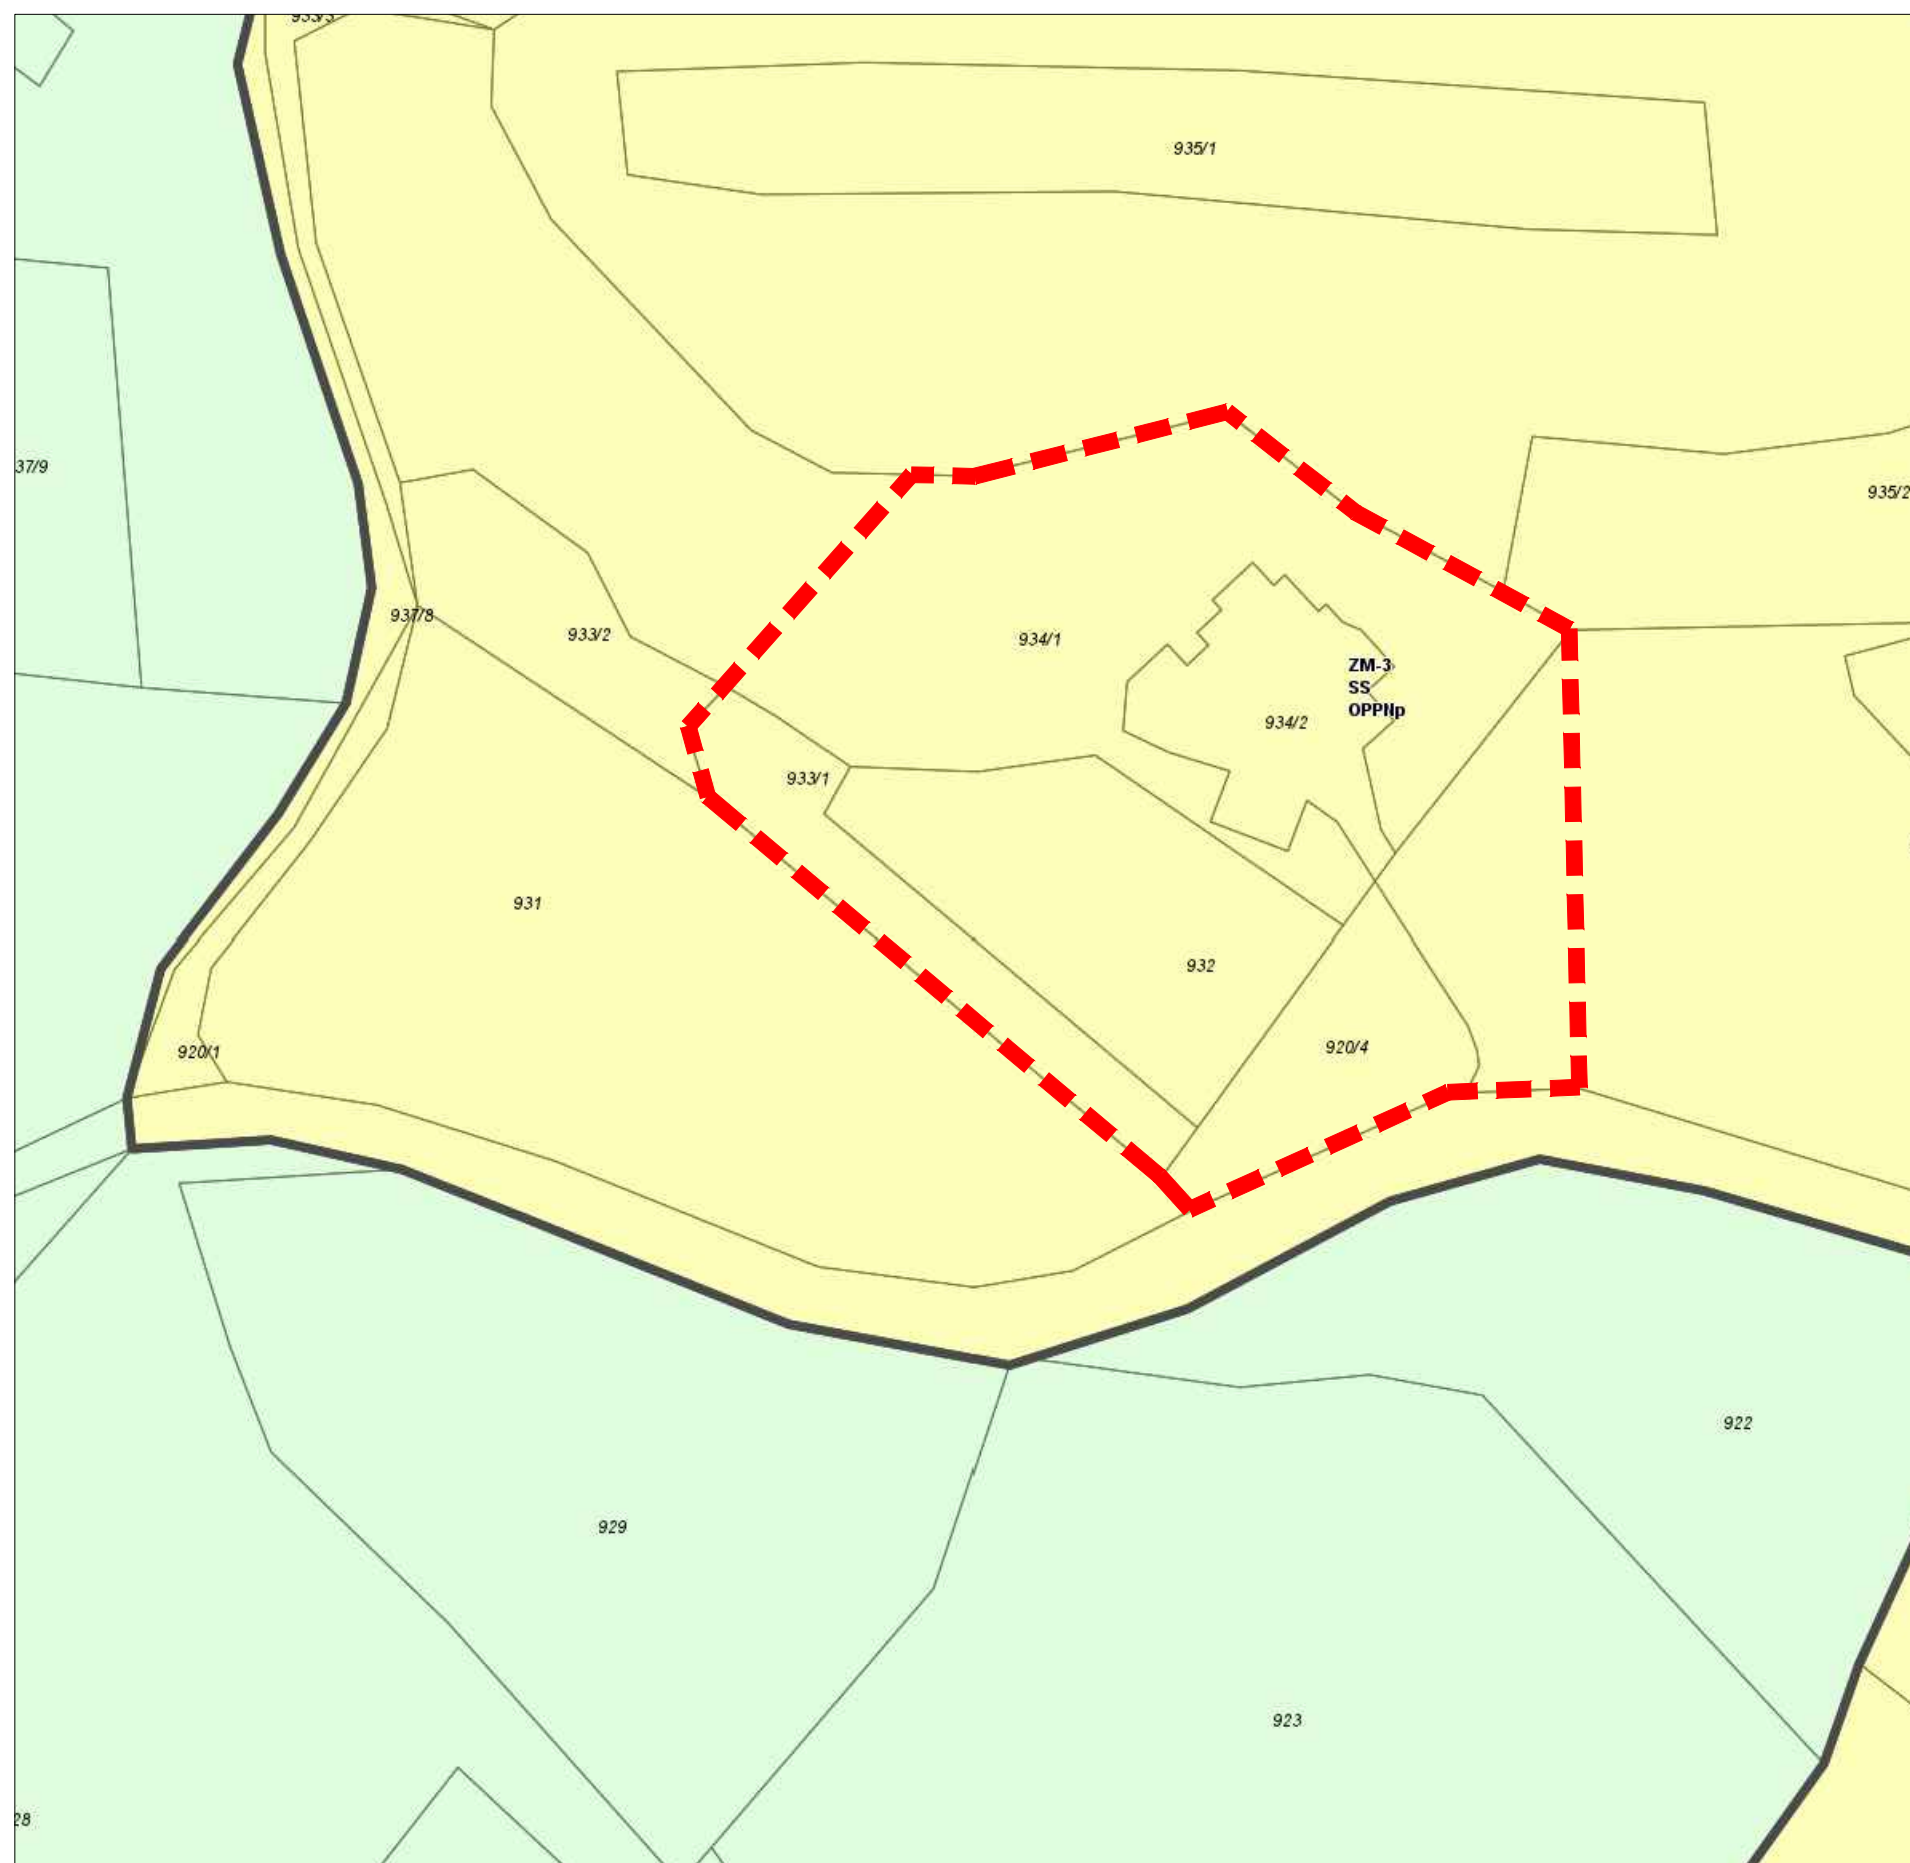

AR PROJEKT Sevnica d.o.o.
Planinska c. 5. Sevnica
☎ 07/816 33 40
www.arprojekt.si

Štev. projekta:	4/24
ID štev. OPPN:	4160
Pripravljalec:	OBČINA LAŠKO
Investitor:	ZASEBNI
Faza:	DOPOLNJEN OSNUTEK
Prostorski akt:	OPPN ZA DEL OBMOČJA EUP ZM-3
Vsebina risbe:	IZSEK IZ GRAFIČNEGA DELA OPN OBČINE LAŠKO
Odg.vod.proj.:	PRELOŽNIK Andreja, u.d.i.a., PA PPN ZAPS 0210
Odgovorna oseba:	ANDROJNA Rajko
Datum:	MAJ 2026
merilo/št.risbe:	/ 1

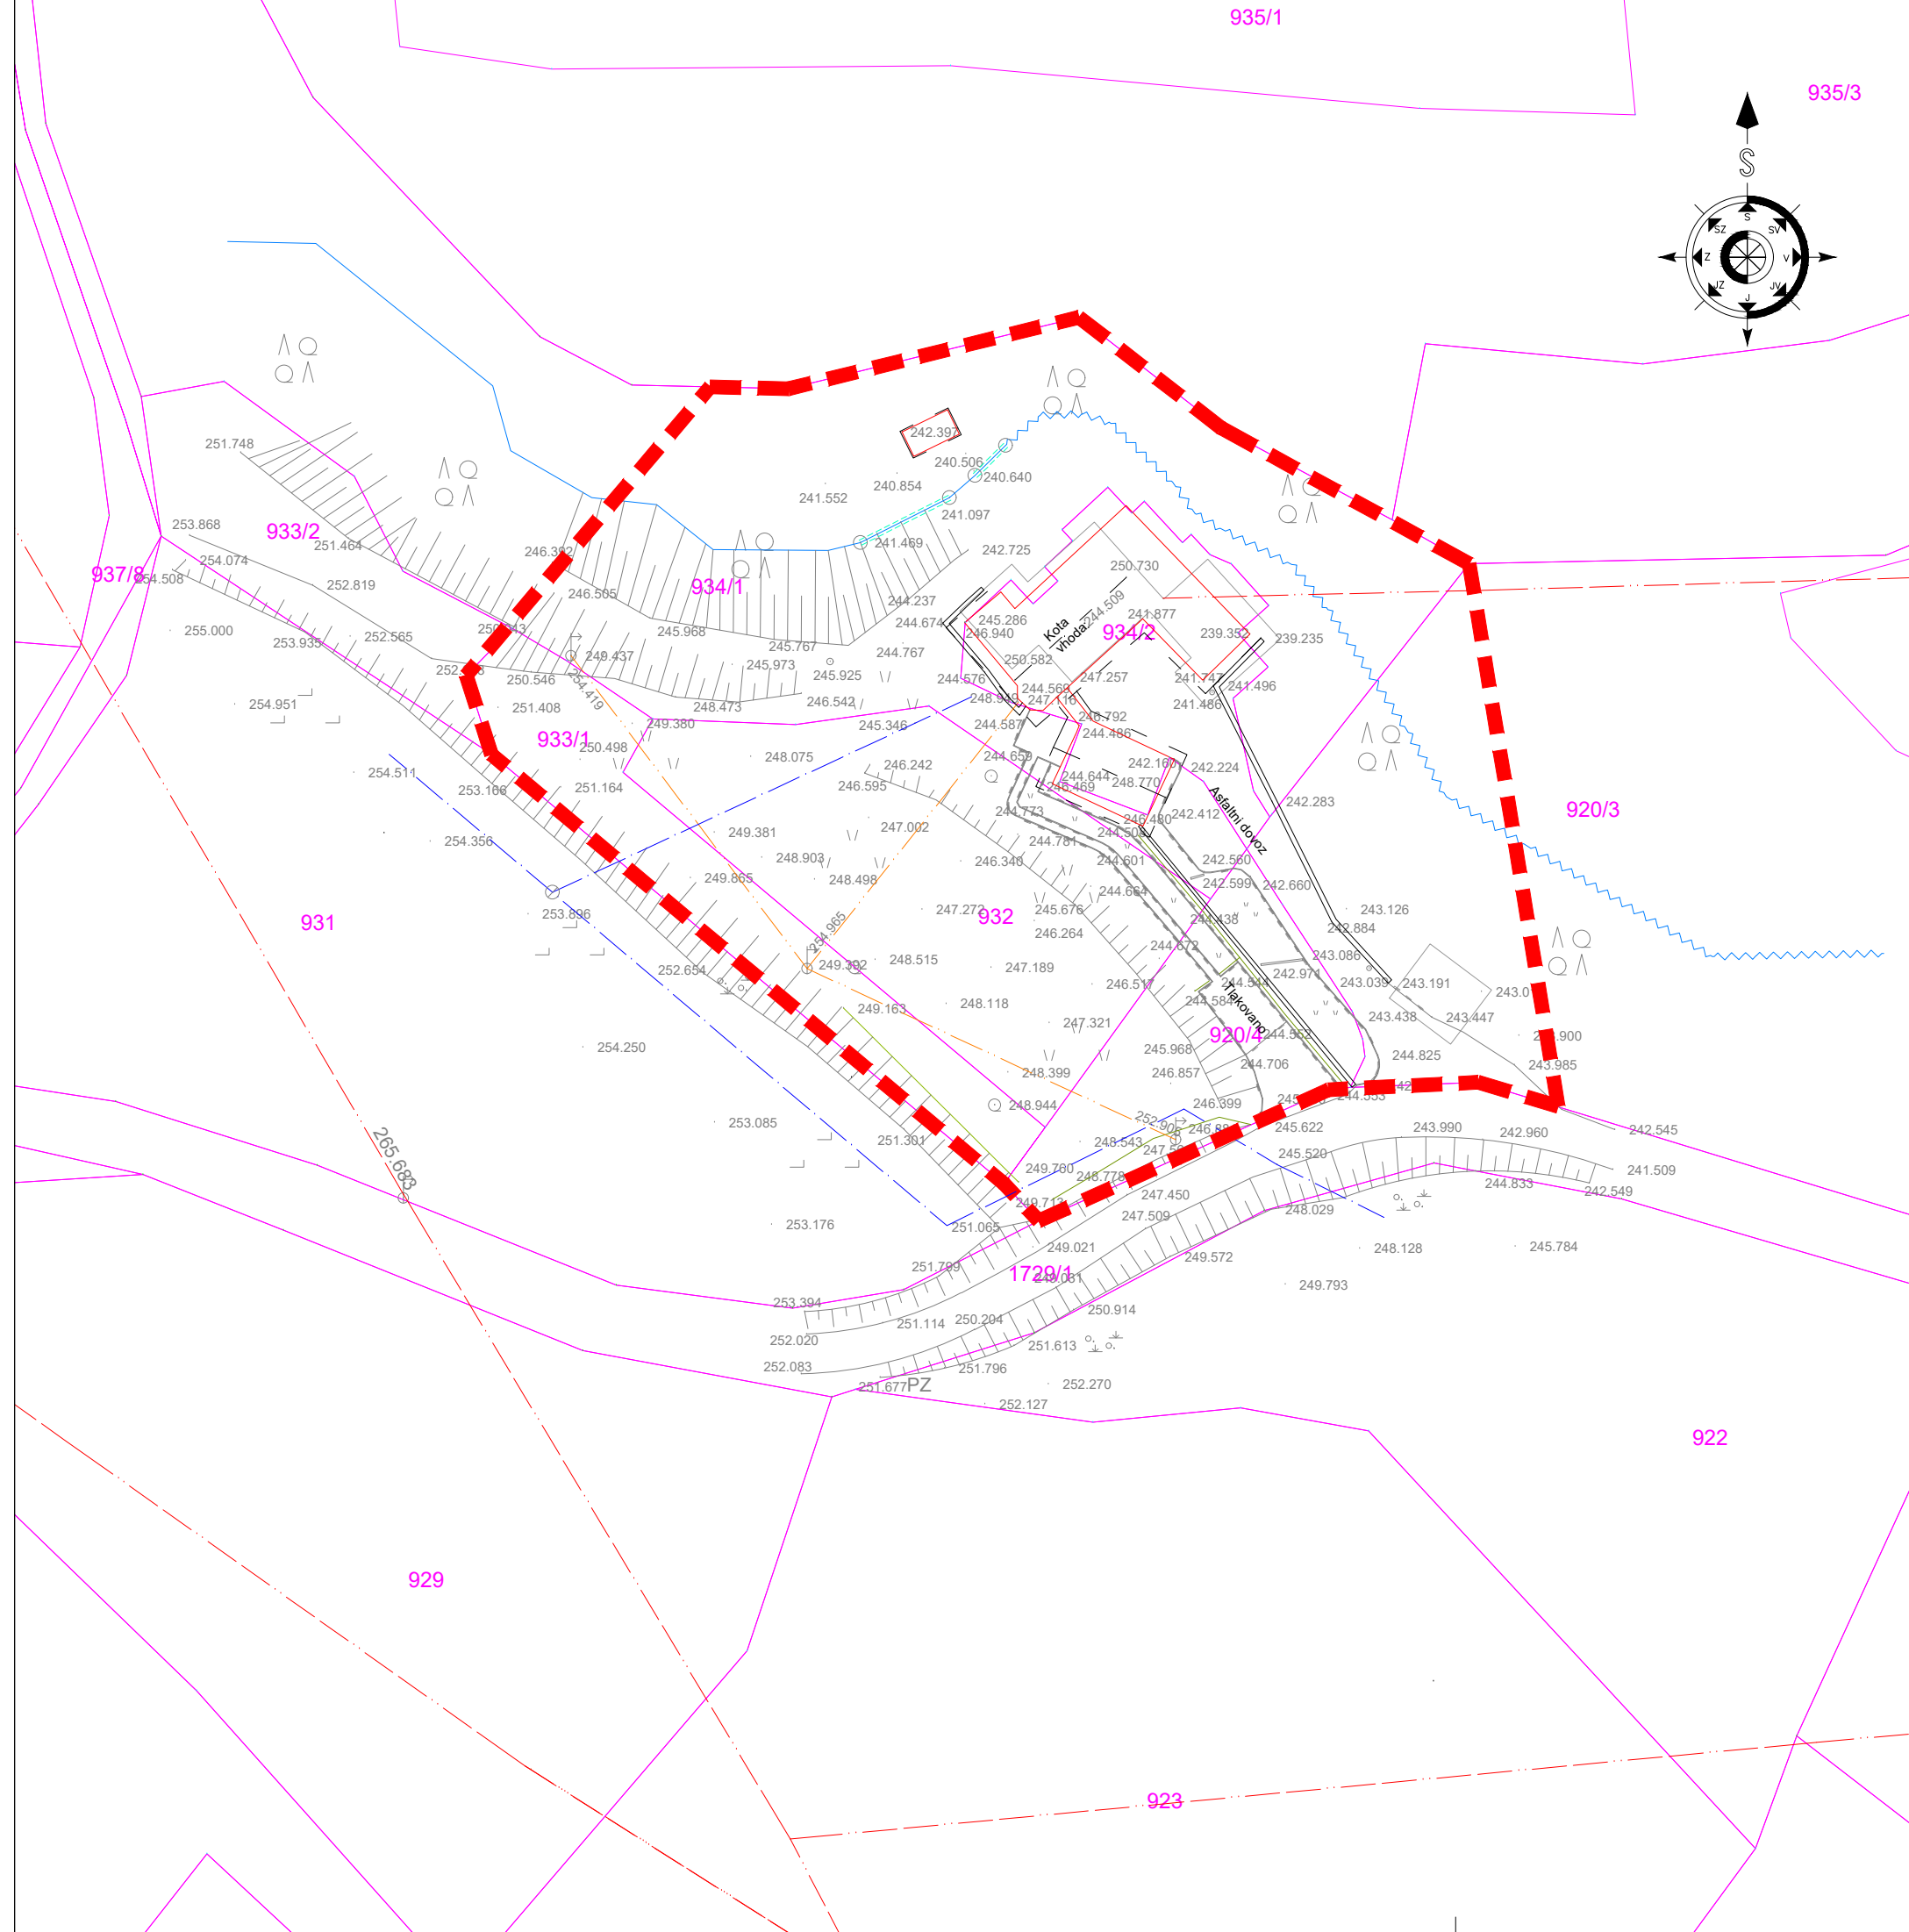

LEGENDA:

OBMOČJE OPPN A=3335,00m²

AIR PROJEKT Sevnica d.o.o.
 Planinska c. 5, Sevnica
 ☎ 07/816 33 40
 www.arprojekt.si

Štev. projekta:	4/24
ID štev. OPPN:	4160
Pripravljalec:	OBČINA LAŠKO
Investitor:	ZASEBNI
Faza:	DOPOLNJEN OSNUTEK
Prostorski akt:	OPPN ZA DEL OBMOČJA EUP ZM-3
Vsebina risbe:	OBMOČJE OPPN Z OBSTOJEČIM STANJEM NA GEODETSKEM POSNETKU
Odg.vod.proj.:	PRELOŽNIK Andreja, u.d.i.a., PA PPN ZAPS 0210
Odgovorna oseba:	ANDROJNA Rajko
Datum:	MAJ 2026
merilo/št.risbe:	1:500
	2




LEGENDA:

OBMOČJE OPPN A=3335,00m²

AIR PROJEKT
 Planinska c. 5, Sevnica
 07/816 33 40
 www.arprojekt.si
 Sevnica d.o.o.

Štev. projekta:	4/24
ID štev. OPPN:	4160
Pripravljalec:	OBČINA LAŠKO
Investitor:	ZASEBNI
Faza:	DOPOLNJEN OSNUTEK
Prostorski akt:	OPPN ZA DEL OBMOČJA EUP ZM-3
Vsebina risbe:	PRIKAZ VPLIVOV IN POVEZAV S SOEDNJIMI OBMOČJI
Odg.vod.proj.:	PRELOŽNIK Andreja, u.d.i.a., PA PPN ZAPS 0210
Odgovorna oseba:	ANDROJNA Rajko
Datum:	MAJ 2026
merilo/št.risbe:	/ 3

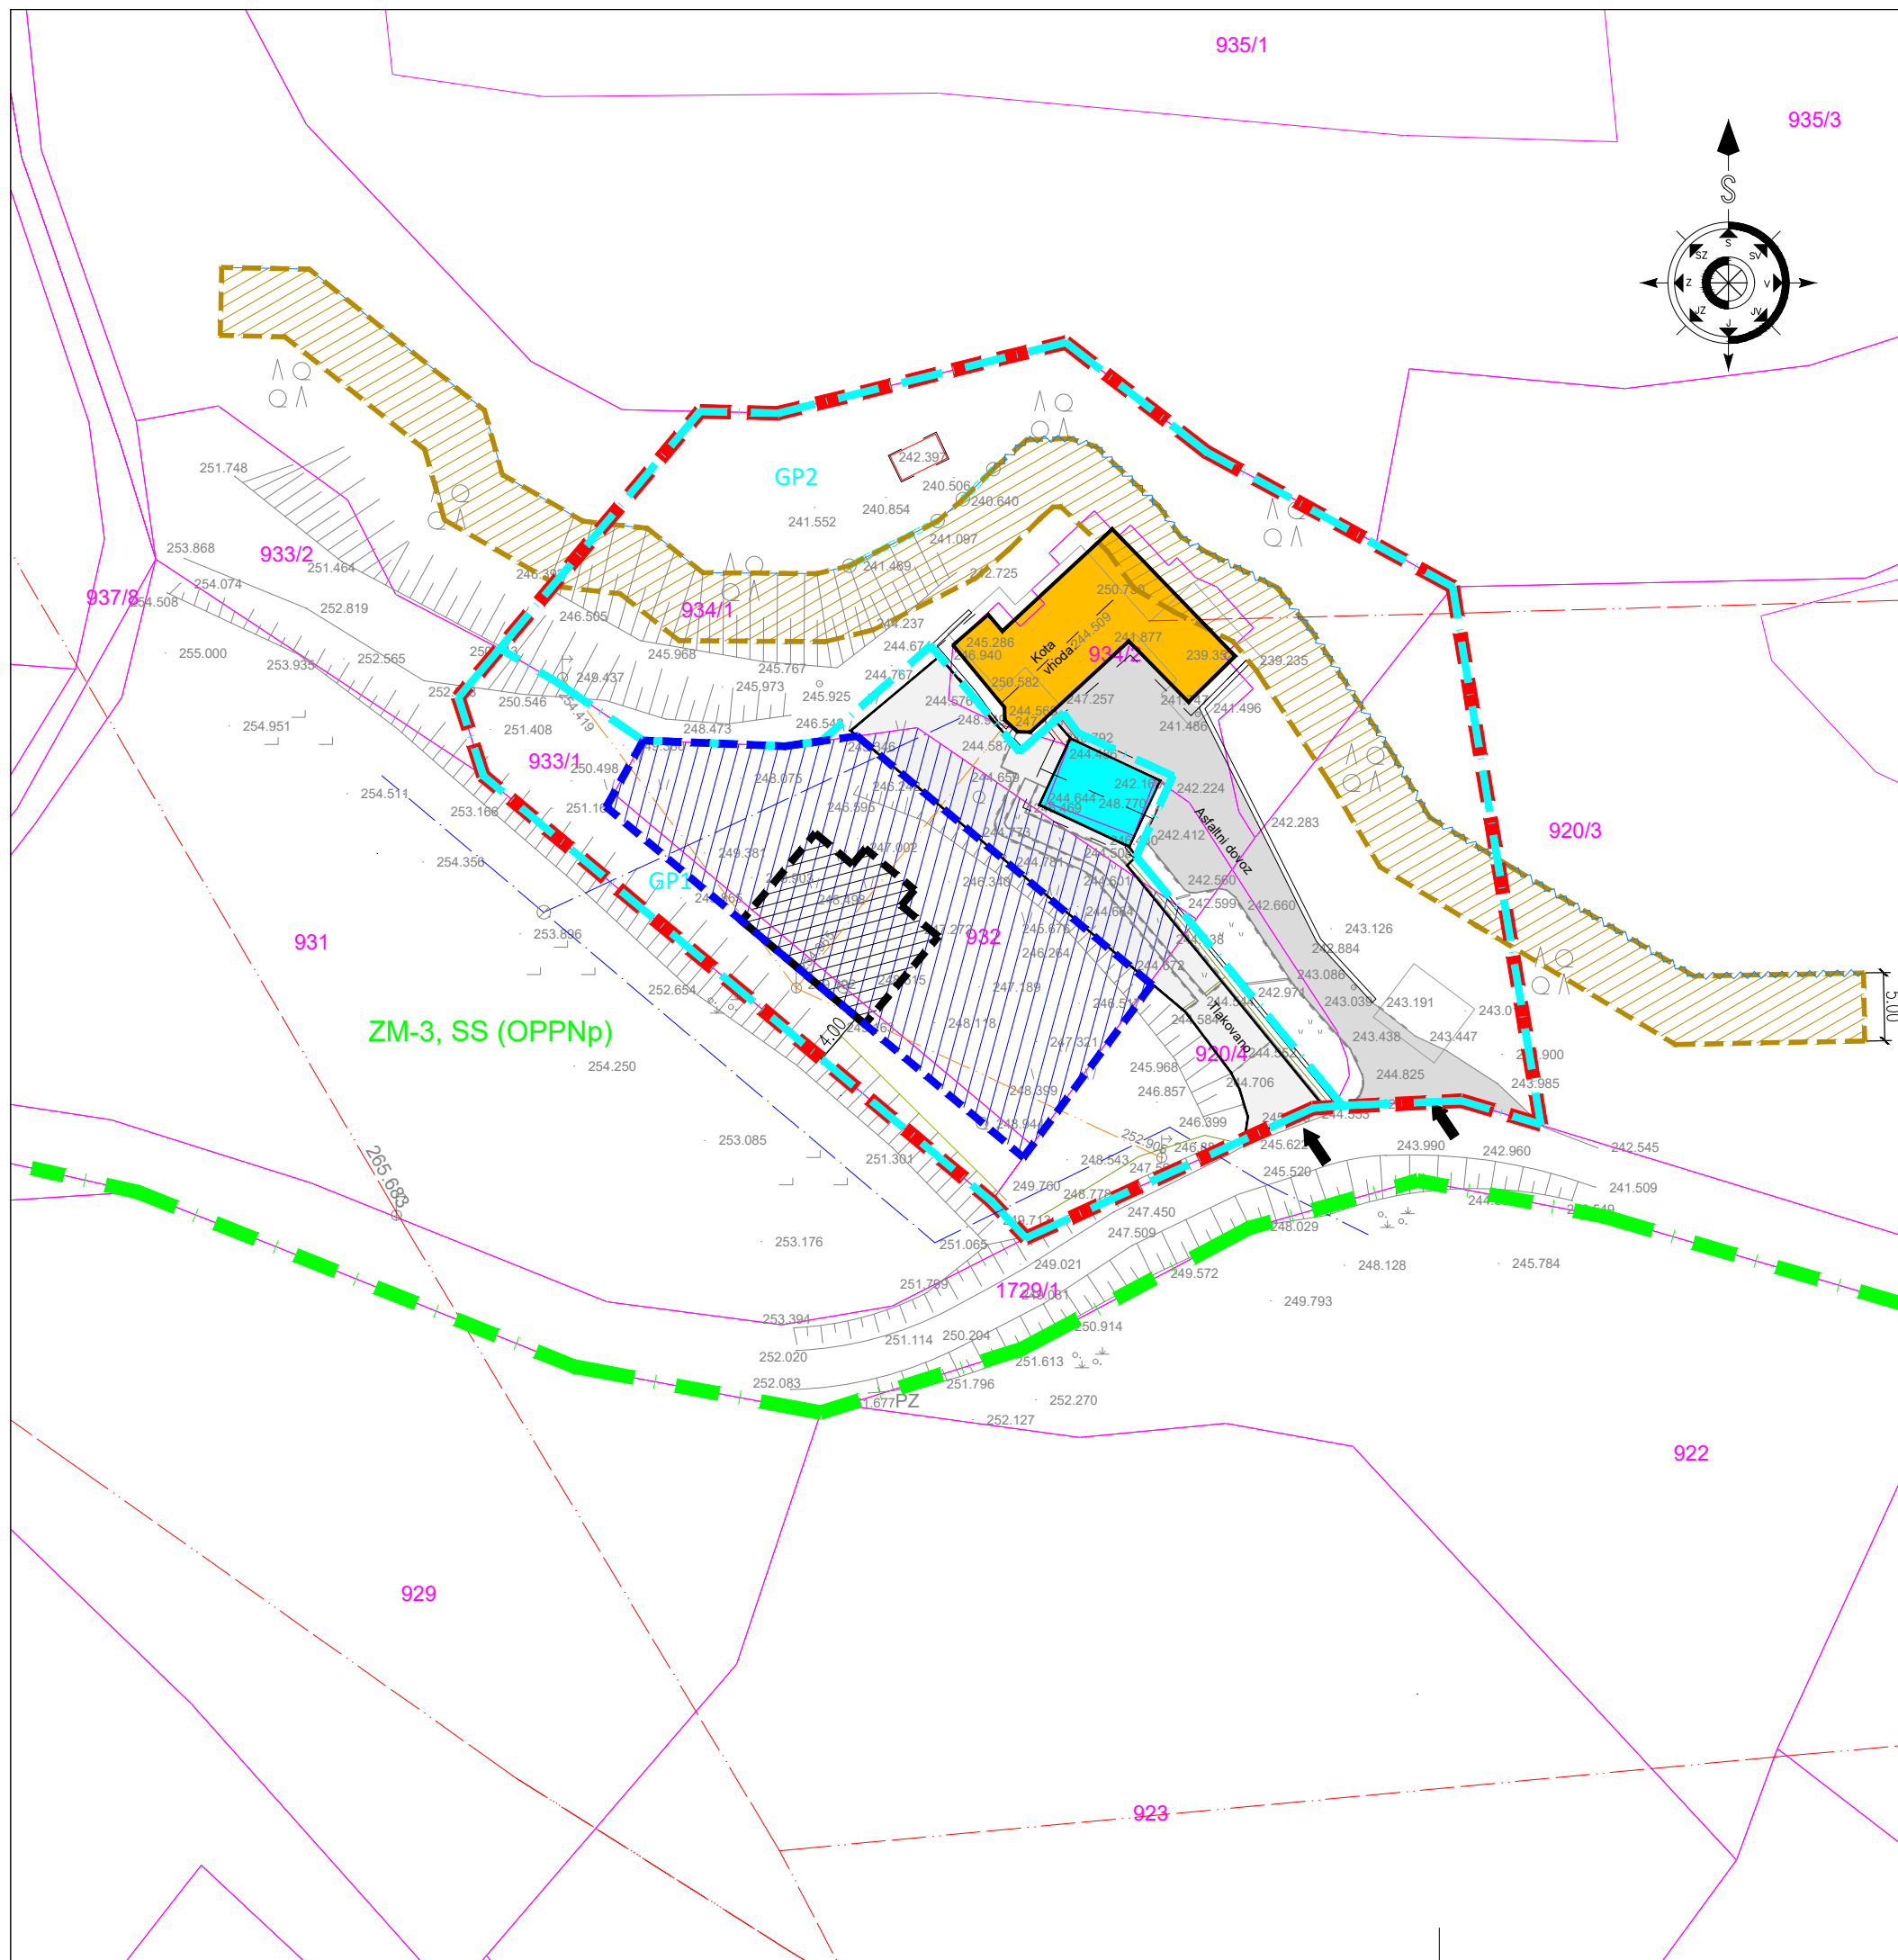


LEGENDA:

	DKN
	MEJA PARCEL
	DOKONČNA MEJA PARCEL
	MEJA EUP
	OBMOČJE OPPN A=3335,00m2
	5,00m PRIOBALNI PAS
	PREDVIDENA GRADBENA PARCELA
	MEJA OBMOČJA ZNOTRAJ KATERE JE DOVOLJENA POSTAVITEV OBJEKTOV
	OBSTOJEČ STANOVANJSKI OBJEKT-REKONSTRUKCIJA
	OBSTOJEČA NADSTREŠNICA
	MOŽNOST UMESTITEV NOVEGA OBJEKTA
	OBSTOJEČ DOSTOP
	OBSTOJEČE/PREDVIDENE MAN.POVRSINE

AIR PROJEKT Sevnica d.o.o.

Planinska c. 5, Sevnica
 ☎ 07/816 33 40
 www.arprojekt.si

Štev. projekta:	4/24
ID štev. OPPN:	4160
Pripravljalca:	OBČINA LAŠKO
Investitor:	ZASEBNI
Faza:	DOPOLNJEN OSNUTEK
Prostorski akt:	OPPN ZA DEL OBMOČJA EUP ZM-3
Vsebina risbe:	UREDITVENA SITUACIJA
Odg.vod.proj.:	PRELOŽNIK Andreja, u.d.i.a., PA PPN ZAPS 0210
Odgovorna oseba:	ANDROJNA Rajko
Datum:	MAJ 2026
merilo/št.risbe:	1:500
	4


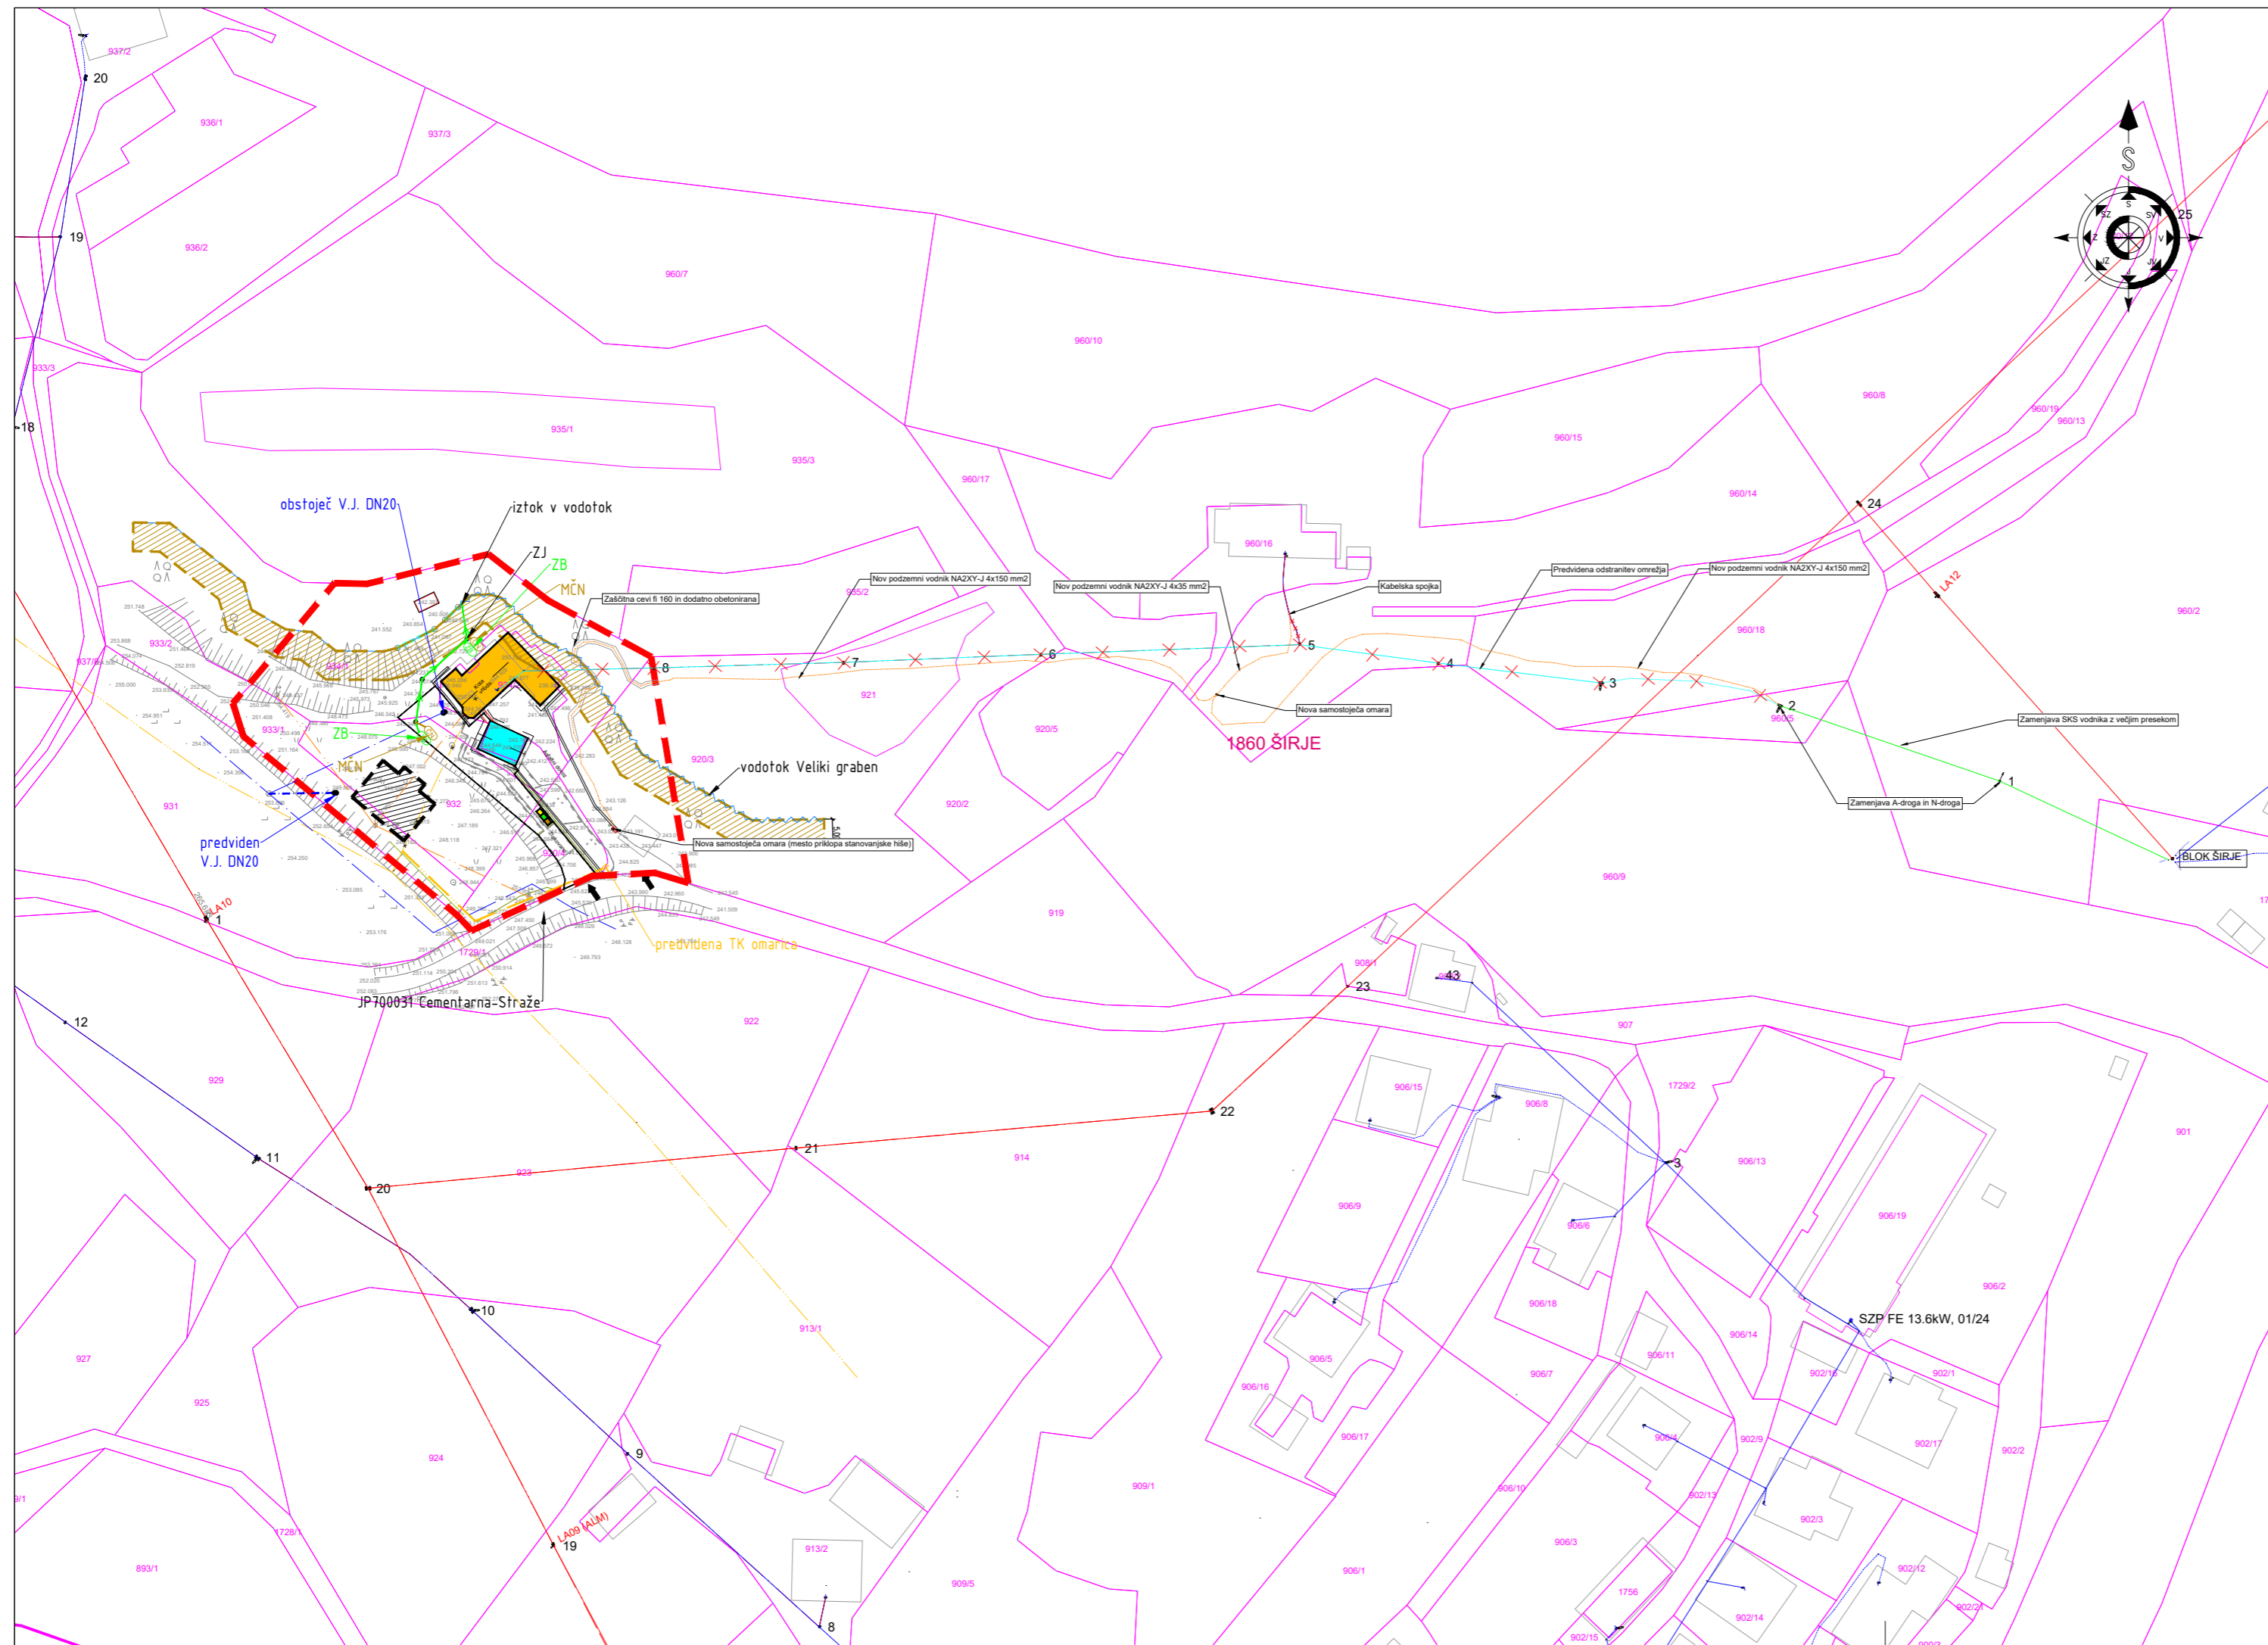


- LEGENDA:**
- VODOVOD:**
- OBSTOJEČ JAVNI VODOVOD
 - PREDVIDEN VODOVOD
 - PREDVIDEN VODOMERNI JAŠEK
- TELEKOM:**
- OBSTOJEČ TK VOD
 - OBSTOJEČ TK VOD KI SE ODSTRANI/PRESTAVI
 - PREDVIDEN TK VOD
 - PREDVIDENA TK OMARICA
- ODPADKI:**
- PREDVIDENA POSODA ZA ODPADKE
- KANALIZACIJA:**
- OBSTOJEČ VODOTOK
 - PREDVIDENA MET. KANALIZACIJA
 - PREDVIDENA FEK. KANALIZACIJA
 - PREDVIDENA INDIVIDUALNA ČN
 - PREDVIDEN ZADRŽEVALNI BAZEN
 - PREDVIDENI JAŠKI KANALIZACIJE
- ELEKTRIKA:**
- OBSTOJEČ SN NADZEMNI VODNIK
 - OBSTOJEČ NN PODZEMNI VODNIK
 - OBSTOJEČ NN NADZEMNI VODNIK
 - OBSTOJEČ NN PODZEMNI VODNIK ZA ODSTRANITEV
 - OBSTOJEČ NN NADZEMNI VODNIK ZA ODSTRANITEV
 - ZAMENJAVA OBSTOJEČEGA NN NADZEMNEGA VODNIKA
 - NOV PODZEMNI VODNIK
 - ZAŠČITNA CEV

AR PROJEKT Sevnica d.o.o.

Planinska c. 5, Sevnica
 07/816 33 40
 www.arprojekt.si

Štev. projekta:	4/24
ID štev. OPPN:	4160
Prilavljalec:	OBČINA LAŠKO
Investitor:	ZASEBNI
Faza:	DOPOLNJEN OSNUTEK
Prostorski akt:	OPPN ZA DEL OBMOČJA EUP ZM-3
Vsebina risbe:	PRIKAZ UREDITEV GLEDE POTEKA OMREŽIJ IN PRIKLJUČEVANJA OBJEKTOV NA GOSPODARSKO JAVNO INFRASTRUKTURO TER GRAJENO JAVNO DOBRO
Odg.vod.proj.:	PRELOŽNIK Andreja, u.d.i.a., PA PPN ZAPS 0210
Odgovorna oseba:	ANDROJNA Rajko
Datum:	MAJ 2026
merilo/št.risbe:	1:1000
	5

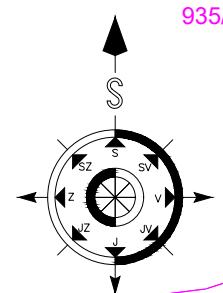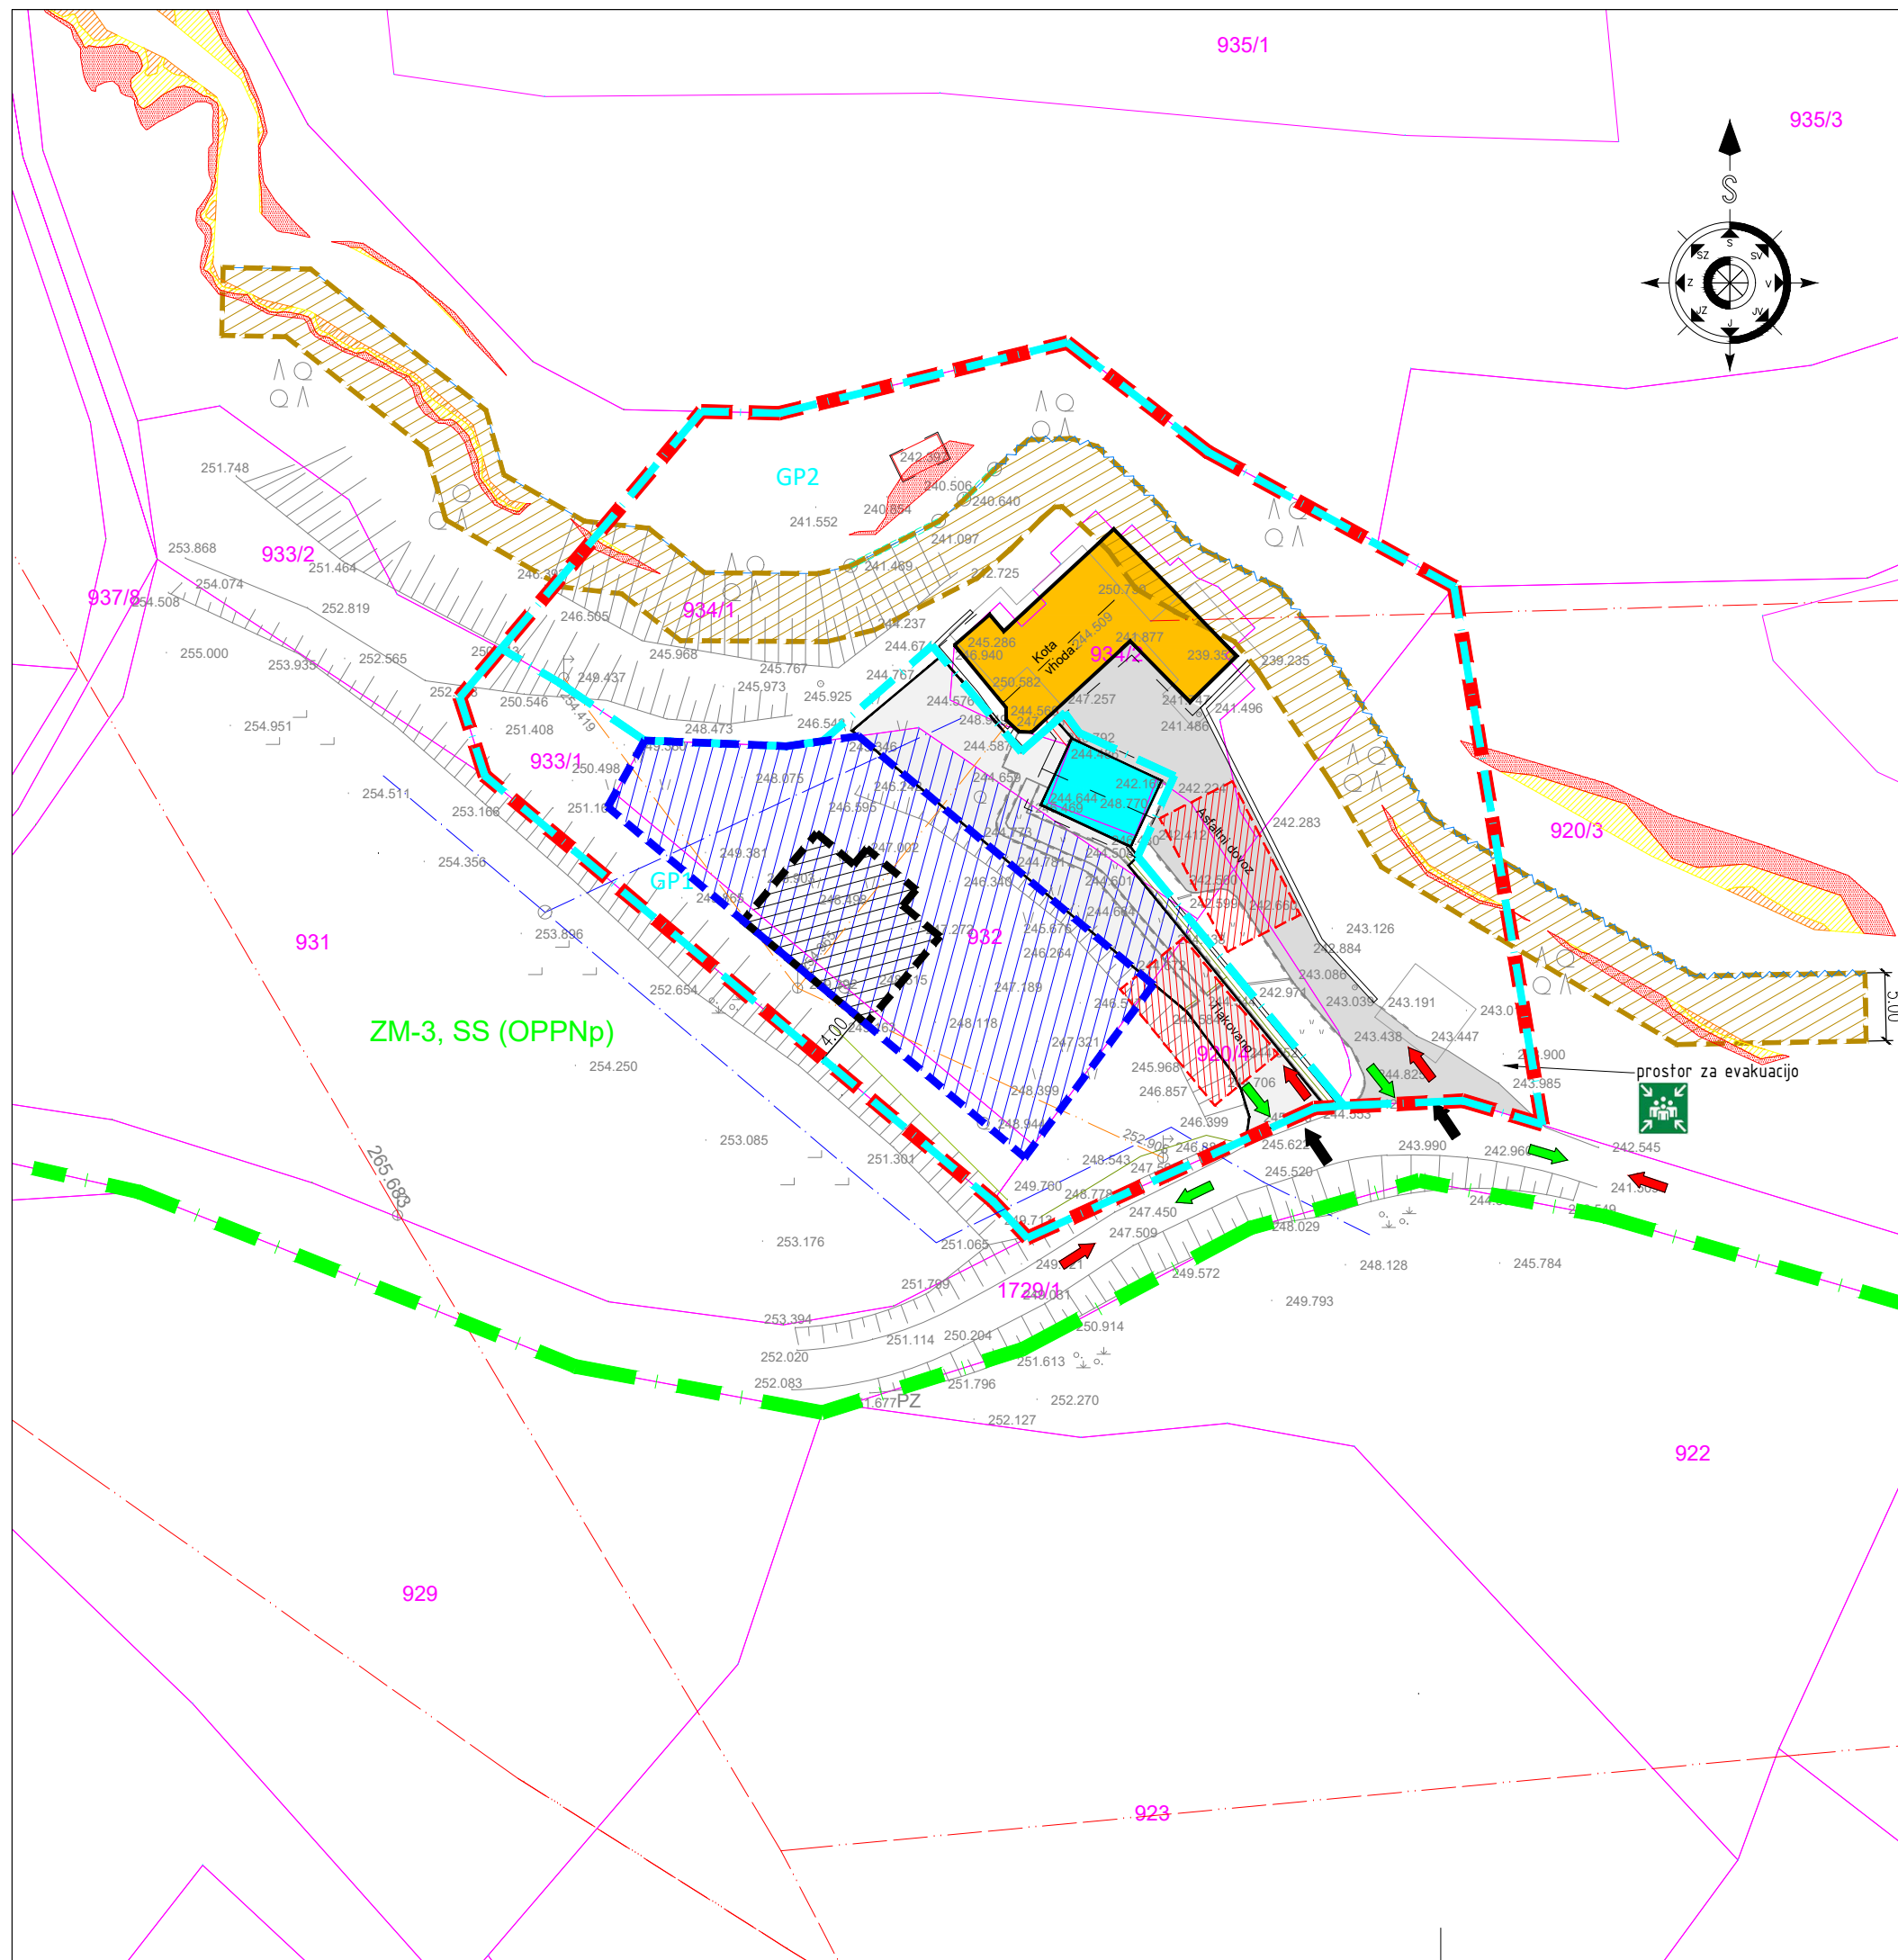

LEGENDA:

	DKN
	MEJA PARCEL
	DOKONČNA MEJA PARCEL
	MEJA EUP
	OBMOČJE OPPN A=3335,00m2
	5,00m PRIOBALNI PAS
	PREDVIDENA GRADBENA PARCELA
	MEJA OBMOČJA ZNOTRAJ KATERE JE DOVOLJENA POSTAVITEV OBJEKTOV
	OBSTOJEČ STANOVANJSKI OBJEKT-REKONSTRUKCIJA
	OBSTOJEČA NADSTREŠNICA
	MOŽNOST UMESTITEV NOVEGA OBJEKTA
	OBSTOJEČ DOSTOP
	OBSTOJEČE/PREDVIDENE MAN.POVRŠINE
	SMER INTERVENCIJE
	SMER EVAKUACIJE
	PROSTOR ZA INTERVENCIJSKA VOZILA
	OBMOČJE PREOSTALE POPLAVNE NEVARNOSTI
	OBMOČJE MAJHNE POPLAVNE NEVARNOSTI
	OBMOČJE SREDNJE POPLAVNE NEVARNOSTI

AIR PROJEKT Sevnica d.o.o.

Planinska c. 5, Sevnica
 ☎ 07/816 33 40
 www.arprojekt.si

Štev. projekta:	4/24	
ID štev. OPPN:	4160	
Pripravljalca:	OBČINA LAŠKO	
Investitor:	ZASEBNI	
Faza:	DOPOLNJEN OSNUTEK	
Prostorski akt:	OPPN ZA DEL OBMOČJA EUP ZM-3	
Vsebina risbe:	PRIKAZ UREDITEV POTREBNIH ZA OBRAMBO TER VARSTVO PRED NARAVNIMI IN DRUGIMI NESREČAMI, VKLJUČNO Z VARSTVOM PRED POŽAROM	
Odg.vod.proj.:	PRELOŽNIK Andreja, u.d.i.a., PA PPN ZAPS 0210	
Odgovorna oseba:	ANDROJNA Rajko	
Datum:	MAJ 2026	
merilo/št.risbe:	1:500	6

