



FASADA ZAHOD

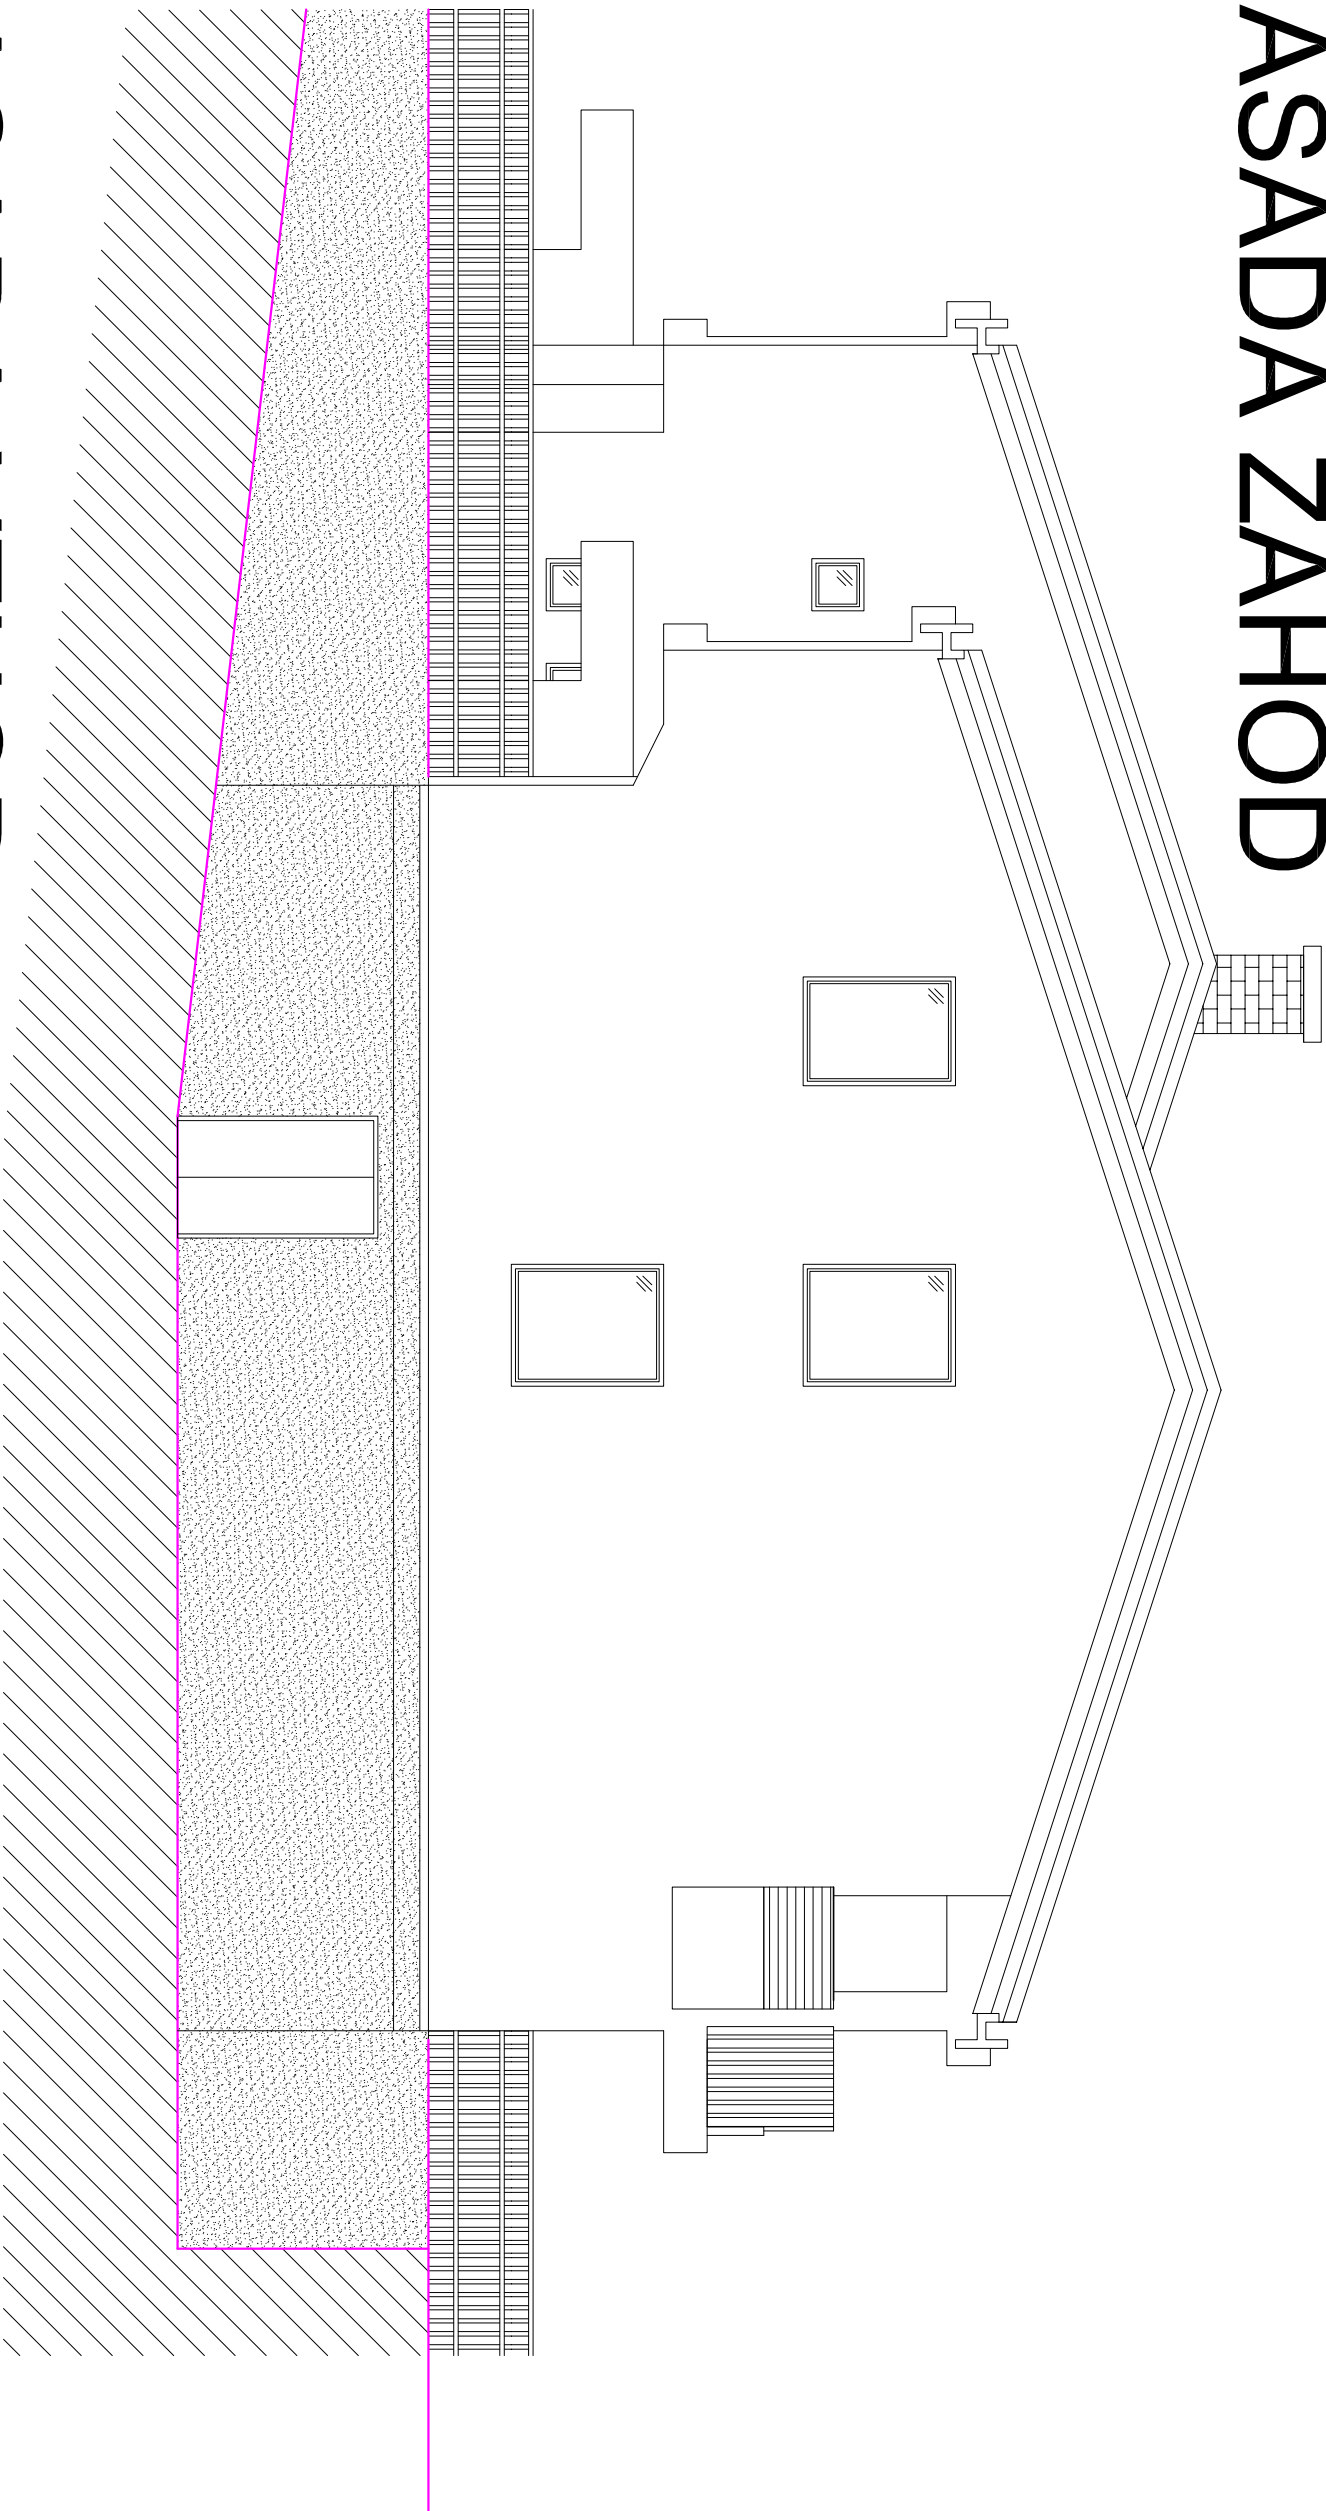

FASADA VZHOD

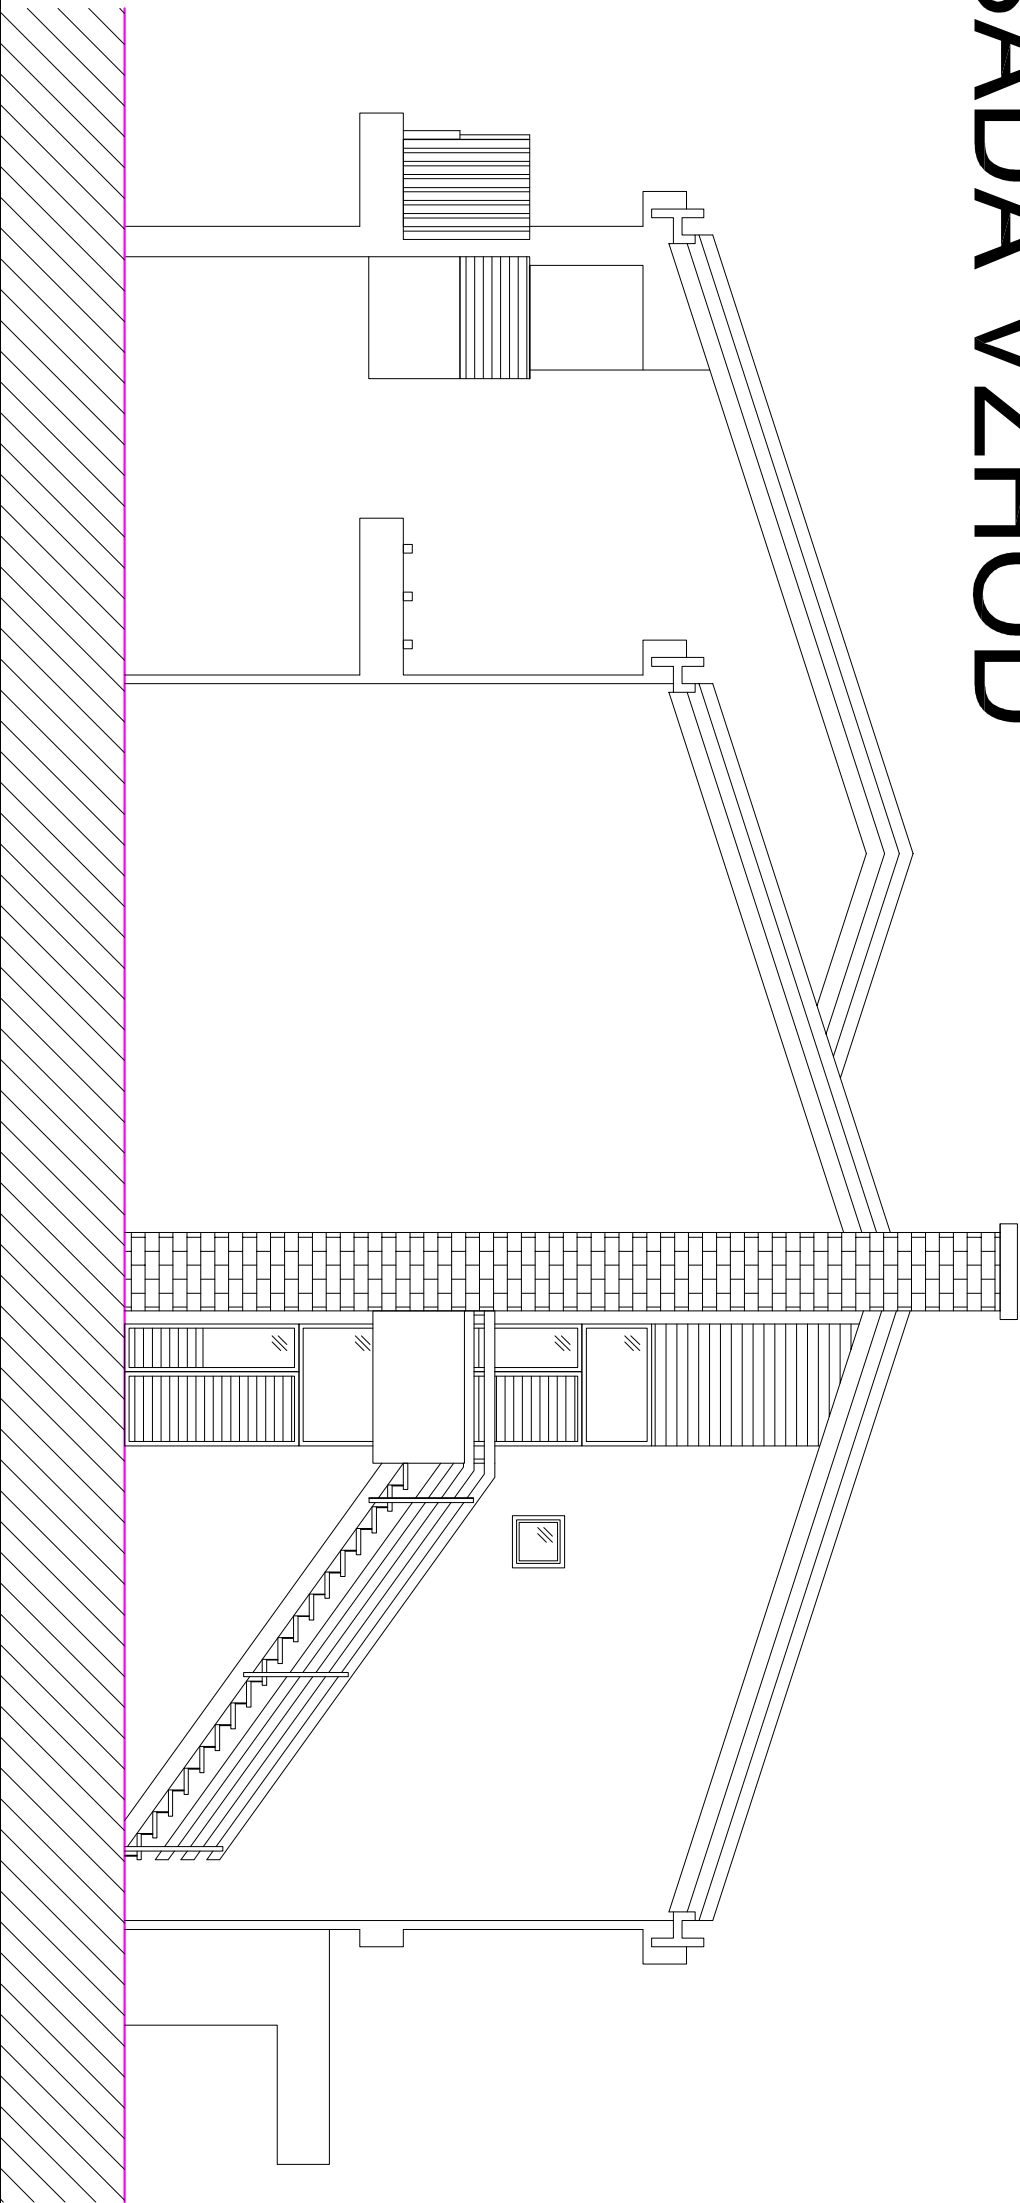

FASADI VZOD IN ZAHOD  
±0.00 ≈ 233,00 mnv

M = 1:100

