


odlok o OPPN za del območja z oznako LAU - 59 - del

- št. projekta: 01 / 2023

investitor: KRAŠEK, Uroš, Spodnja Rečica 104, 3270 Laško


- projektant: ARHIKA, arhitekturno projektiranje, Uroš Krašek s.p., Spodnja Rečica 104, 3270 Laško - odgovorni urbanist: Uroš Krašek, univ. dipl. inž. arh.

območje OPPN
z oznako LAU - 59 - del / Debro
parcelacija

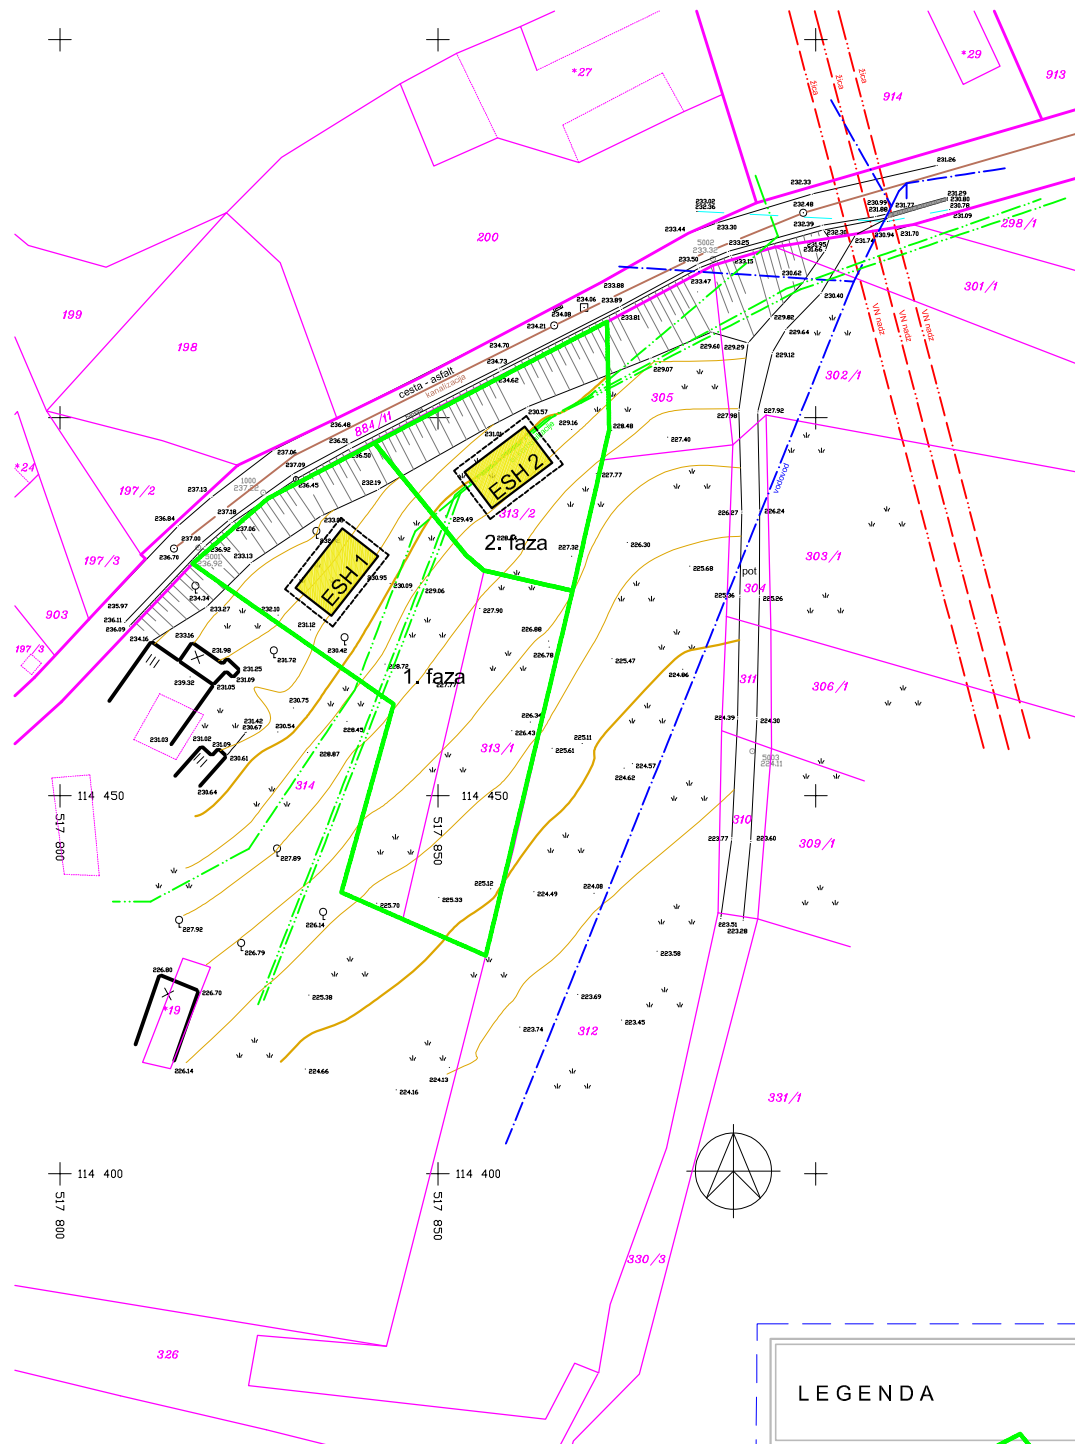

LEGENDA

1. faza
2. faza

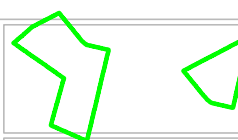

3. ali obstoječa parcelacija



merilo = 1 : 1000 (a4)