


Obstoječi dovolz je bil obravnavan  
v projektu št.: 1543/14, marec 2014,  
podjetja GG inpo d.o.o.,  
Voranečev trg 1,  
2380 Slovenj Gradec  
št.: soglasja 37167 - 2541/2013/5 (1503)  
z dne 28.03.2014

območje OPPN  
z oznako z oznako LAU - 73 - del / Rifengozd  
prikaz priključevanja na infrastrukturo

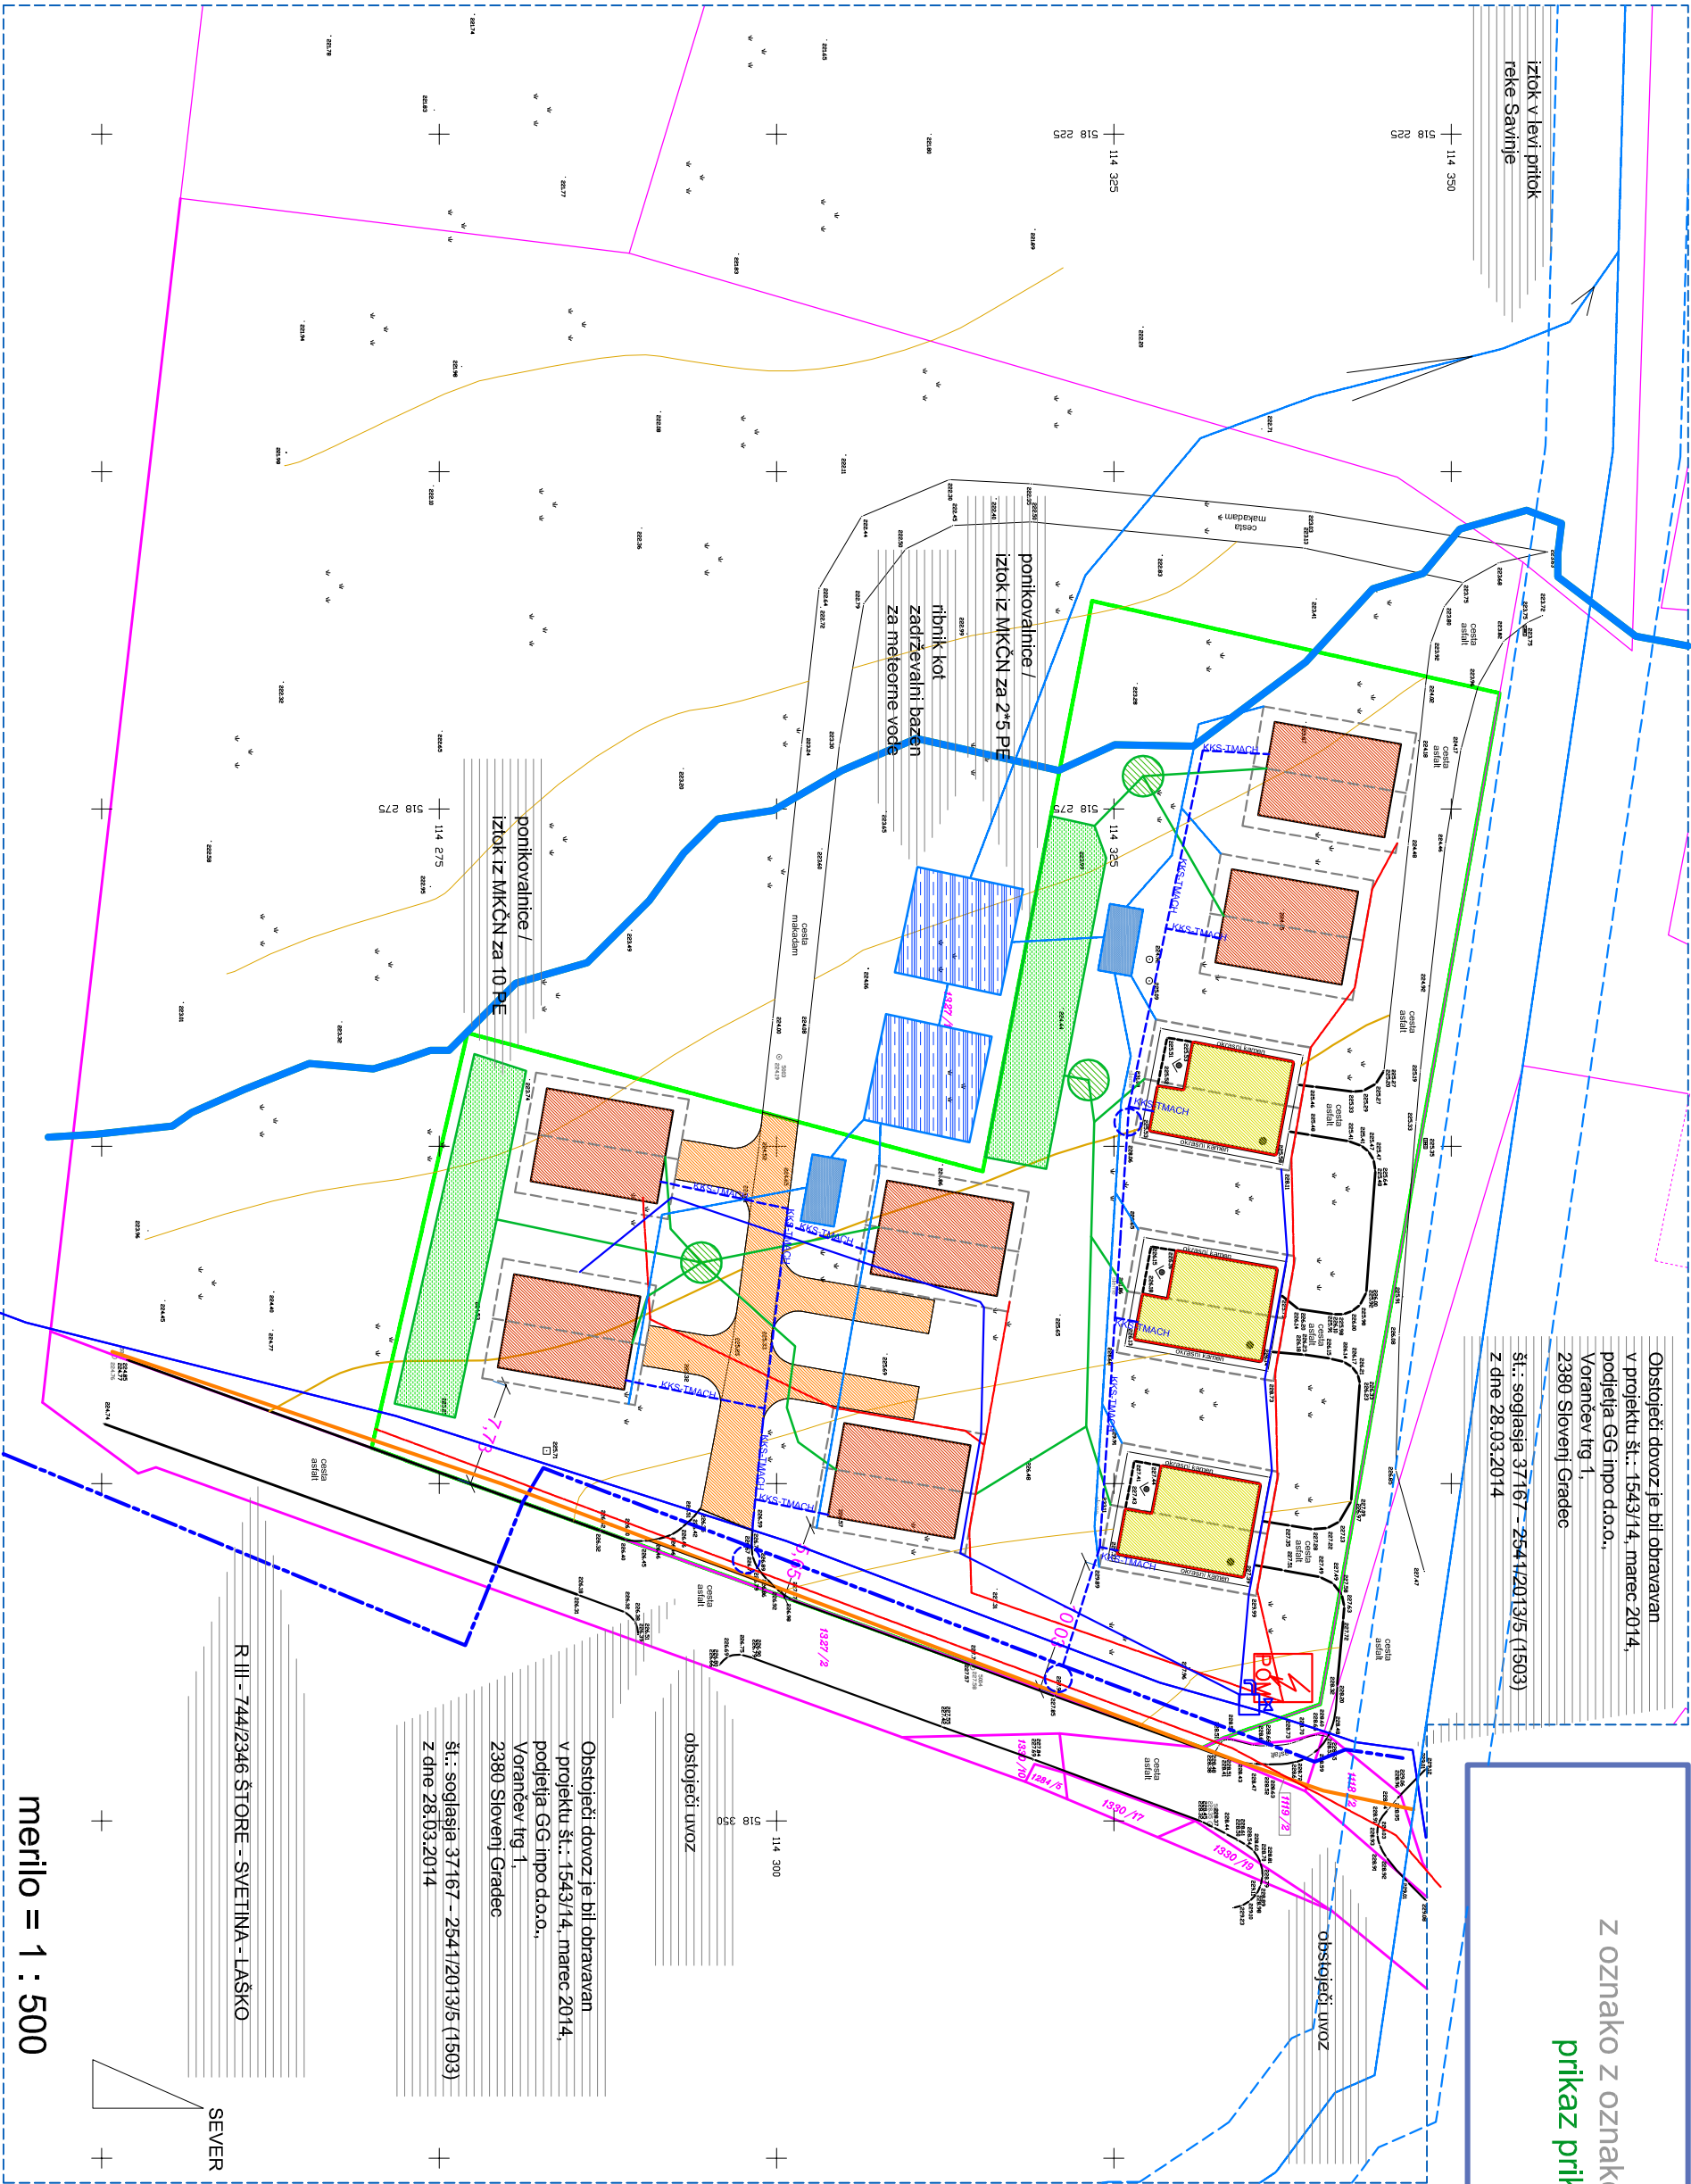

LEGENDA	
elektrika	
vodovod	
cevovod tople vode	
meteorna kanalizacija	
fekalna kanalizacija	kolektor
MČN 5 PE / pitko ponkanje	
Telekom d.d.	
glavni lin. prenosni vod MKS	
omara KKS	
dizajna cesta II. reda	
prostostoječa omara	
vodometri jašek	
uvod obstoječ in novi	
zbirno in odjemno mesto SIMBIO, d.o.o.	
rev. jaški / zadrževalnik	

osnutek - odluk o OPPN za del območja z oznako LAU - 73 - del - Rifengozd - št. projekta: 02 / 2020  
investitor: VESENJAK, Mirjam, Jagoče 5, 3270 Laško - projektant: ARHIKA, arhitekturno projektiranje, Uroš Krašek s.p., Spodnja Rečica 104, 3270 Laško - odgovorni urbanist: Uroš Krašek, univ. dipl. inž. arh.