




P3

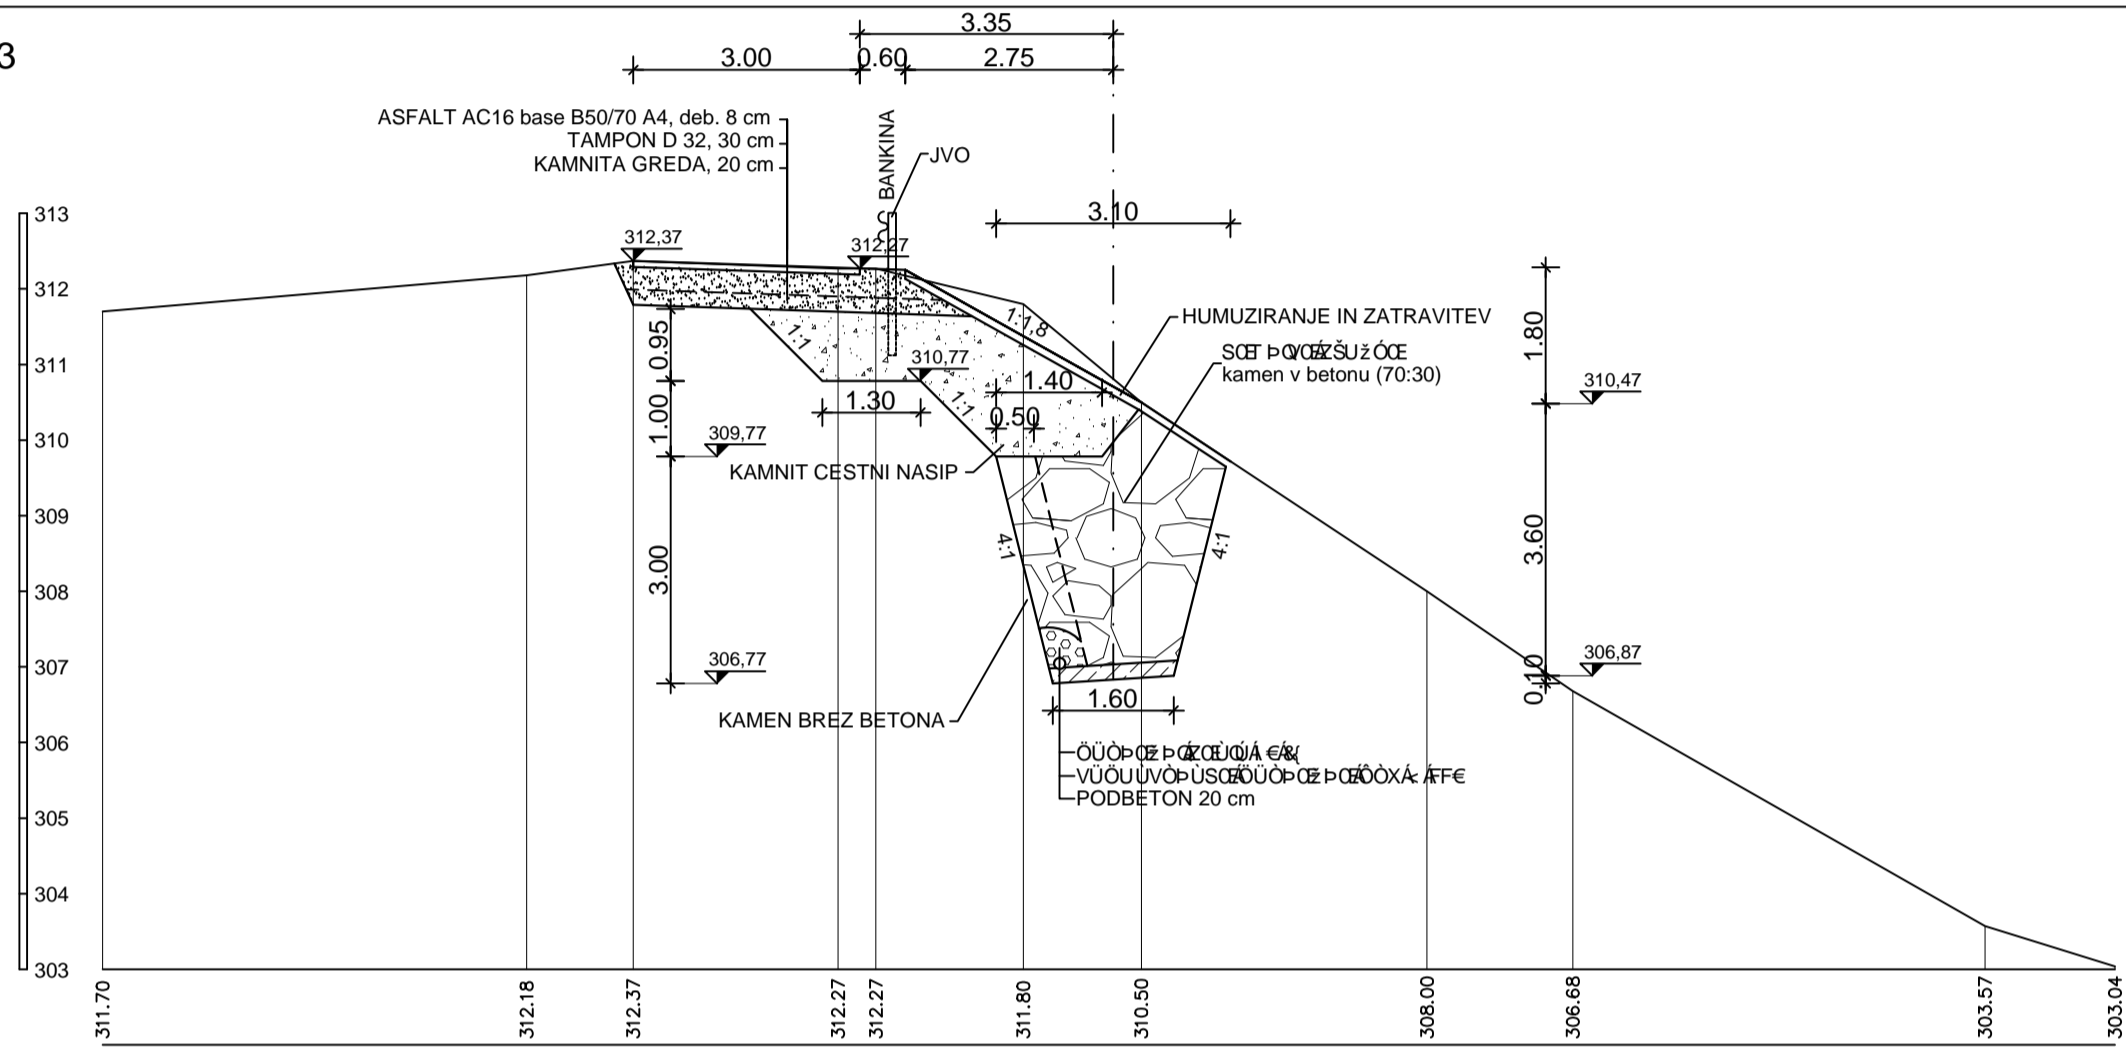

P4

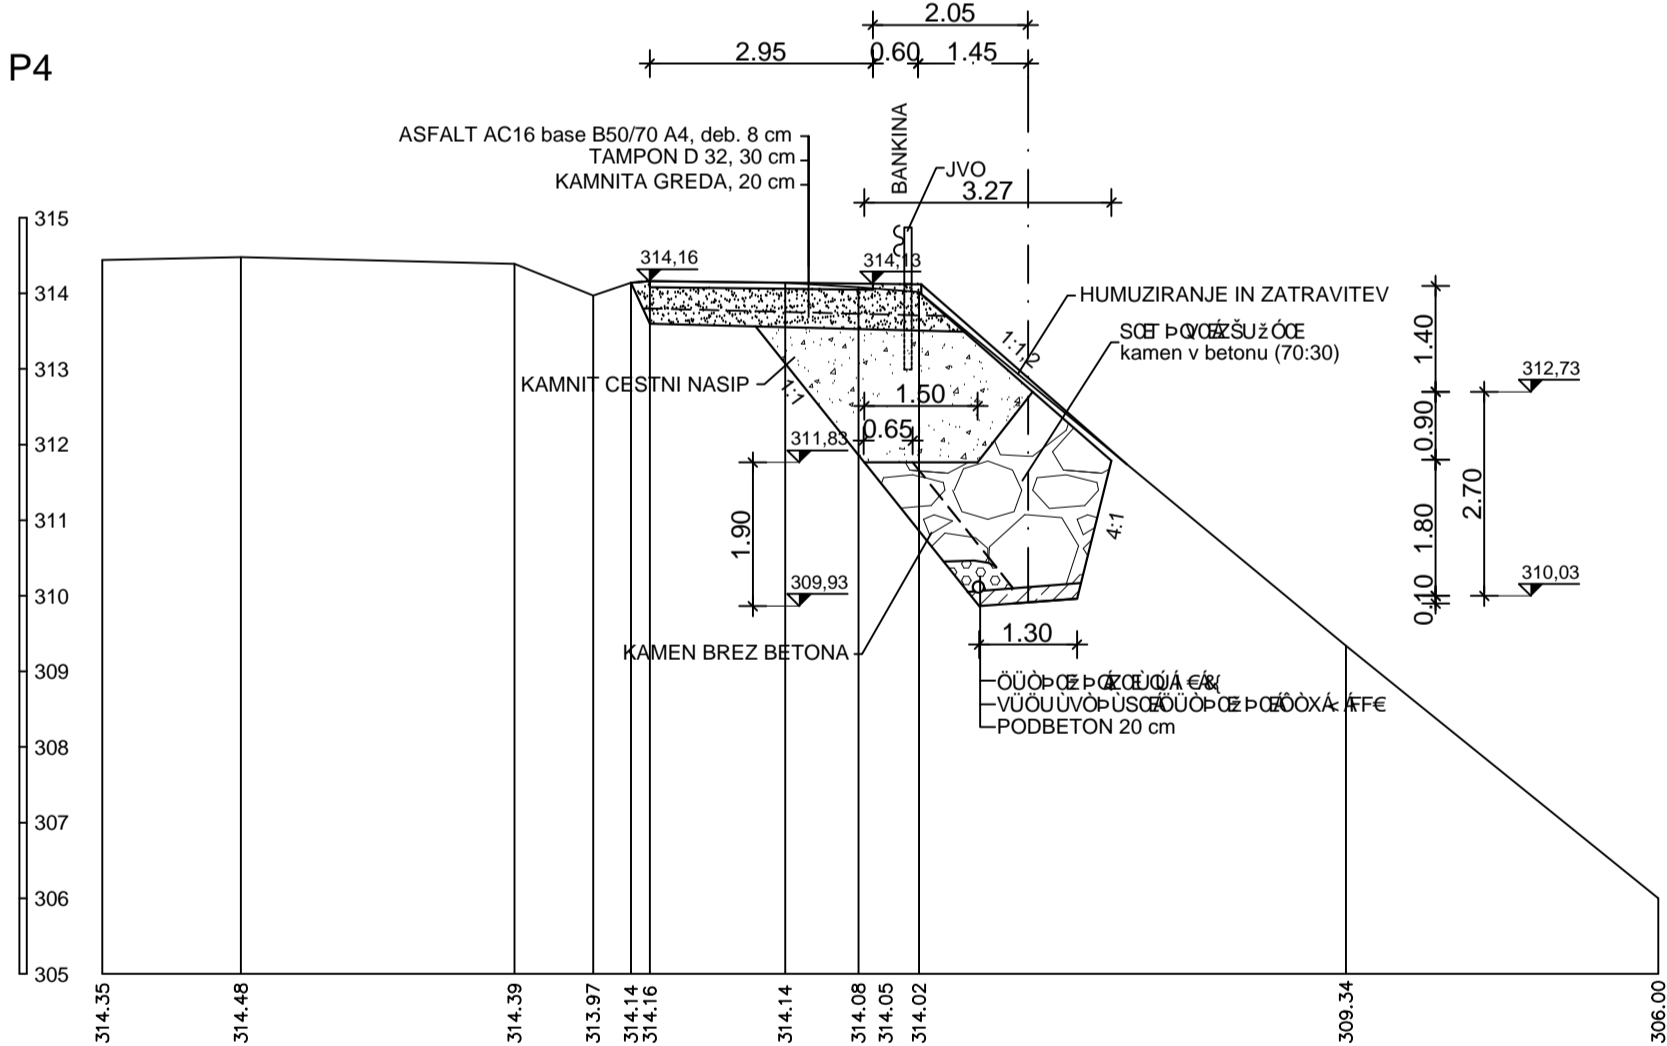

P5

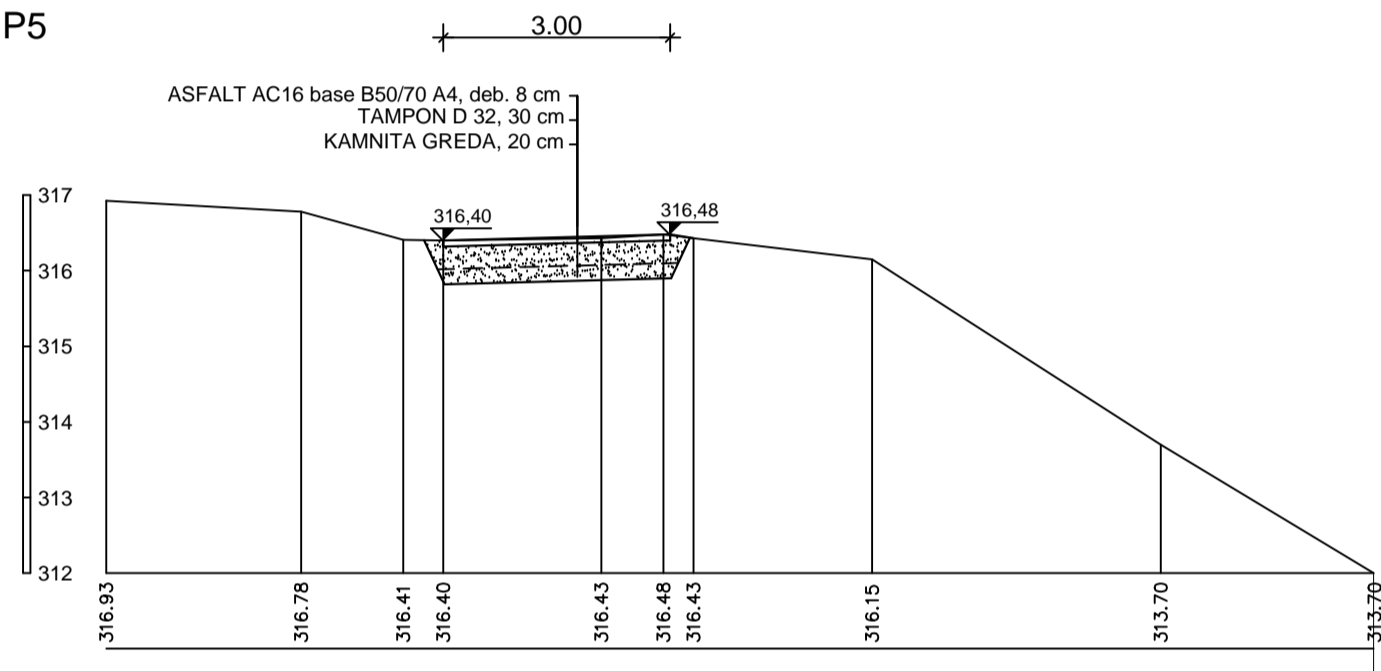

Izvajalec <b>Eprocom a.s.</b> Gradbeni in geotehnični inženiring ter poslovne storitve d.o.o. Sokolska ulica 22, 2000 MARIBOR				objekta/lokacija: Zemljiški plaz na JP Marija Gradec-Bukovje		
naročnik UO OČRSU TAKŠA				odsek/ objekt:		
investitor UO OČRSU TAKŠA				pododsek/ del objekta:		
ime in priimek		id. številka	podpis	vsebina/ naslov risbe:		
odg. vodja projekta				faza		
odg. izdelovalec		G-3613				
izdelal		SŠ VPQA				
kontroliral						
id. št. IZS: 2155		št. projekta 1902/2017		datum: December 2017		
št. odseka	arhivska št.	faza / objekt		šifra risbe		
				3.6		