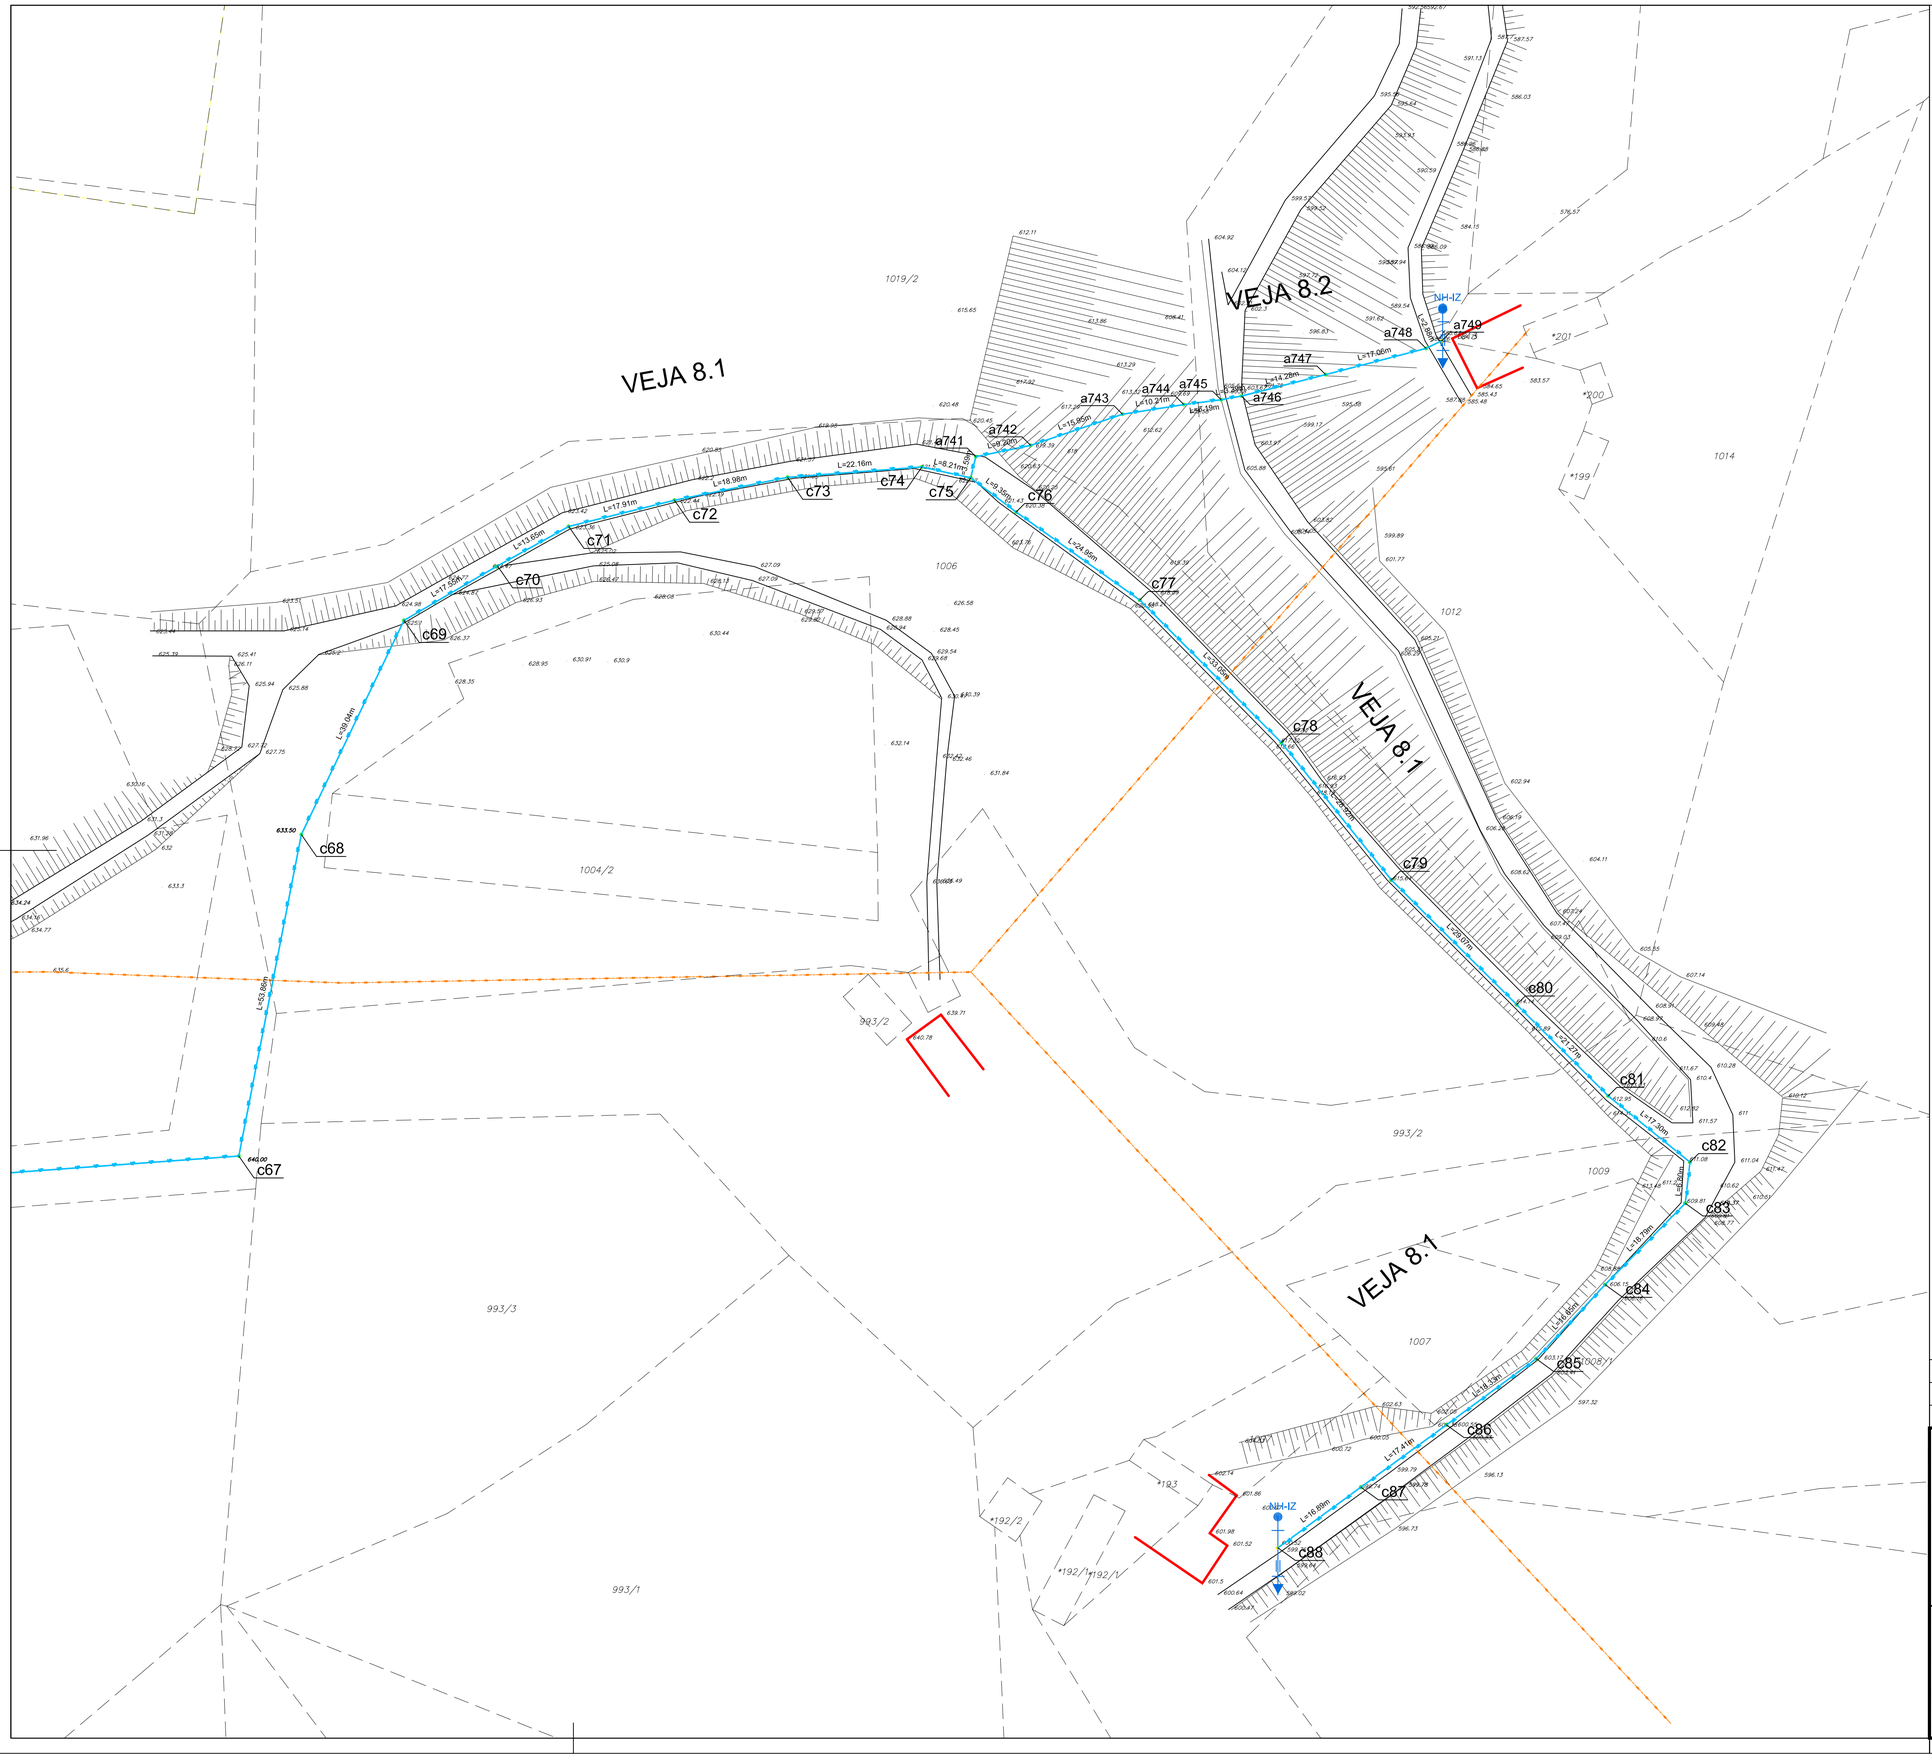

LEGENDA:

- projektiran vodovod
- TK zemeljski vod
- elektro - NN obst. vod
- elektro - NN kablovod
- obstoječi vodovod Laško pod DN 80
- obstoječi vodovod Laško nad DN 80

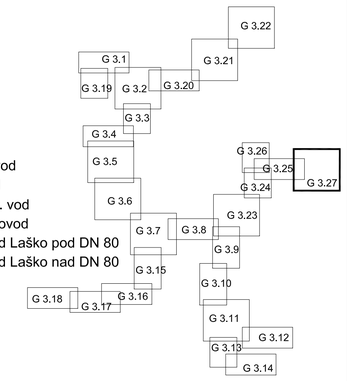

GRADBENA SITUACIJA 27
M 1 : 500

spremembe	opis spremembe	datum	podpis

naročnik:
OBČINA LAŠKO
Mestna ulica 2
3270 LAŠKO

izvajalec:
VODNOGOSPODARSKI BIRO MARIBOR d.d.
2000 MARIBOR, Glavni trg 19b

projekt:
VODOVOD OJSTRO - TOVSTO - ZAHUM - BRSTNIK

načrt:
3.1 - VODOVOD

	ime in priimek	id. številka
odg. vodja projekta	V. STRMŠEK udig	G-0498
projektant	V. STRMŠEK udig	G-0498
izdelal	M. BRATUŠA ig	

vsebina/naslov risbe:
GRADBENA SITUACIJA 27

št. projekta: 3434/13	oznaka načrta: 3.1	datum: November 2017	faza: PZI
št. načrta: 3434/13-3.1		dopolnitev: Oktober 2018	merilo: 1 : 500
		avtor risbe: VGB Maribor	št. risbe/lista: G 3.27