



PREČNI PROFIL d

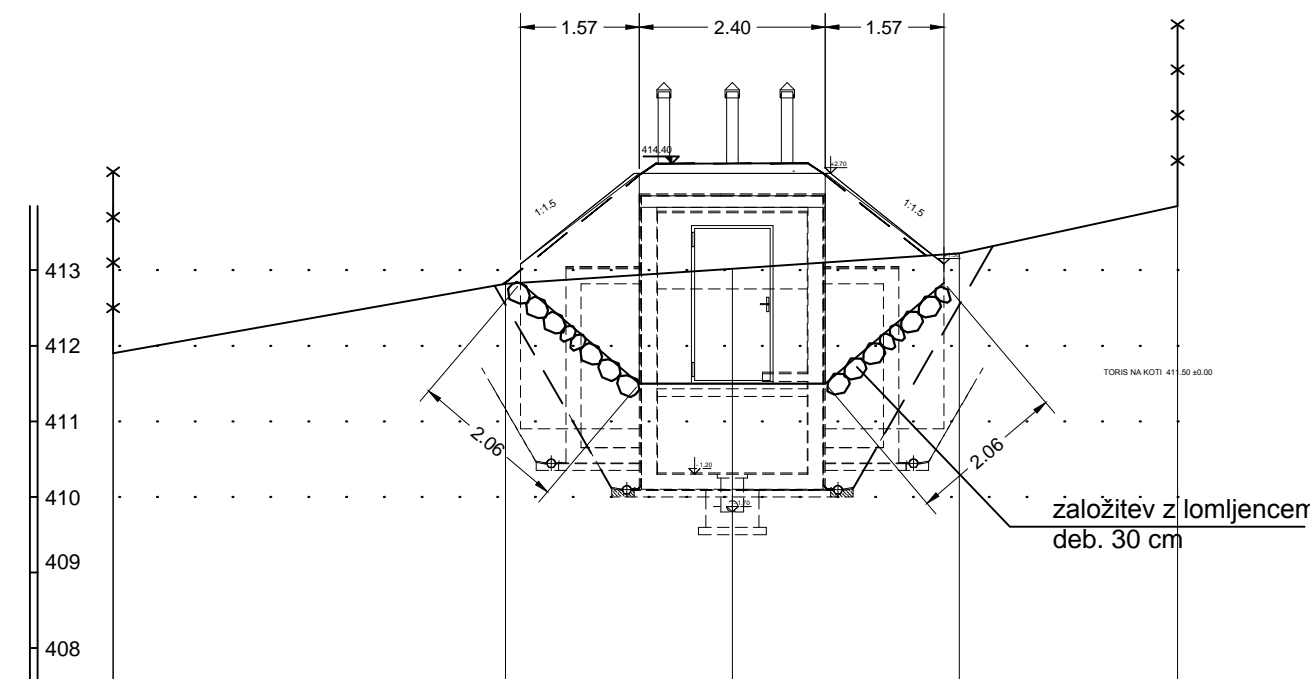


ŠT. PROF IN RAZDALJA	5	4-2	3-2	2-2	1-2
	5,19	3	3	2,89	
KOTA TERENA V OSI	411,9	412,82	413,02	413,22	413,85
KOTA NIVELETE					
STACIONAŽA	14,08	8,69	5,69	2,69	0

PREČNI PROFIL e

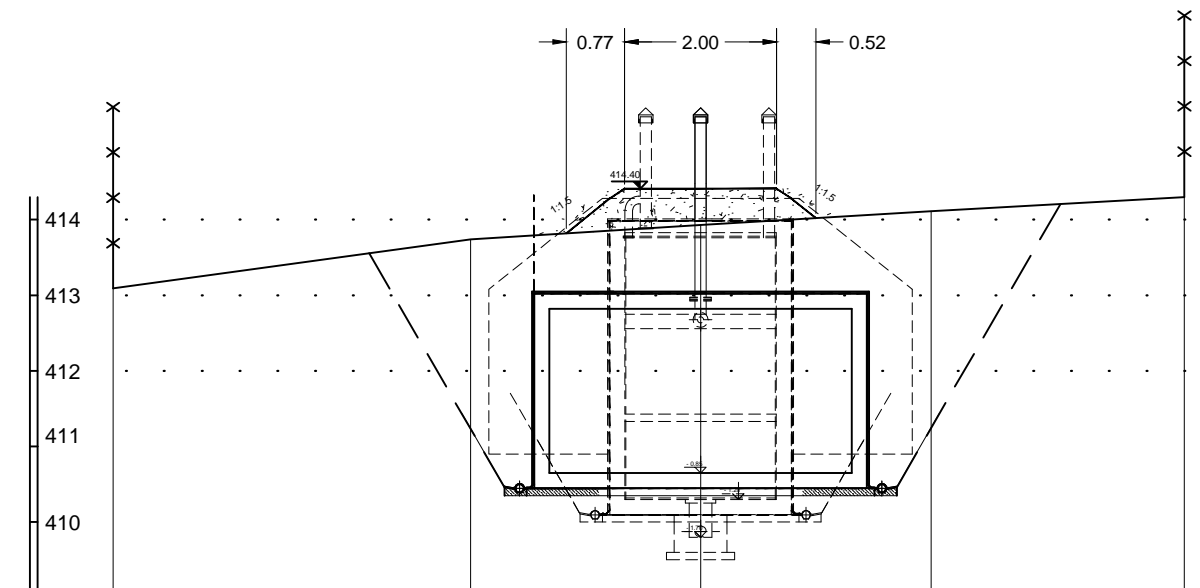


ŠT. PROF IN RAZDALJA	5-3	4-3	3-3	2-3	1-3
KOTA TERENA V OSI	4,73	3,04	3,05	3,35	
KOTA NIVELETE					
STACIONAŽA	14,17	9,44	6,4	3,35	0

PREČNI PROFIL f

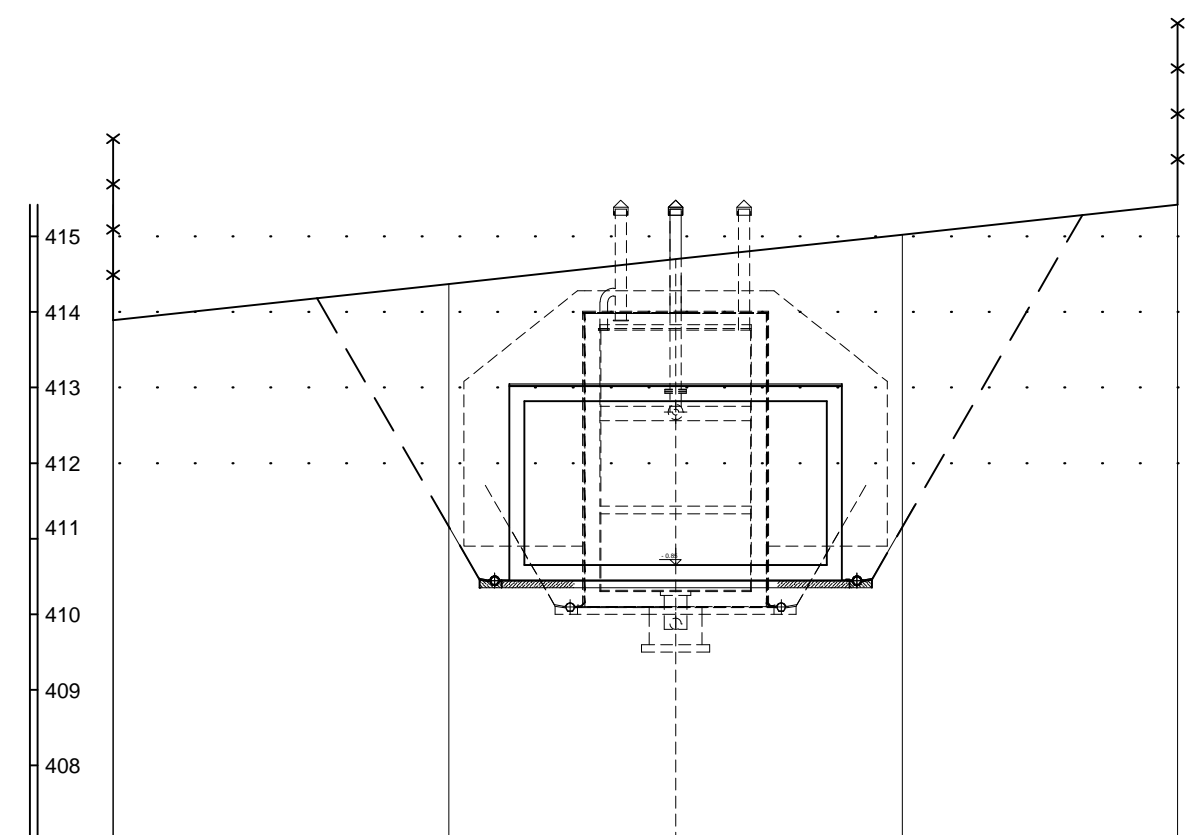


ŠT. PROF IN RAZDALJA	5-5	4-5	3-5	2-5	1-5
KOTA TERENA V OSI	412,89	414,37	414,7	415,02	415,42 ²
KOTA NIVELETE					
STACIONAŽA	14,08	9,64	6,64	3,64	0

PREČNI PROFIL a (2)

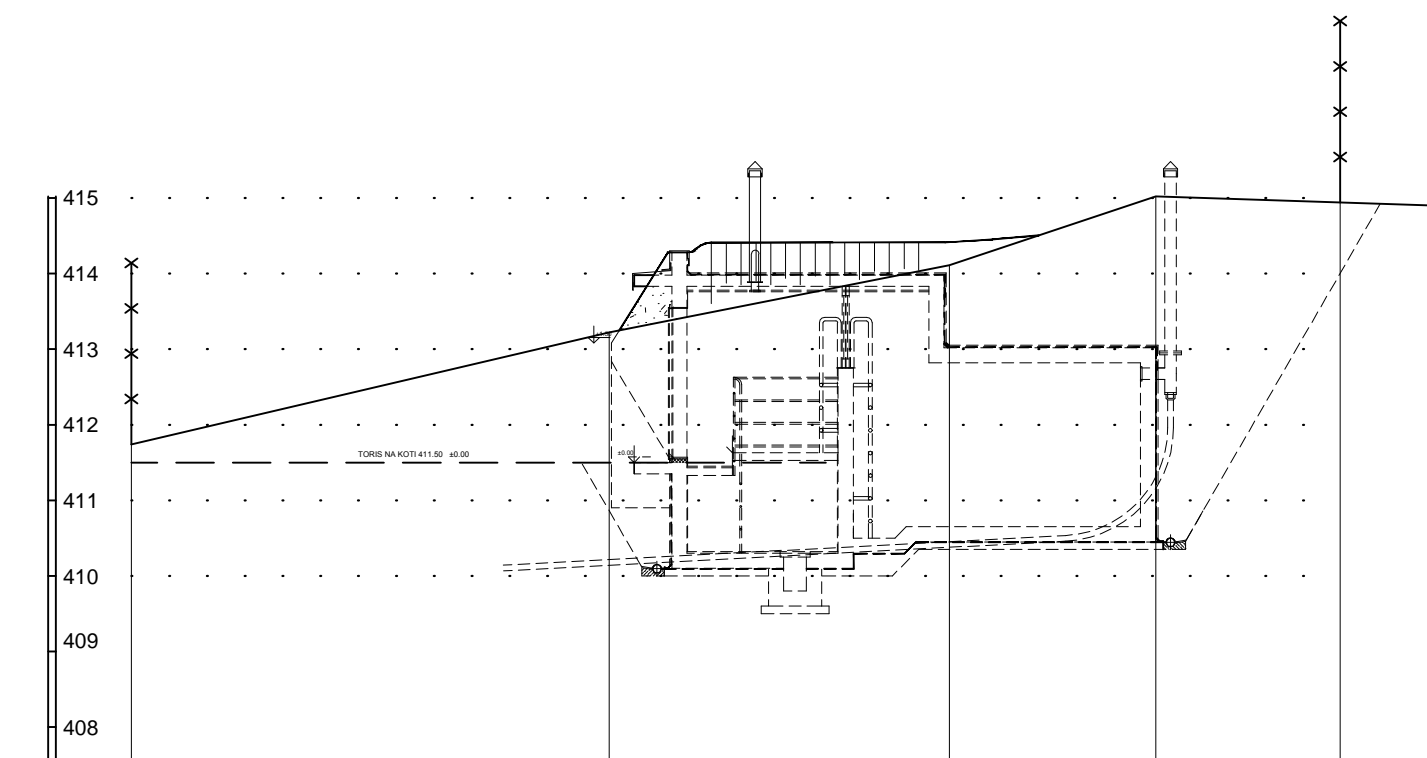


ŠT. PROF IN RAZDALJA	1	2	3	4	5
KOTA TERENA V OSI	6,32	4,5	2,73	2,44	
KOTA NIVELETE	411,74	413,22	414,11	415,02	416,04
STACIONAŽA	0	6,32	10,62	15,55	19,99

PREČNI PROFIL b (3)

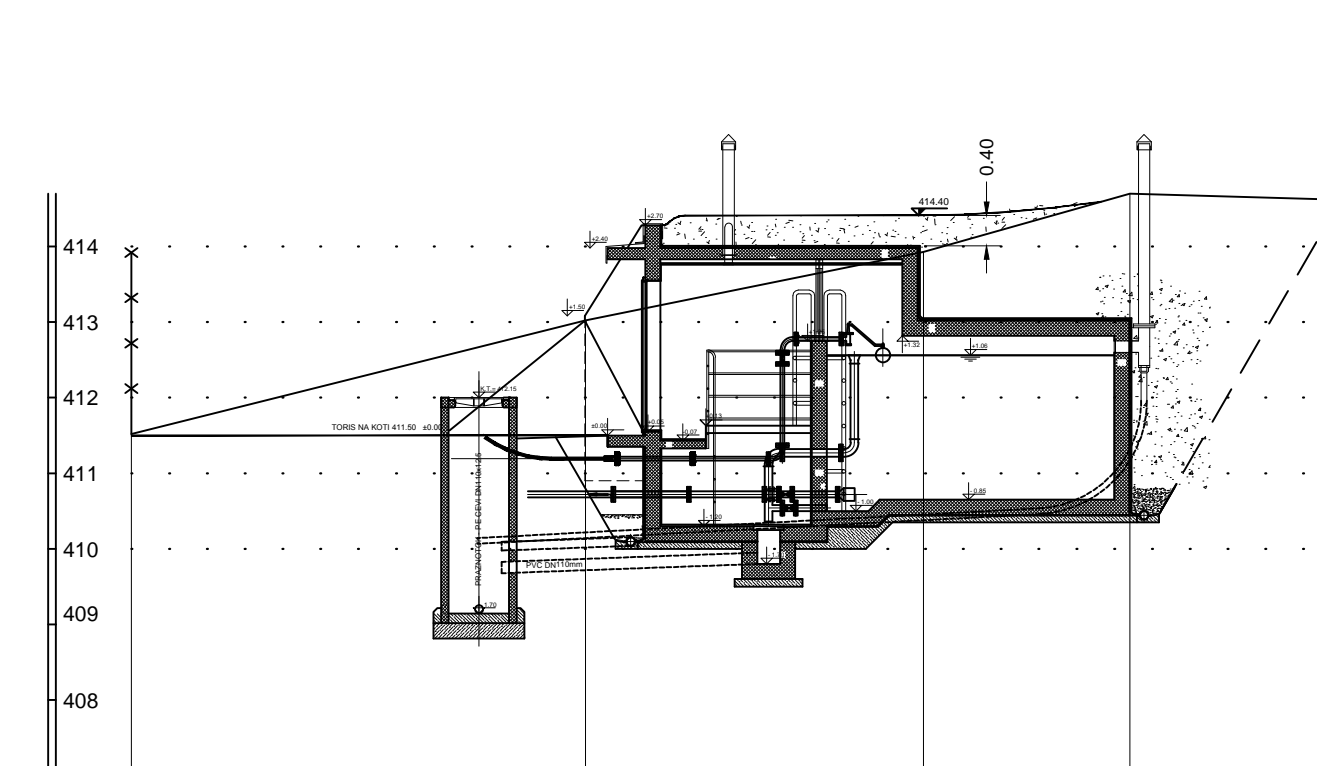

ŠT. PROF IN RAZDALJA	1	2	3	4	5
KOTA TERENA V OSI	6.01	4.47	2.73	2.67	
KOTA NIVELETE					
STACIONAŽA	0	6.01	10.48	13.21	15.88

PREČNI PROFIL c (4)

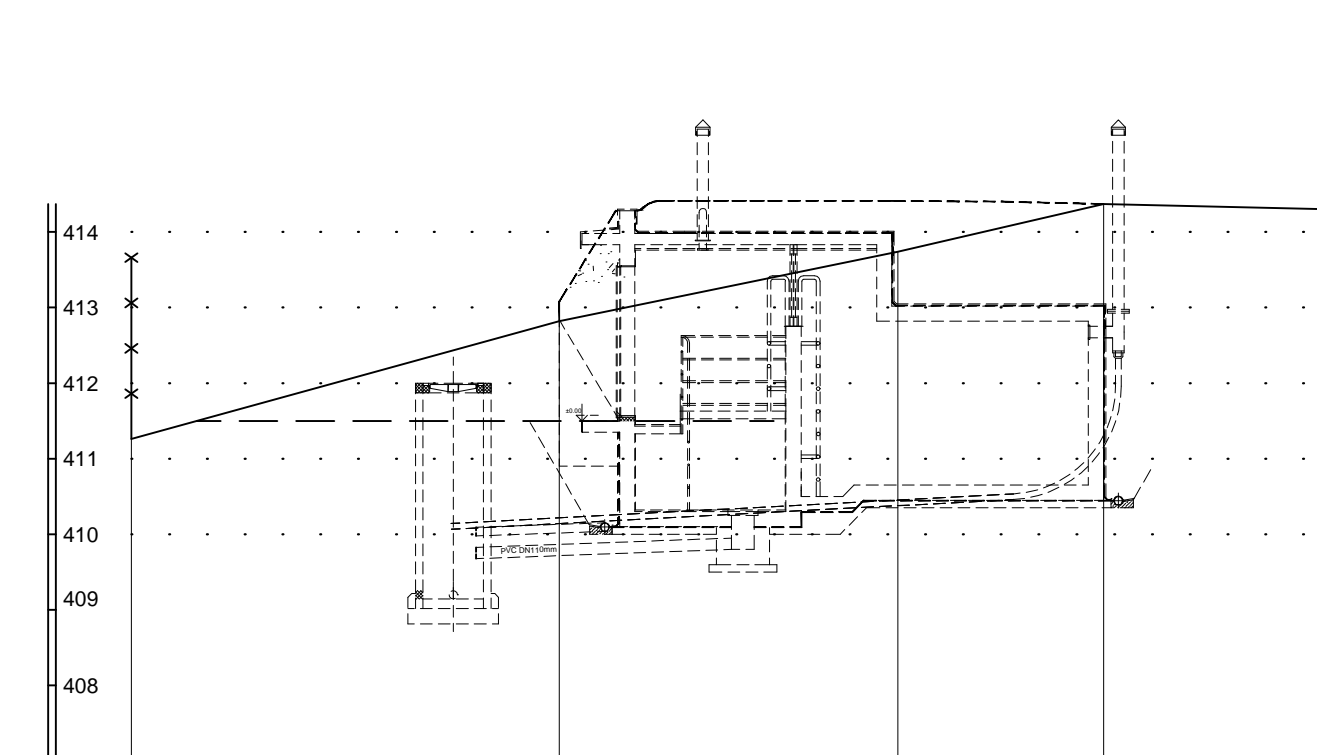


ŠT. PROF IN RAZDALJA	1	2	3	4	5
KOTA TERENA V OSI	412,28	412,82	413,74	414,37	414,3
KOTA NIVELETE					
STACIONAŽA	0	5,66	10,14	12,86	15,78

PREREZI VODOHRANA ZAHUM

M 1 : 100/100

sprememba	opis spremembe	datum	podpis

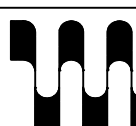naročnik:		projekt:	
OBČINA LAŠKO Mestna ulica 2 3270 LAŠKO		VODOVOD OJSTRO - TOVSTO - ZAHUM - BRSTNIK	
izvajalec:		načrt:	
 VODOVODOPRORAČNIK IVO MARIBOR d.o.o. 2000 MARIBOR, Glavni trg 18a		3.3 - VODHRAN	
vsebina/naslov risbe:			
PREREZI PRČRČPALIŠČA			
faza:	PZI	merilo:	1 : 100/100
avtor risbe:	VGB Maribor	št. risbe/lista:	G 2.1