


129: VEJA_1

MERILO 1:1000/100

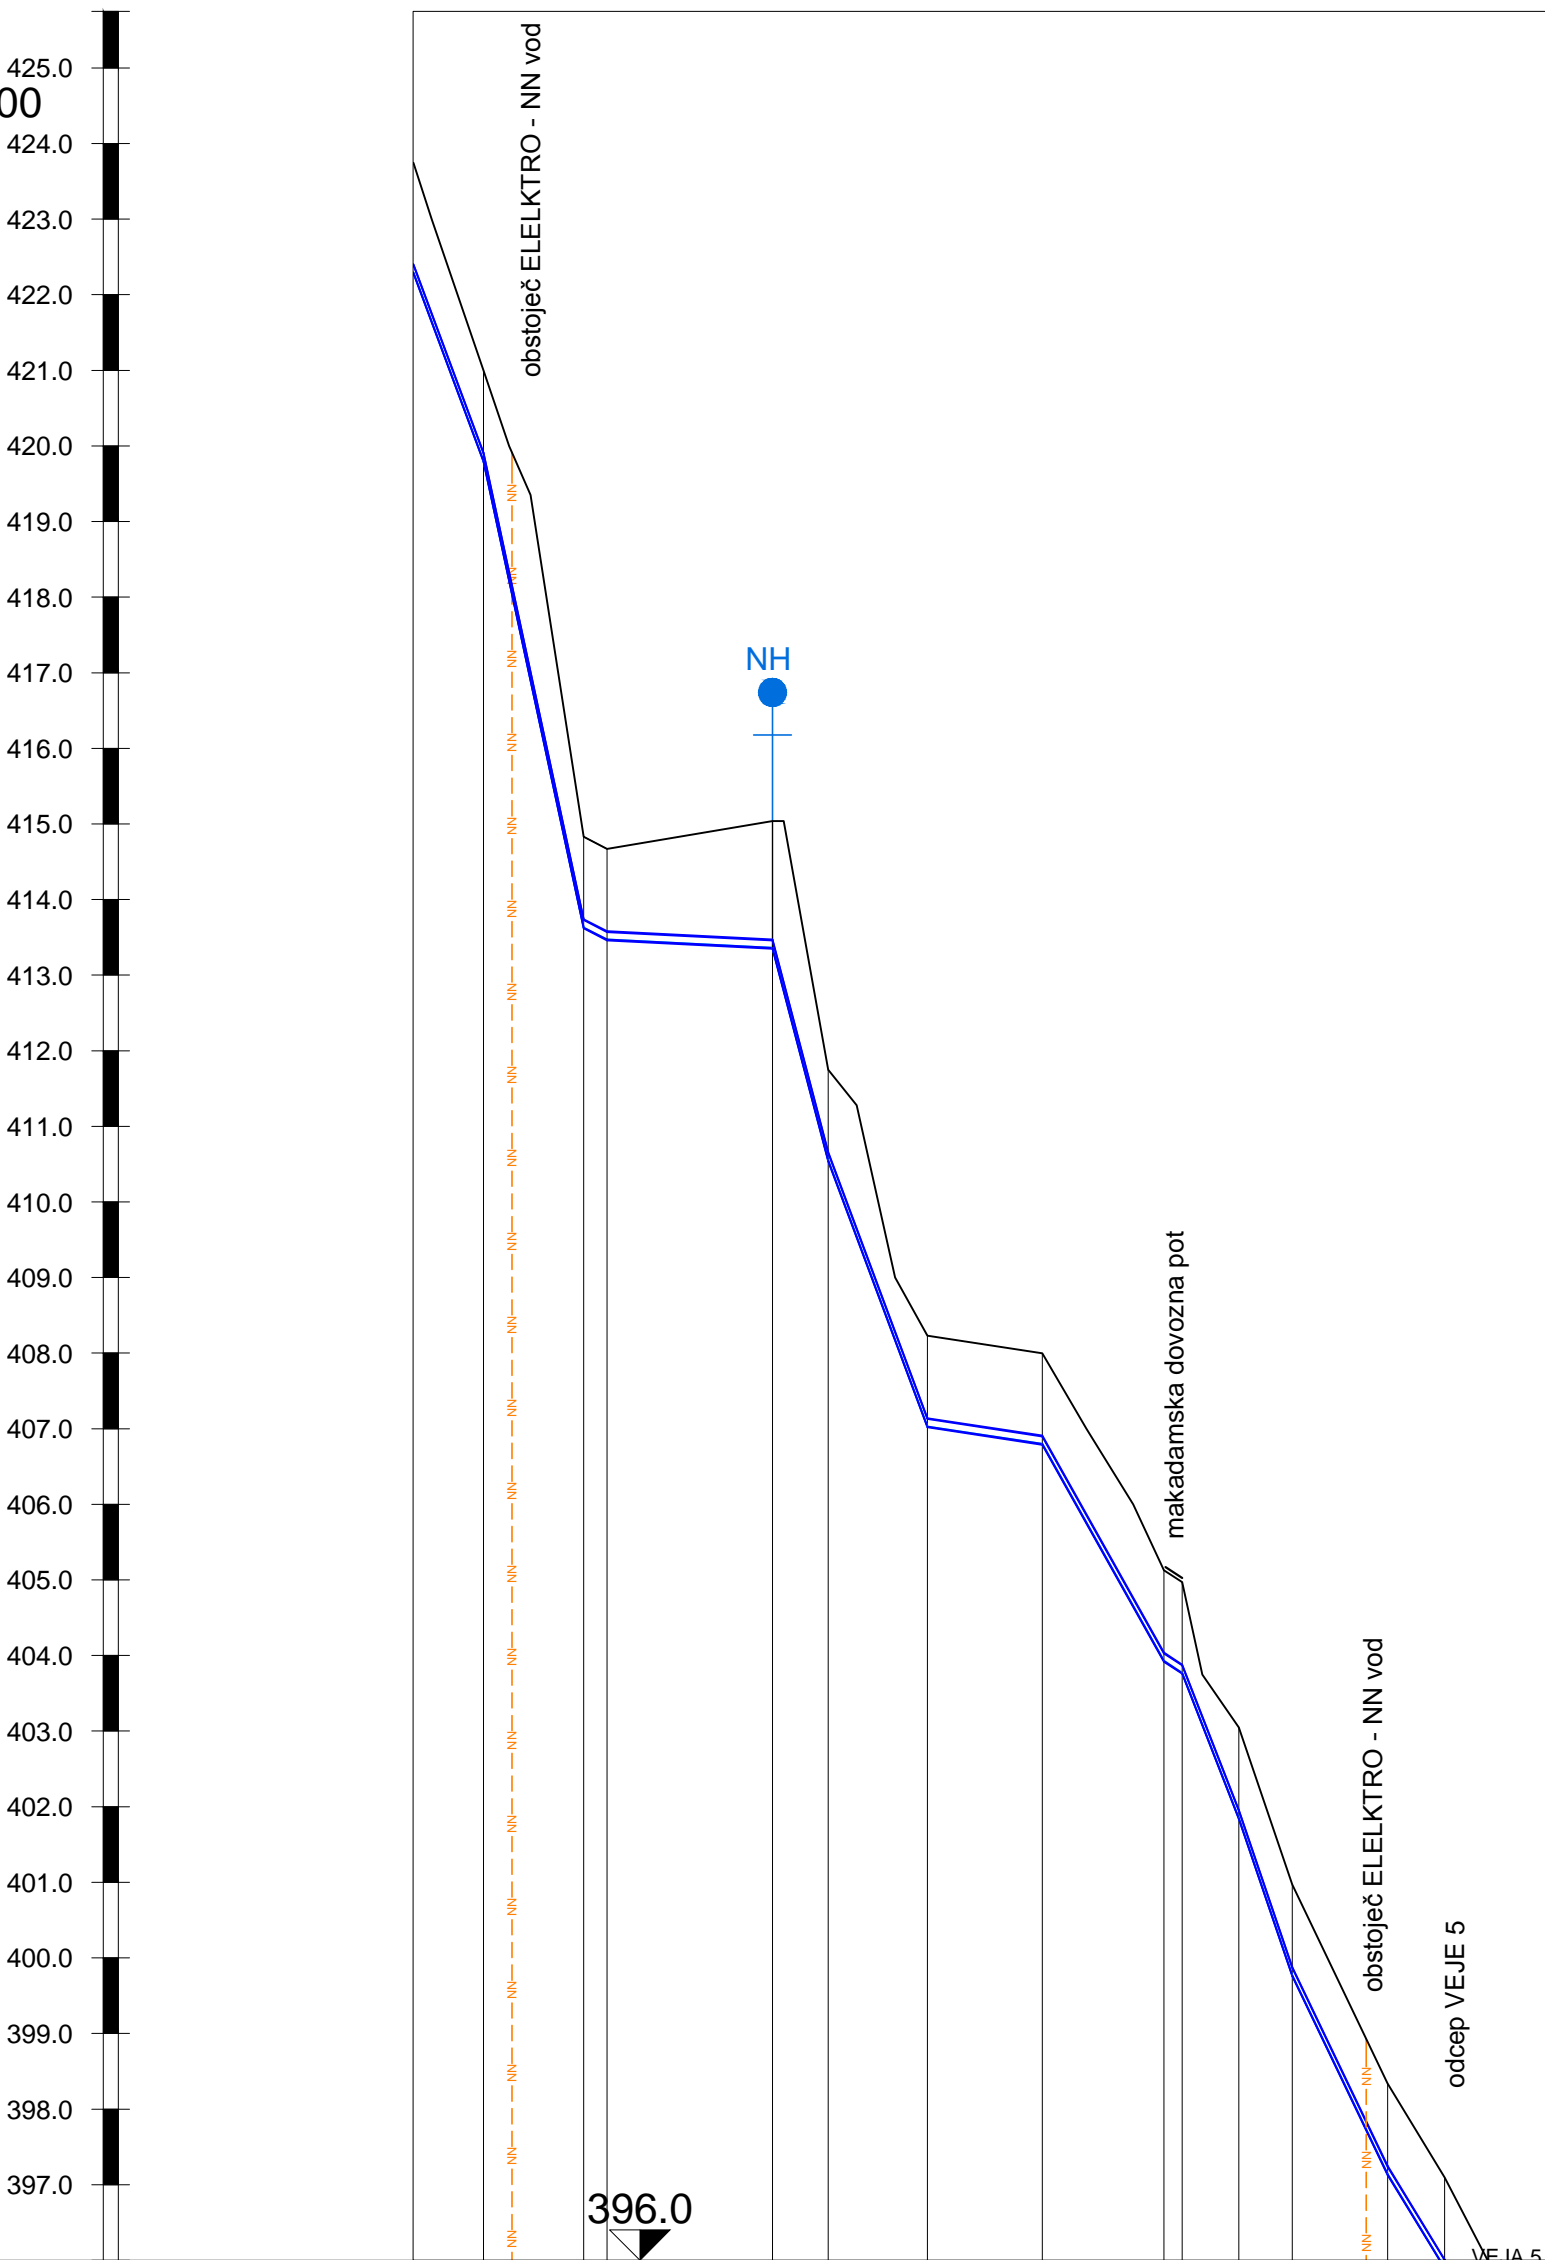


VOZLIŠČA	a349	a349a a350	a351	a352	a353	a354	a355 a356	a357	a358	a359	a360	a361
KOTA TERENA	421.00	414.83 414.67	415.04	411.75	408.23	408.00	405.13 404.97	403.05	400.97	398.34	397.10	394.92
KOTA DNA CEVI	419.80	413.63 413.47	413.36	410.55	407.03	406.80	403.93 403.77	401.85	399.77	397.14	395.90	393.72
GLOBINA IZKOPA	1.20	1.20 1.20	1.68	1.20	1.20	1.20	1.20 1.20	1.20	1.20	1.20	1.20	1.20
MATERIAL IN PROFIL CEVI	PE_100_16 bar Ø 110.00											
HORIZONTALNI LOM	179°	180° 244°	114°	168°	246°	133°	179° 181°	180°	182°	176°	179°	182°
VERTIKALNI LOM	010°	022° 003°	021°	006°	014°	009°	006° 011°	005°	005°	002°		006°
STACIONAŽA	3698.42	3711.67 3714.79	3736.65	3744.04	3757.16	3772.35	3788.41 3790.85	3798.31	3805.38	3818.01	3825.55	3836.79

VEJA 1 od a349 do a359

VZDOLŽNI PROFIL

M 1 : 1000/100

sprememba	opis spremembe	datum	podpis
naročnik:		projekt:	
OBČINA LAŠKO Mestna ulica 2 3270 LAŠKO		VODOVOD OJSTRO - TOVSTO - ZAHUM - BRSTNIK	
izvajalec:		načrt:	
		3.1 - VODOVOD	
		vsebina/naslov risbe:	
		VEJA 1 od a349 do a359 - 11. del VZDOLŽNI PROFIL	
		faza:	merilo:
		PZI	1 : 1000/100
		avtor risbe:	št. risbe/lista:
		VGB Maribor	G 4.1.11
št. projekta:		oznaka načrta:	datum:
3434/13		3.1	November 2017
št. načrta:		dopolnitev:	
3434/13-3.1			