
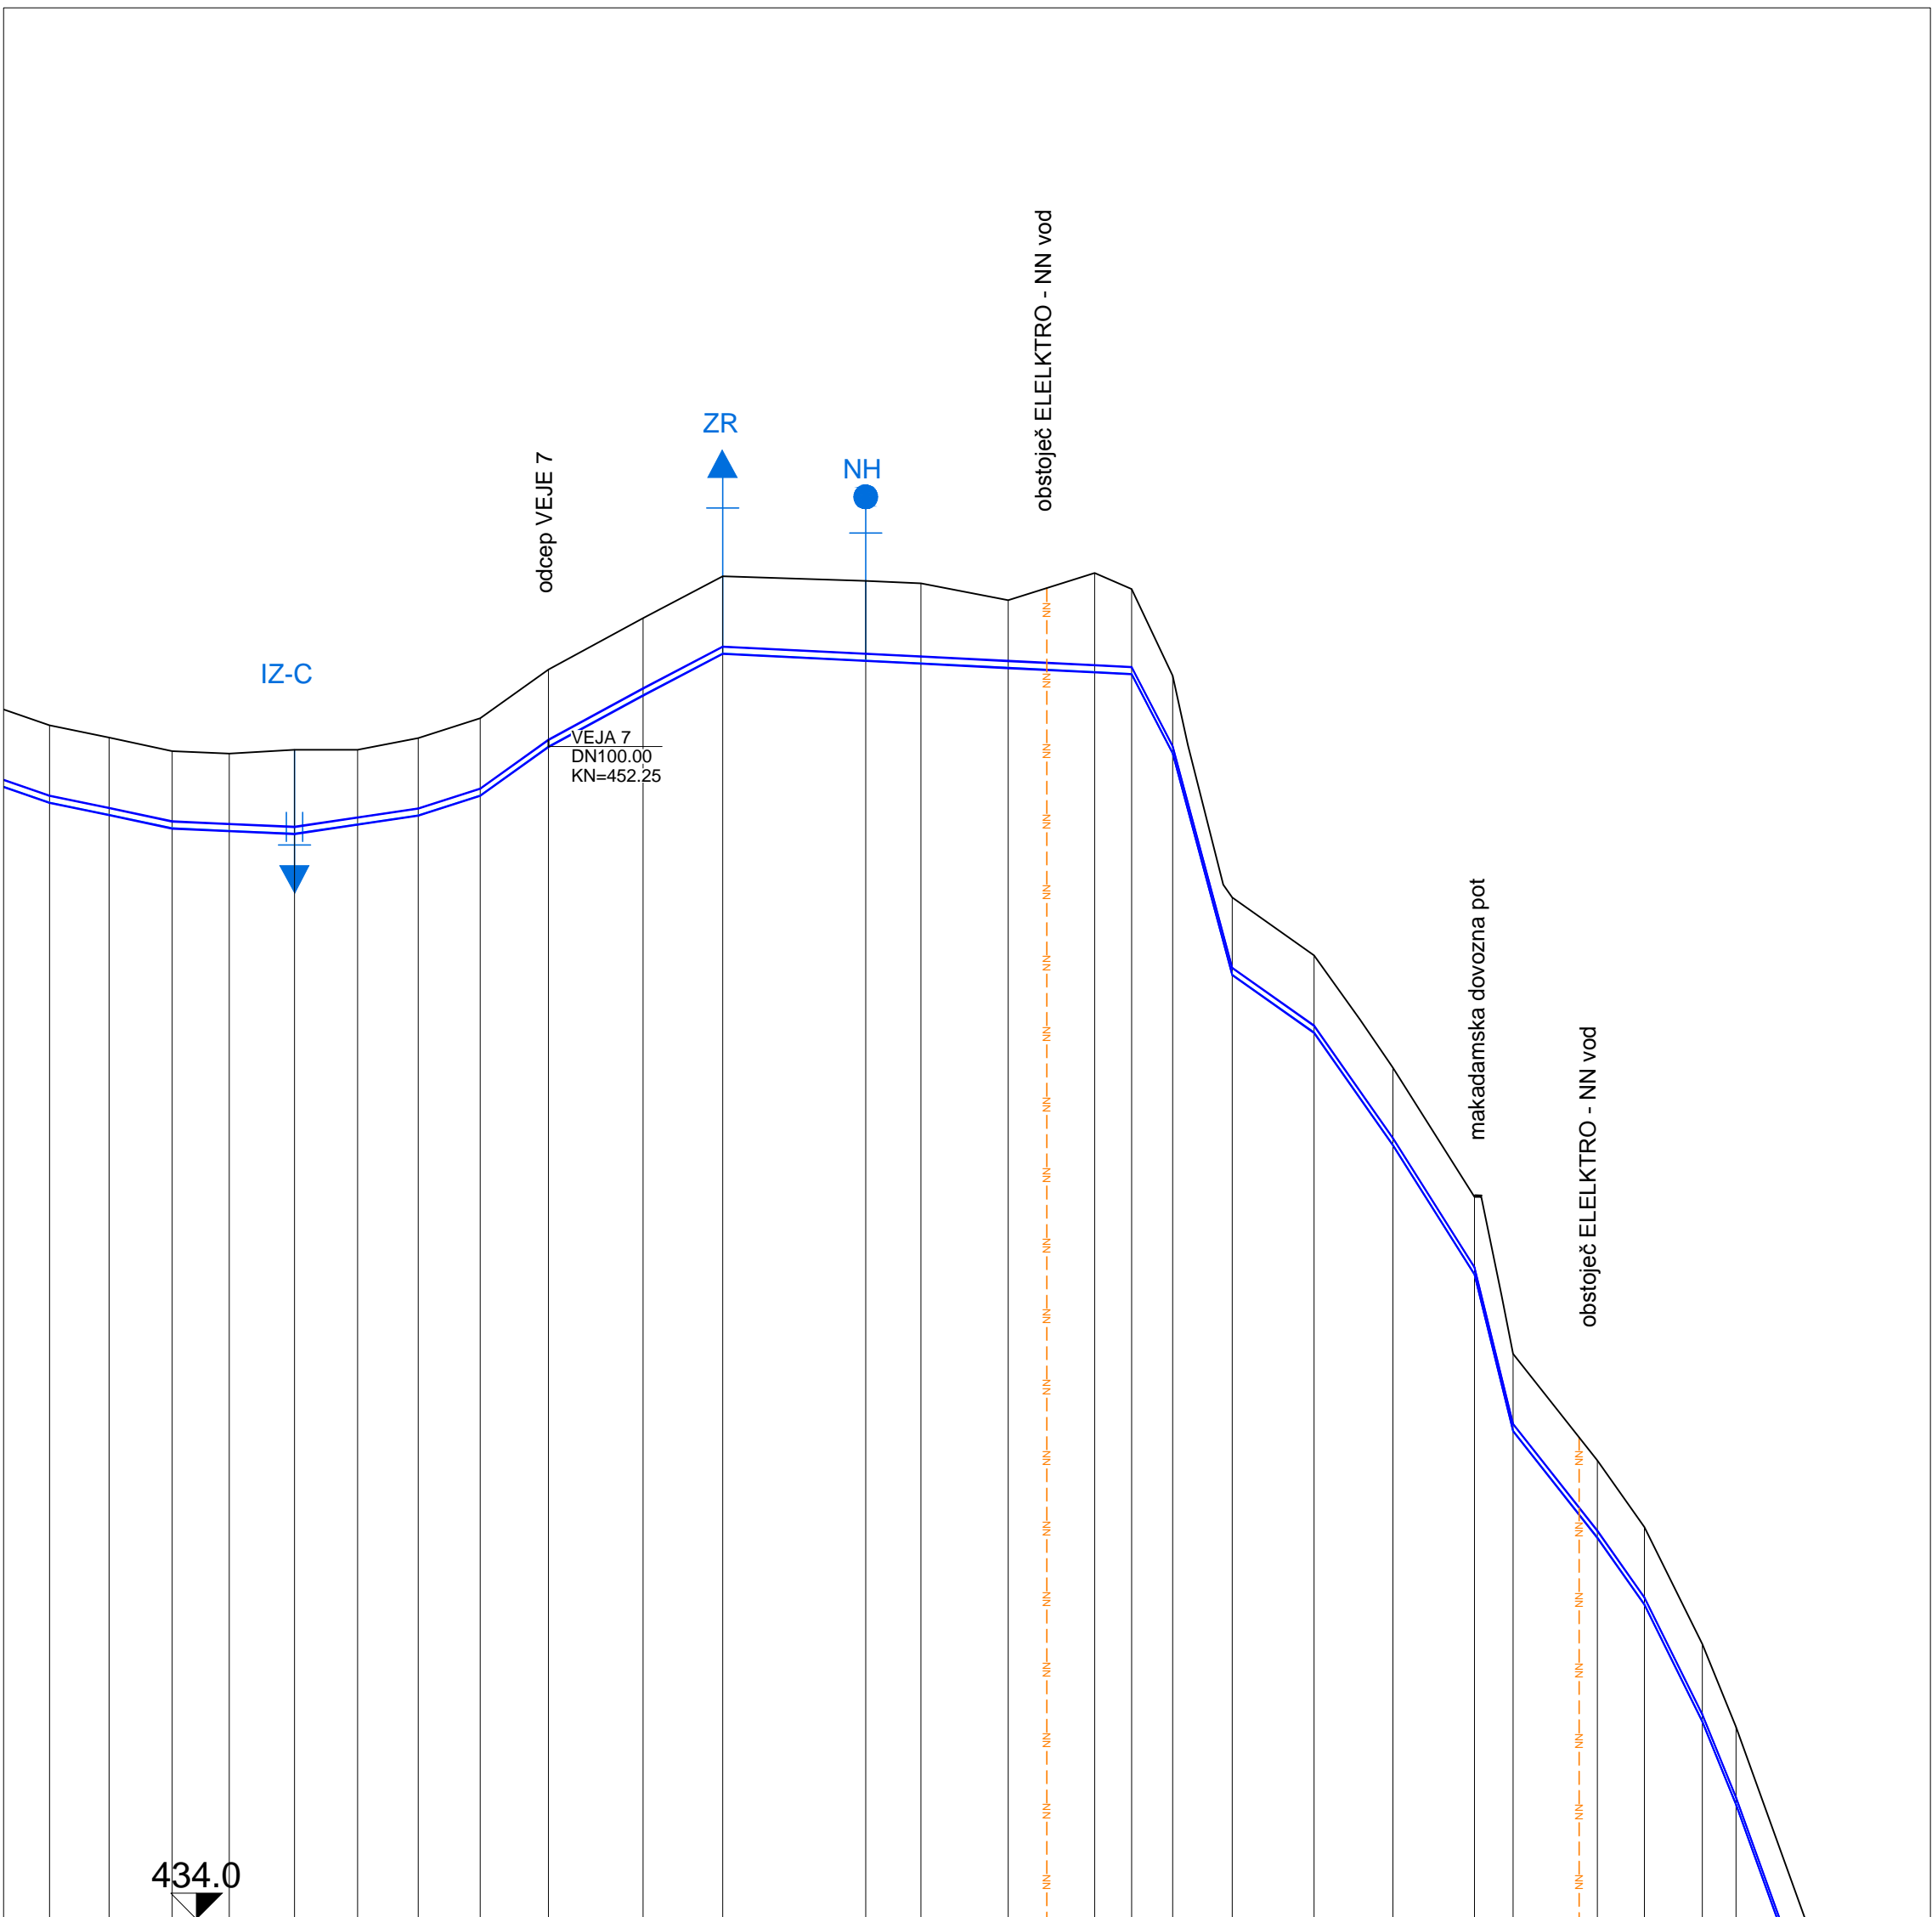


129: VEJA_1

MERILO 1:1000/100

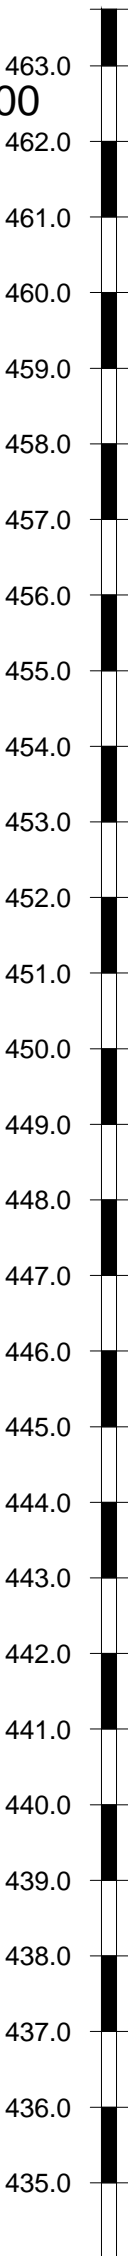


VOZLIŠČA	a318	a319	a320	a321	a322	a323	a324	a325	a326	a327	a328	a329	a330	a331	a332	a333	a334	a335	a336	a337	a338	a339	a340	a341	a342	a343	a344	a345
KOTA TERENA	452.58	452.39	452.18	452.14	452.20	452.20	452.38	452.69	453.45	454.25	454.90	454.83	454.79	454.53	454.95	454.70	453.35	449.90	449.00	447.25	445.24	442.80	441.14	440.10	438.28	436.99	433.31	429.61
KOTA DNA CEVI	451.38	451.19	450.98	450.94	450.89	451.04	451.18	451.49	452.25	453.05	453.70	453.59	453.55	453.48	453.41	453.38	452.15	448.70	447.80	446.05	444.04	441.60	439.94	438.90	437.08	435.79	432.11	428.41
GLOBINA IZKOPA	1.20	1.20	1.20	1.20	1.31	1.16	1.20	1.20	1.20	1.20	1.20	1.24	1.24	1.05	1.54	1.32	1.20	1.20	1.20	1.20	1.20	1.20	1.20	1.20	1.20	1.20	1.20	
MATERIAL IN PROFIL CEVI	PE_100_16 bar Ø 110.00														PE_100_16 bar Ø 110.00										PE_100_16 bar Ø 110.00			
HORIZONTALNI LOM	171°	169°	171°	169°	176°	178°	182°	172°	171°	180°	184°	200°	164°	242°	155°	143°	206°	111°	261°	196°	118°	271°	179°	169°	174°	146°	171°	190°
VERTIKALNI LOM								002°			003°					011°	010°	016°	004°		013°	015°		003°	002°	002°		
STACIONAŽA	3369.41	3378.66	3388.49	3397.39	3407.52	3417.34	3426.79	3436.43	3447.06	3461.79	3474.19	3496.46	3505.03	3518.62	3532.08	3537.85	3544.26	3553.50	3566.26	3578.54	3591.23	3597.24	3610.35	3617.68	3626.68	3631.94	3645.17	3660.85

VEJA 1 od a318 do a343

VZDOLŽNI PROFIL

M 1 : 1000/100

sprememba		opis spremembe	datum	podpis
naročnik:			projekt:	
OBČINA LAŠKO Mestna ulica 2 3270 LAŠKO			VODOVOD OJSTRO - TOVSTO - ZAHUM - BRSTNIK	
izvajalec:			načrt:	
			3.1 - VODOVOD	
ime in priimek		id. številka		
odg. vodja projekta	V. STRMŠEK udig	G-0498		
projektant	V. STRMŠEK udig	G-0498		
izdelal	M. BRATUŠA ig			
št. projekta:		oznaka načrta:	datum:	
3434/13		3.1	November 2017	
št. načrta:			dopolnitev:	
3434/13-3.1		avtor risbe:		št. risbe/lista:
		VGB Maribor		G 4.1.9