


130: VEJA_2

MERILO 1:1000/100

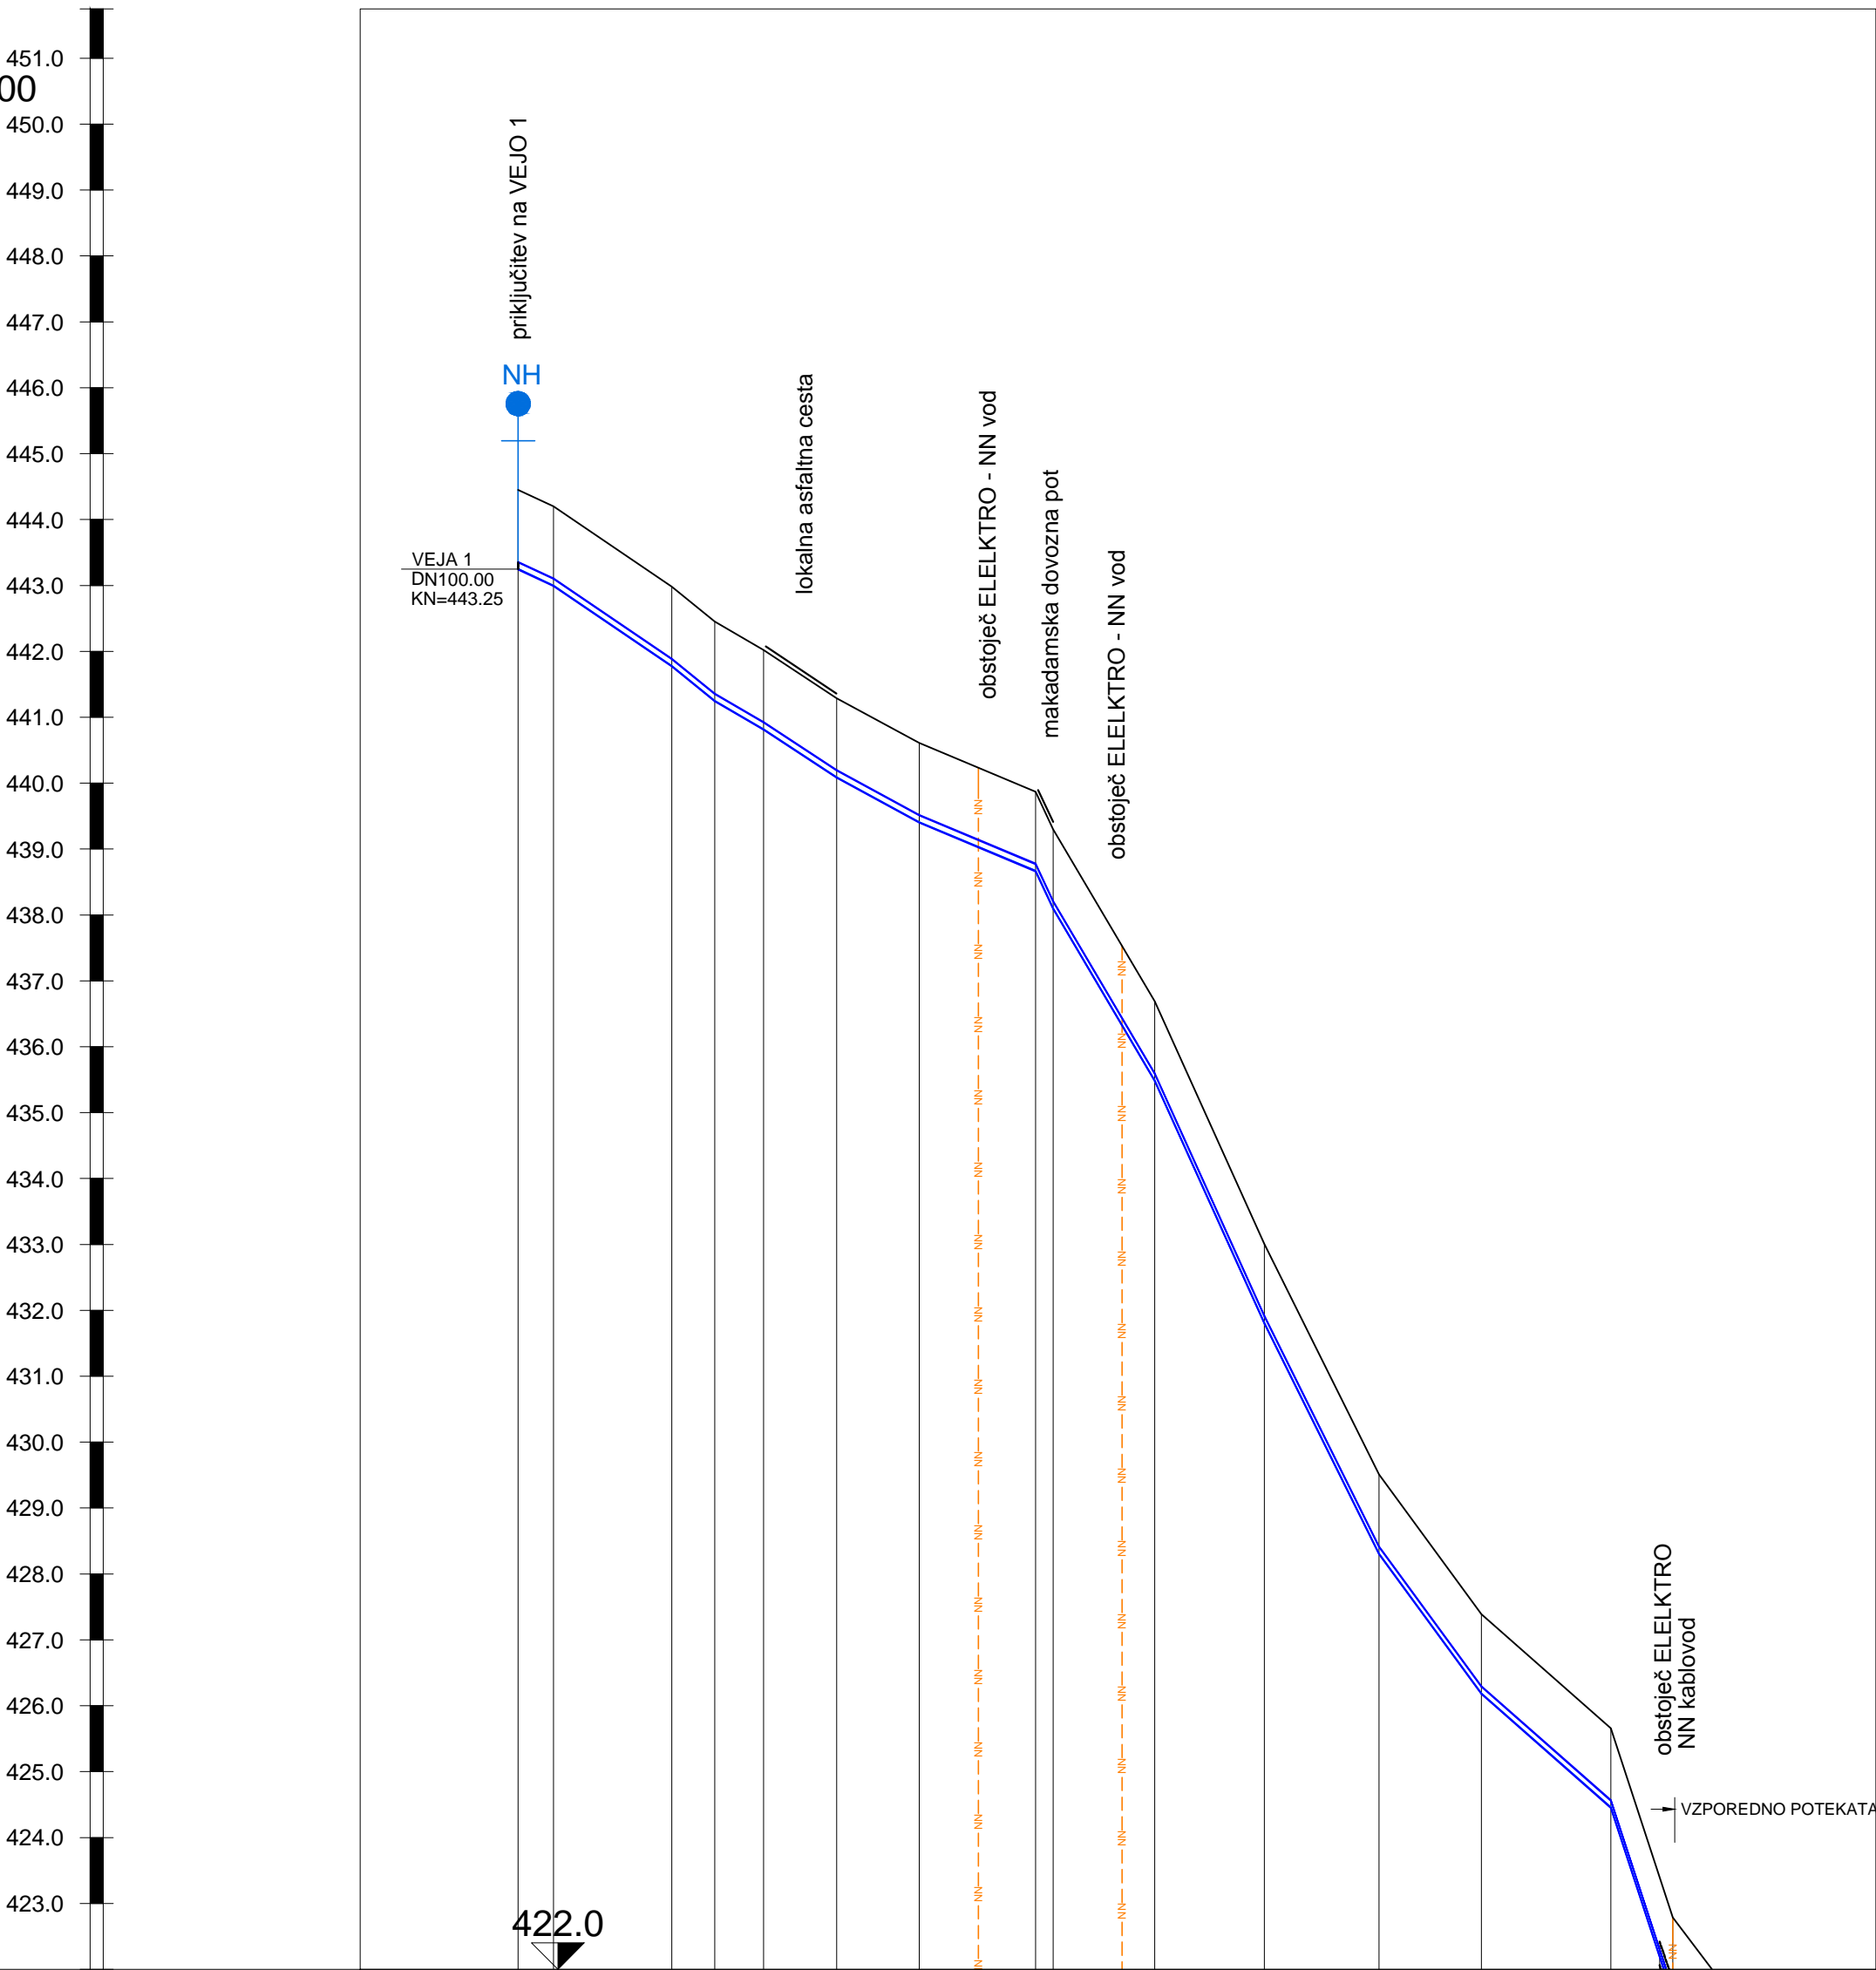


VOZLIŠČA	a45	a369	a370	a371	a372	a373	a374	a375	a376	a377	a378	a379	a380	a381	a382	a383	a384
KOTA TERENA	444.45	444.20	442.98	442.45	442.02	441.29	440.61	439.87	439.30	436.69	433.01	429.51	427.39	425.66	422.79	420.24	419.00
KOTA DNA CEVI	443.25	443.00	441.78	441.25	440.82	440.09	439.41	438.67	438.10	435.49	431.81	428.31	426.19	424.46	421.59	419.04	417.80
GLOBINA IZKOPA	1.20	1.20	1.20	1.20	1.20	1.20	1.20	1.20	1.20	1.20	1.20	1.20	1.20	1.20	1.20	1.20	1.20
MATERIAL IN PROFIL CEVI	PE_100_16 bar Ø 110.00										PE_100_16 bar Ø 110.00						
HORIZONTALNI LOM	194°		175°	162°	177°	088°	180°	263°	265°	149°	148°	171°	186°	182°	177°	184°	162°
VERTIKALNI LOM								010°	002°	003°		004°	003°	012°	009°	004°	002°
STACIONAŽA	0.00	5.34	23.32	29.84	37.22	48.31	60.82	78.47	81.17	96.57	113.22	130.60	146.15	165.76	175.17	194.41	200.48

VEJA 2 od a45 do a381

VZDOLŽNI PROFIL

M 1 : 1000/100

sprememba	opis spremembe	datum	podpis
naročnik:	OBČINA LAŠKO Mestna ulica 2 3270 LAŠKO		
izvajalec:	 VODNOGOSPODARSKI BIRO MARIBOR d.o.o. 2000 MARIBOR , Glavni trg 19c		
odg. vodja projekta	ime in priimek V. STRMŠEK udig	id. številka G-0498	projekt:
projektant	V. STRMŠEK udig	G-0498	VODOVOD OJSTRO - TOVSTO - ZAHUM - BRSTNIK
izdelal	M. BRATUŠA ig		načrt:
št. projekta:	3434/13	oznaka načrta:	3.1 - VODOVOD
št. načrta:	3434/13-3.1	datum:	vsebina/naslov risbe:
		November 2017	VEJA 2 od a45 do a381 - 1.del VZDOLŽNI PROFIL
		dopolnitev:	faza:
			PZI
			merilo:
			1 : 1000/100
			avtor risbe:
			VGB Maribor
			št. risbe/lista:
			G 4.2.1