


130: VEJA_2

MERILO 1:1000/100

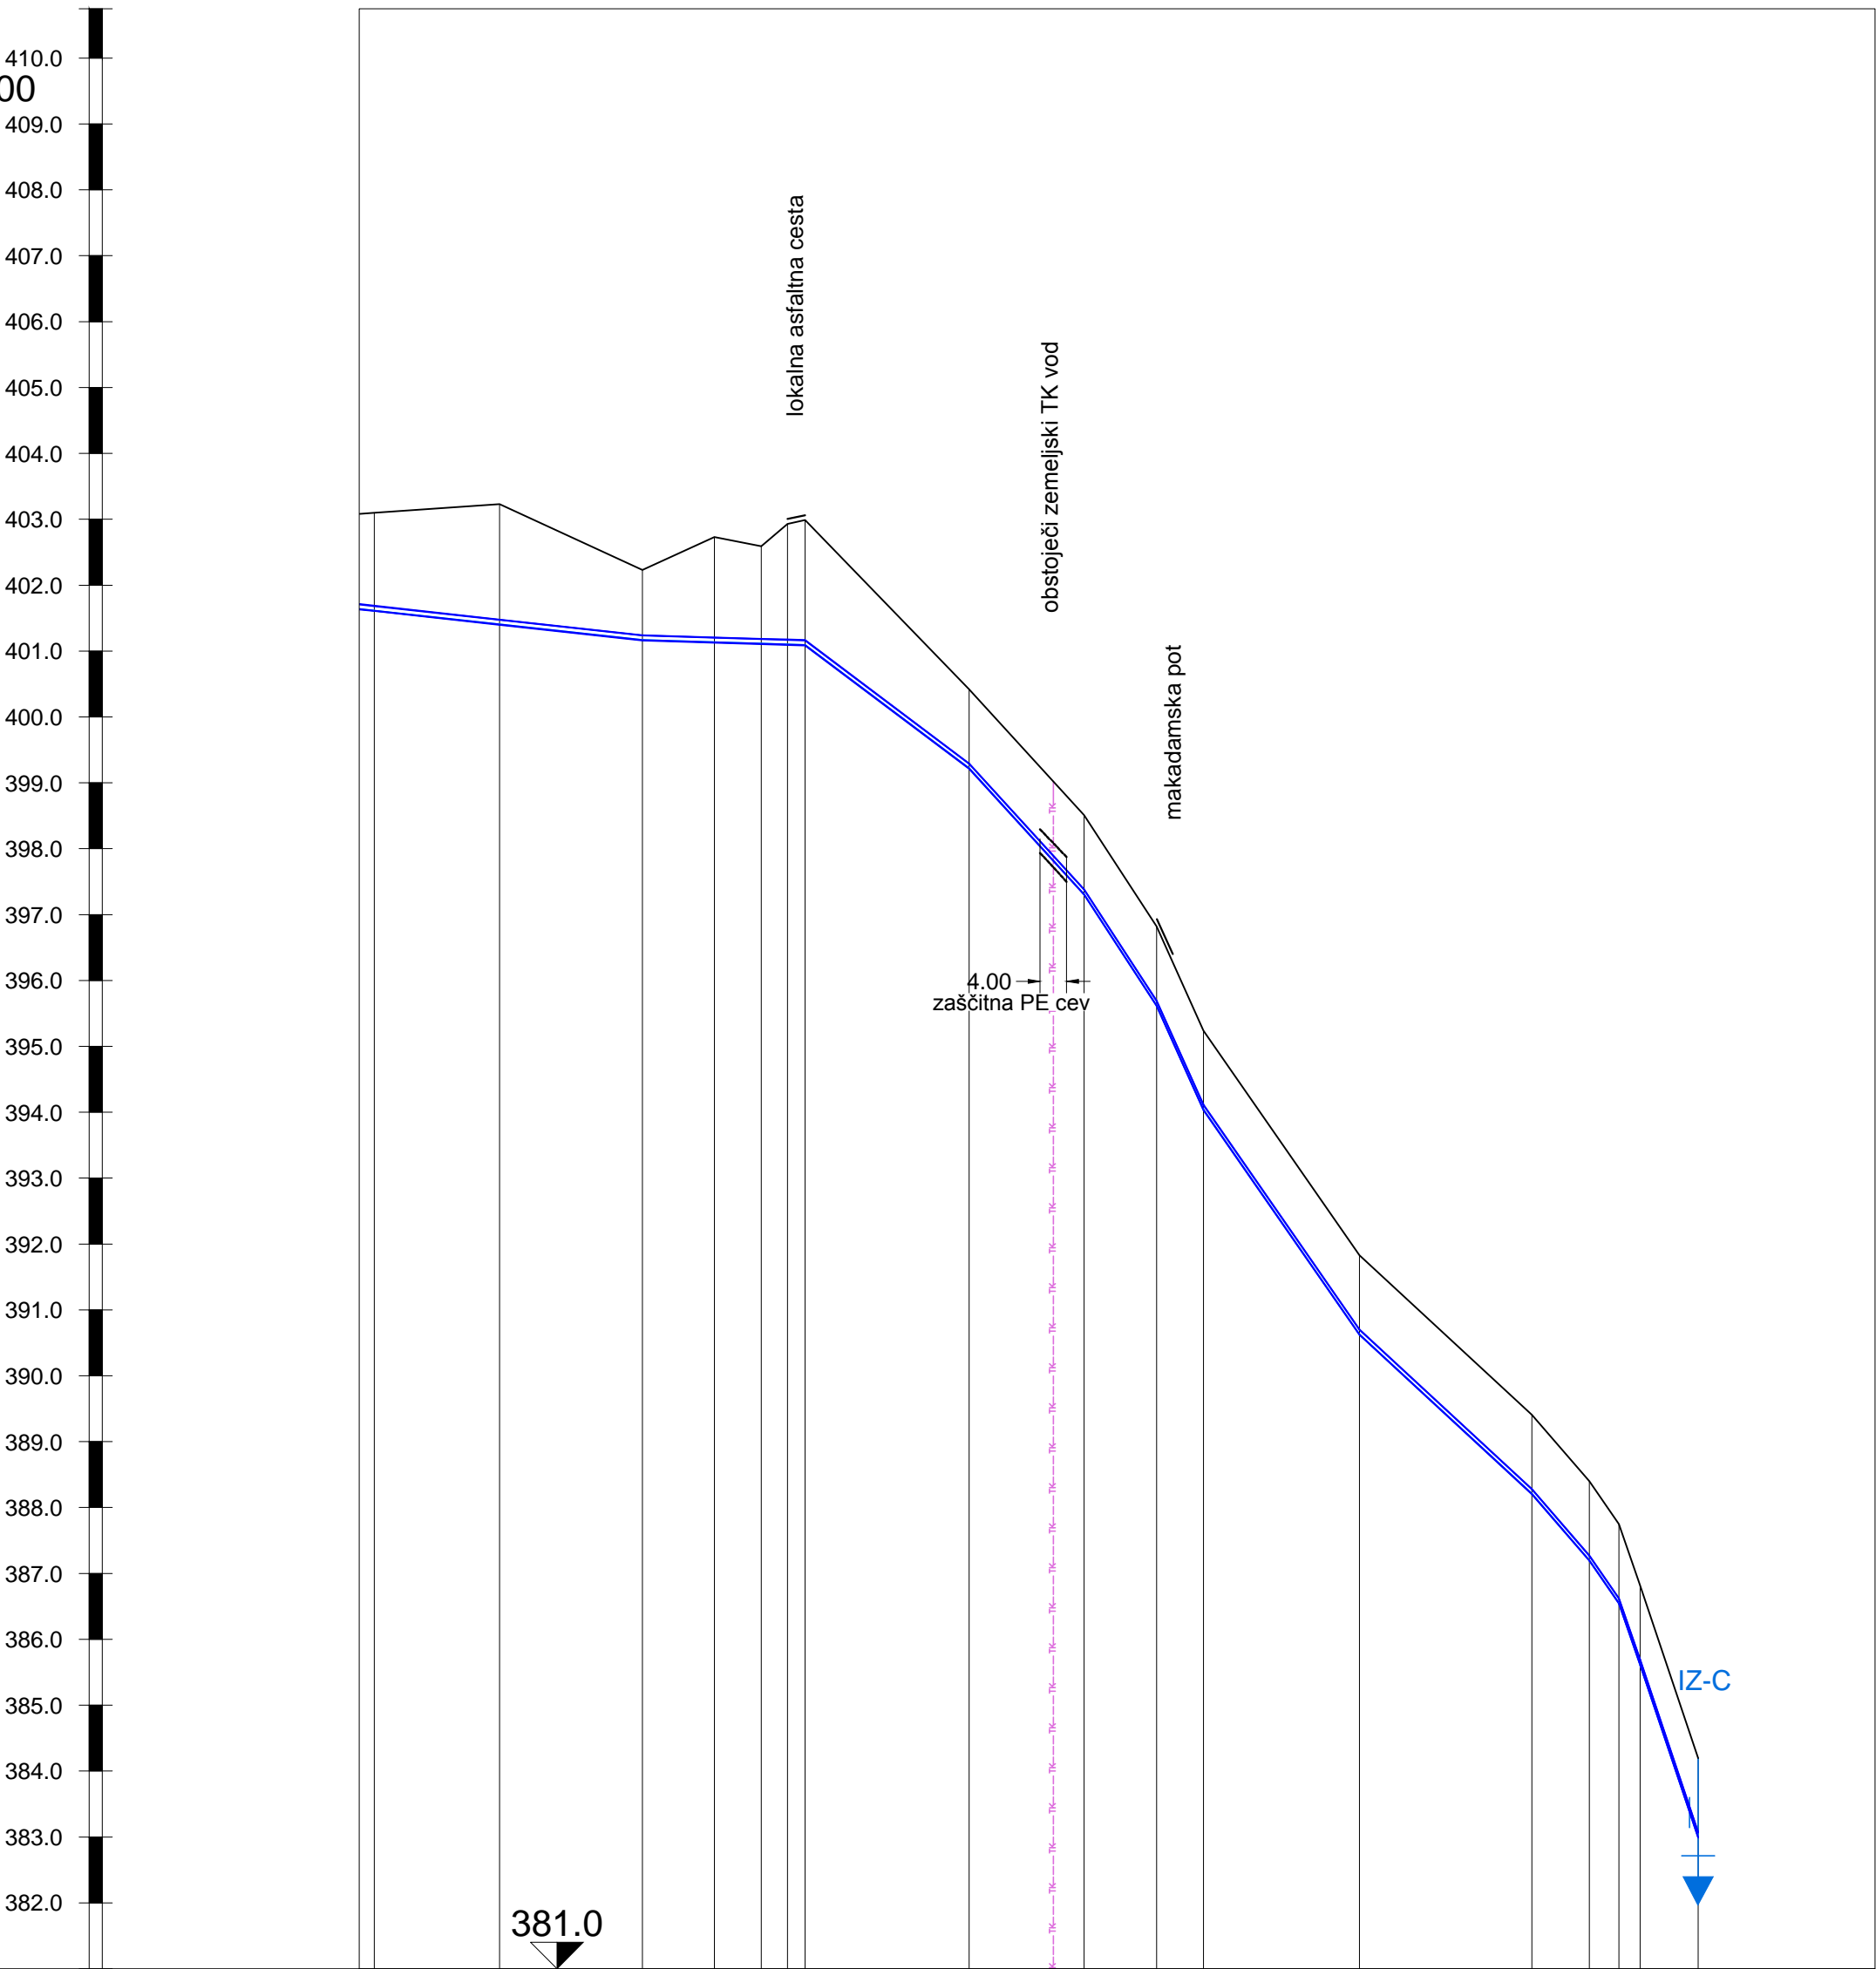


VOZLIŠČA	a407	a408	a409	a410	a411	a412	a413	a414	a415	a416	a417	a418	a419	a420	a421	a422	a423
KOTA TERENA	403.10	403.23	402.23	402.73	402.59	402.93	402.98	400.42	398.51	396.82	395.24	391.83	389.41	388.40	387.75	386.82	384.20
KOTA DNA CEVI	401.61	401.40	401.17	401.13	401.11	401.10	401.09	399.22	397.31	395.62	394.04	390.63	388.21	387.20	386.55	385.62	383.00
GLOBINA IZKOPA	1.49	1.83	1.06	1.60	1.48	1.83	1.90	1.20	1.20	1.20	1.20	1.20	1.20	1.20	1.20	1.20	1.20
MATERIAL IN PROFIL CEVI	PE_100_16 bar Ø 75.00																
HORIZONTALNI LOM	182°	192°	198°	186°	160°	286°	120°	185°	186°	262°	220°	194°	181°	159°	152°	142°	
VERTIKALNI LOM						004°			002°	004°	004°	003°		008°			
STACIONAŽA	453.48	472.50	494.14	505.07	512.19	516.17	518.65	543.70	561.17	572.17	579.27	602.92	629.07	637.82	642.29	645.50	654.31

VEJA 2 od a407 do a423

VZDOLŽNI PROFIL

M 1 : 1000/100

sprememba	opis spremembe	datum	podpis
naročnik: OBČINA LAŠKO Mestna ulica 2 3270 LAŠKO		projekt: VODOVOD OJSTRO - TOVSTO - ZAHUM - BRSTNIK	
izvajalec:  VODNOGOSPODARSKI BIRO MARIBOR d.o.o. 2000 MARIBOR, Glavni trg 18c		načrt: 3.1 - VODOVOD	
odg. vodja projekta V. STRMŠEK udig		vsebina/naslov risbe: VEJA 2 od a423 - 3.del VZDOLŽNI PROFIL	
projektant V. STRMŠEK udig		faza: PZI	
izdelal M. BRATUŠA ig		merilo: 1 : 1000/100	
št. projekta: 3434/13	oznaka načrta: 3.1	datum: November 2017	avtor risbe: VGB Maribor
št. načrta: 3434/13-3.1		dopolnitev: 	št. risbe/lista: G 4.2.3