
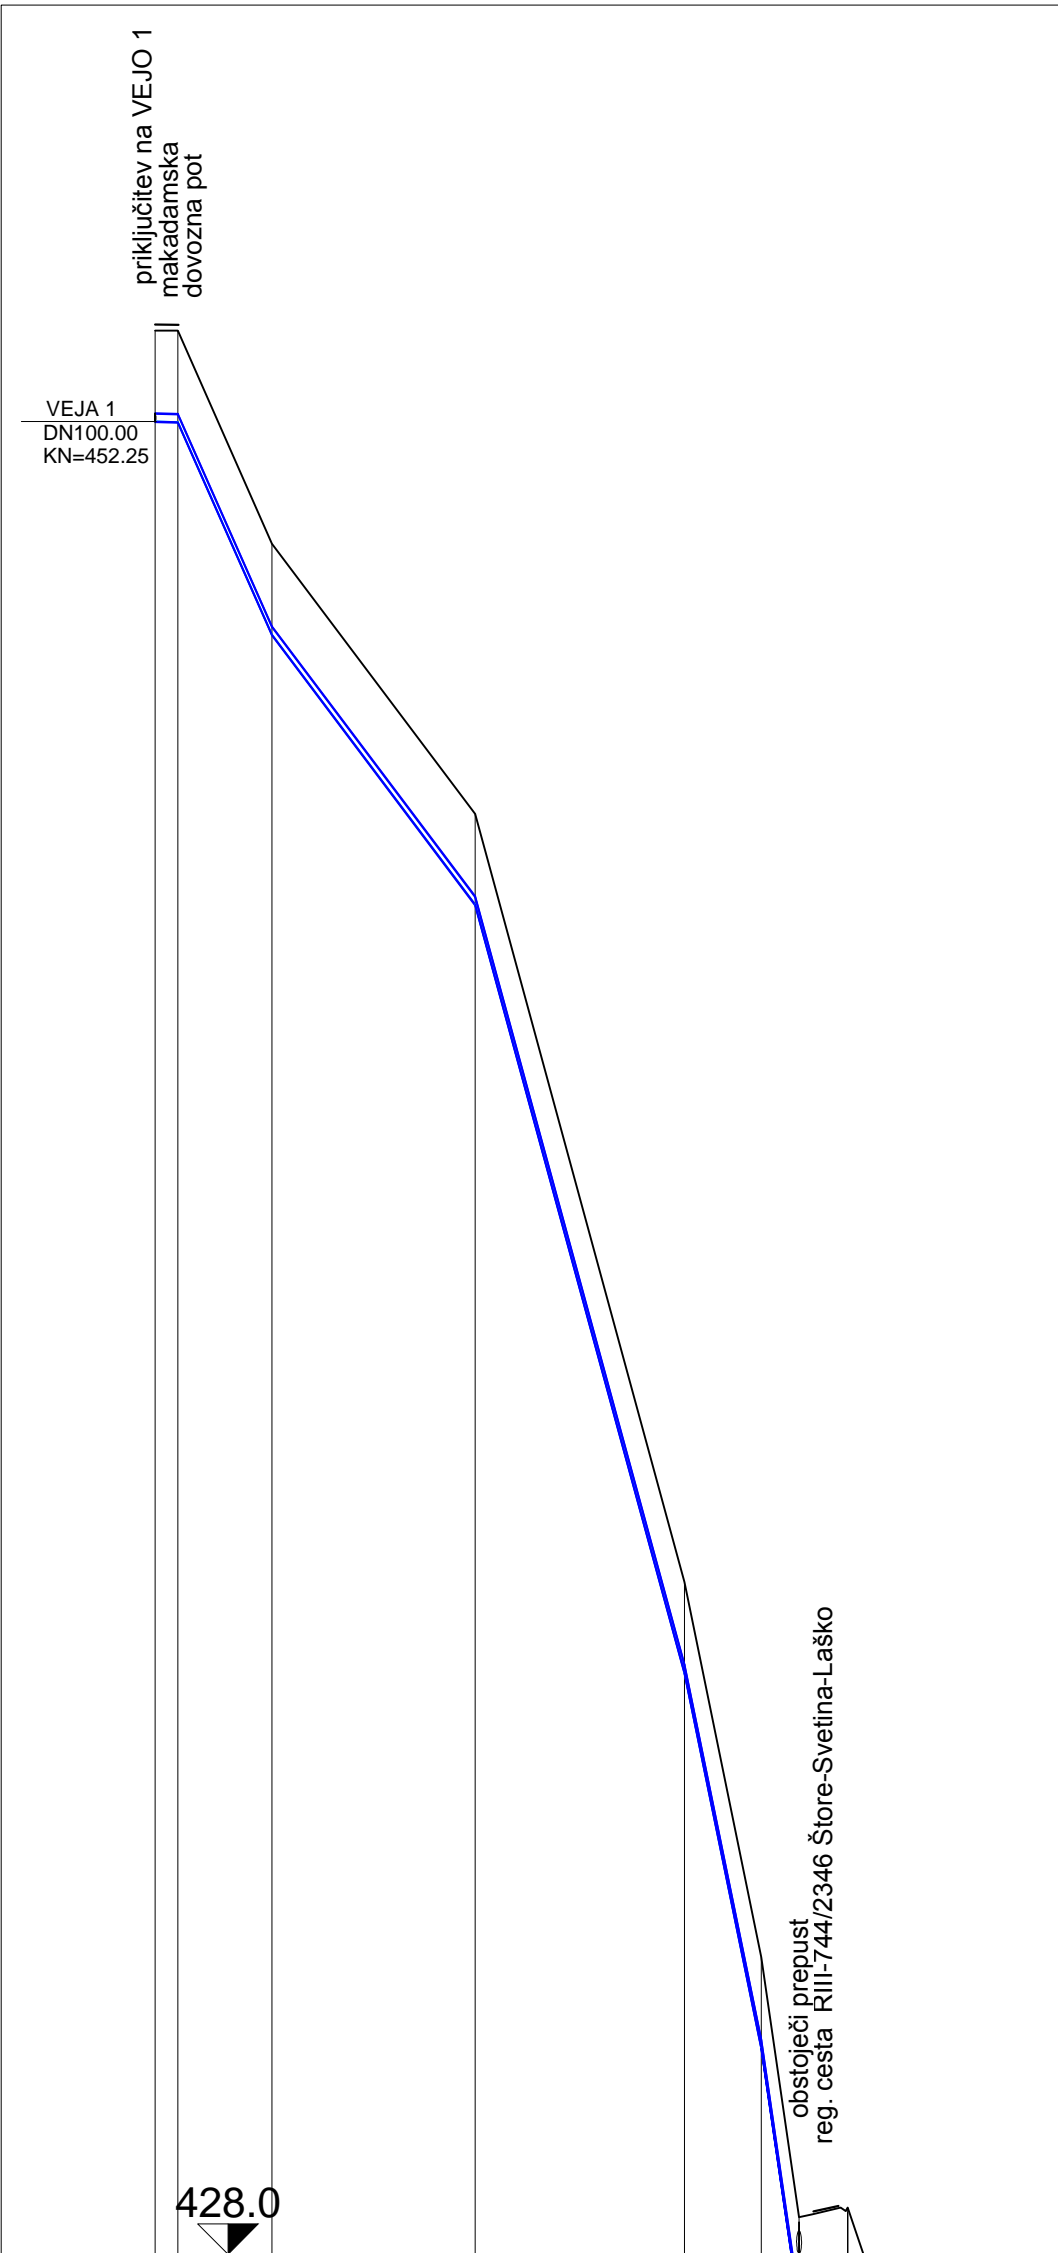



141: VEJA\_7

MERILO 1:1000/100

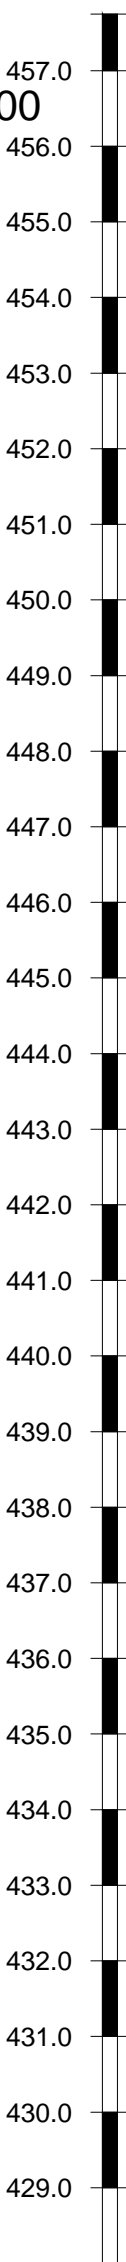

VEJA 7 od a326 do a619  
VZDOLŽNI PROFIL  
M 1 : 1000/100

VOZLIŠČA	a326 a623	a622	a621	a620	a619	a618	a617	a616	a615	a614
KOTA TERENA	453.45 453.45	450.63	447.06	436.90	431.94	428.50	428.63	427.54	421.20	416.52
KOTA DNA CEVI	452.25 452.24	449.43	445.86	435.70	430.74	427.30	427.27	426.34	420.00	415.32
GLOBINA IZKOPA	1.20 1.21	1.20	1.20	1.20	1.20	1.20	1.36	1.20	1.20	1.20
MATERIAL IN PROFIL CEVI	PE 100 16 bar Ø 110.00									
HORIZONTALNI LOM	239°	180°	181°	176°	180°	181°	175°	182°	152°	260°
VERTIKALNI LOM	013°	005°	013°	006°	008°	034°	014°	012°		028°
STACIONAŽA	0.00 2.99	15.44	42.31	70.01	80.15	85.16	91.57	95.28	108.15	118.11

sprememba		opis spremembe	datum
podpis			
naročnik:		projekt:	
OBČINA LAŠKO Mestna ulica 2 3270 LAŠKO		VODOVOD OJSTRO - TOVSTO - ZAHUM - BRSTNIK	
izvajalec:		načrt:	
		3.1 - VODOVOD	
vsebina/naslov risbe:			
VEJA 7 od a326 do a619 - 1.del VZDOLŽNI PROFIL			
faza:		merilo:	
PZI		1 : 1000/100	
avtor risbe:		št. risbe/lista:	
VGB Maribor		G 4.7.1	

ime in priimek		id. števika	
odg. vodja projekta		G-0498	
projektant		G-0498	
izdelal		M. BRATUŠA ig	
št. projekta:		oznaka načrta:	
3434/13		3.1	
št. načrta:		datum:	
3434/13-3.1		November 2017	
		dopolnitev:	