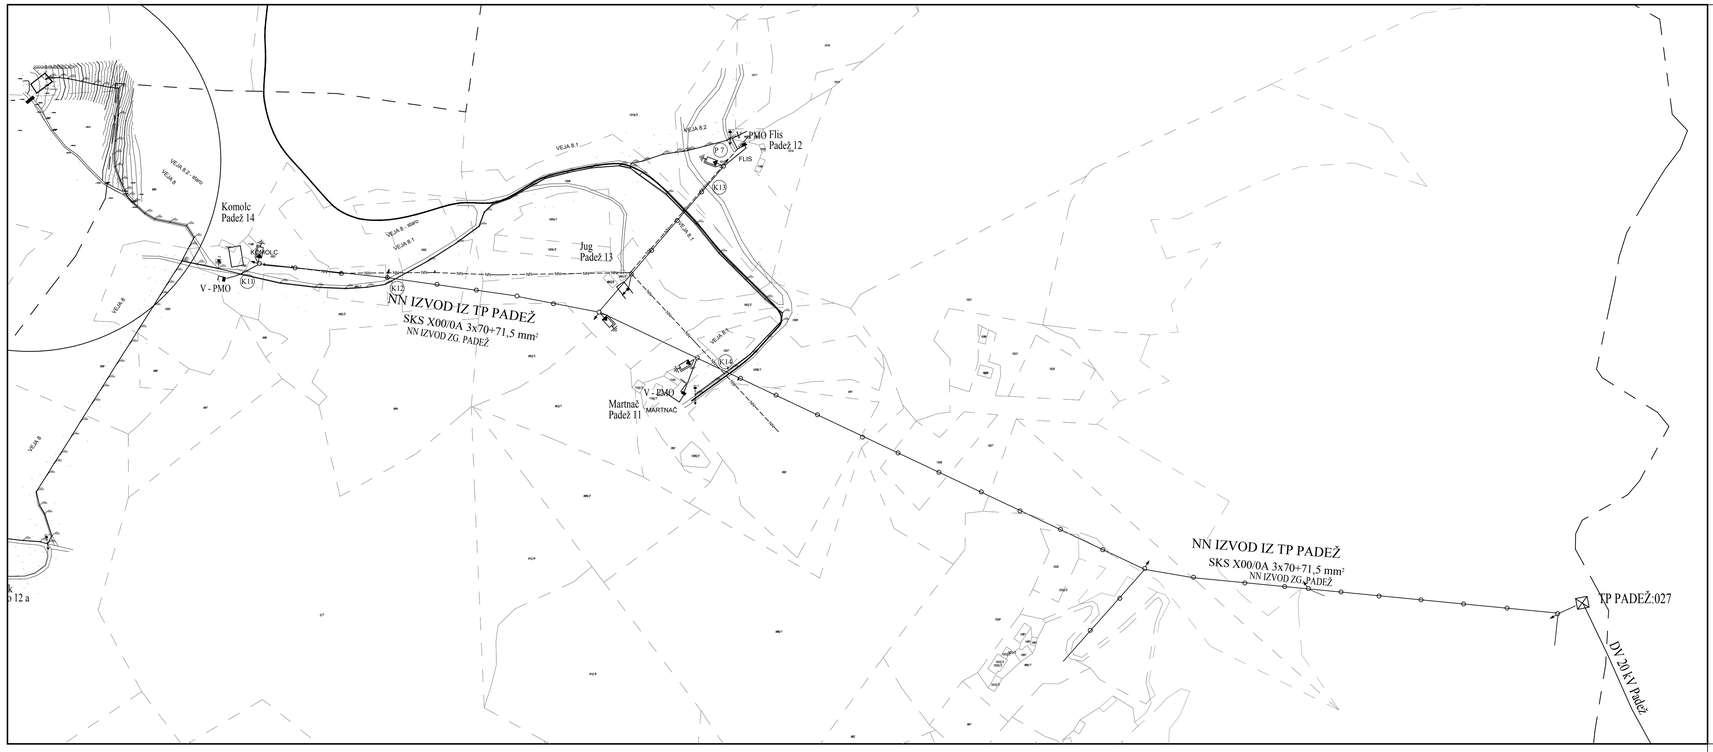

k.o. 1024 RIFENGOZD

SEVER

z V

J

LEGENDA EL. VODOV

- daljnovod 20kV
- obstoječ nadzemni NN vod
- obstoječ zem. kabel PP00-A 4x35+2,5 mm²
- obstoječe Al-Fe vrvi 4x25 mm²
- zem. kabel E - AY2Y - J 4x70+2,5 mm²
- prenapetostni odvodnik
- PS - RO — prostostoječa razdelilna omarica
- PS - PMO — prostostoječa priključno merilna omarica
- V - PMO — vgradna priključno merilna omarica
- transformatorska postaja 20/0,4 kV

Spr.	Opis spremembe	Datum	Podpis

Investitor: OBČINA LAŠKO
Mestna ulica 2
3270 Laško

Izvajalec: *bp biro*
BOJAN POTOČNIK ing. el., s.p.
Projektiranje, nadzor in svetovanje v elektrotehniki
Spodnja Jablona 7, 2326 Cirkovce

Kontaktna oseba: Bojan POTOČNIK, bojan.potocnik@siol.net, tel: (02) 320 54 98, fax: 05 99 50 819

	Ime	Id.št.	Podpis
Odgovorni projektant:	Bojan POTOČNIK inž. el.	E-0356	

Objekt / Lokacija: VODOVOD OJSTRO–TOVSTO–ZAHUM–BRSTNIK KRIŽANJA Z VODOVODOM

Vsebina / naslov risbe: Električne inštalacije in električna oprema

TP 20/0,4 kV PADEŽ: 027 – NN izvod Zg. Padež

Merilo	Datum	Šifra dejavnosti:	Vrsta projekta
M 1 : 2000	junij 2019	7 1 . 1 2 9	P Z I

Id.št. pri IZS: 1054	Št. proj: 3434/13	Št. načrta: 15903	Matična št.: 5 3 8 8 6 1 7 0 0 0	Št.prik.: E 4 – KR 3

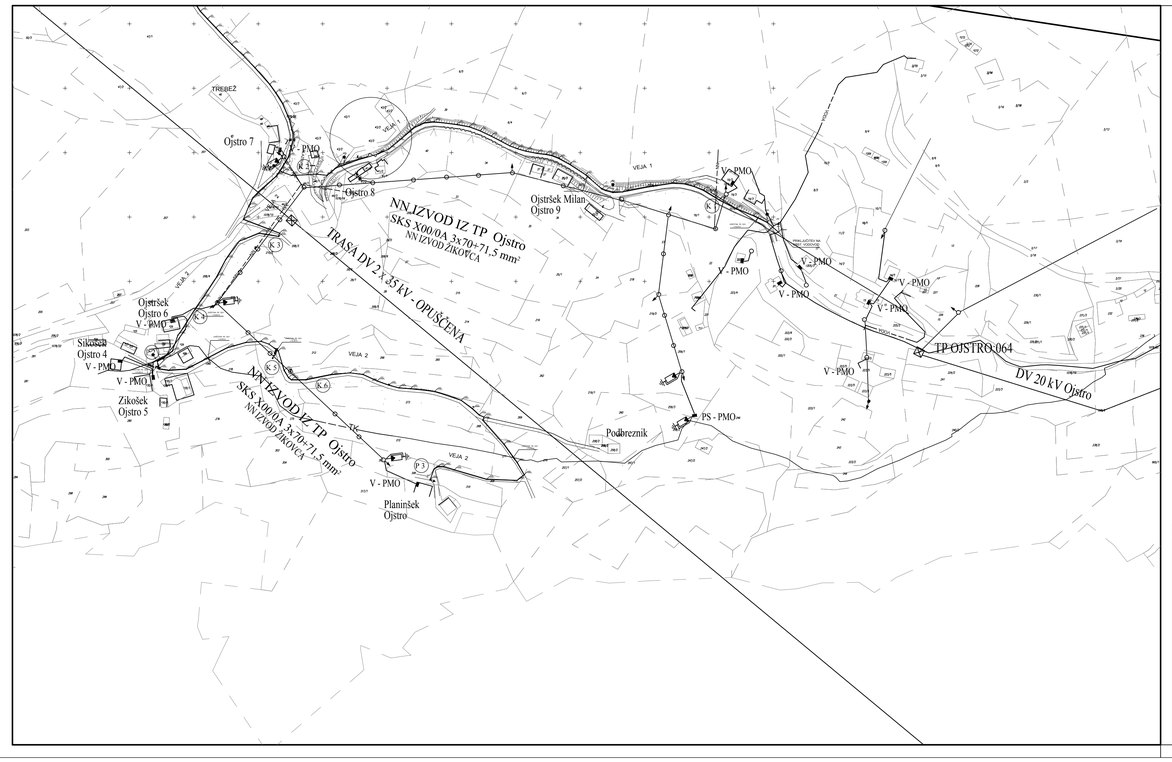

k.o. 1024 RIFENGOZD

SEVER

z V

J

LEGENDA EL. VODOV

- daljnovod 20kV
- obstoječ nadzemni NN vod
- obstoječ zem. kabel PP00-A 4x35+2,5 mm²
- obstoječe Al-Fe vrvi 4x25 mm²
- zem. kabel E - AY2Y - J 4x70+2,5 mm²
- prenapetostni odvodnik
- PS - RO — prostostoječa razdelilna omarica
- PS - PMO — prostostoječa priključno merilna omarica
- V - PMO — vgradna priključno merilna omarica
- transformatorska postaja 20/0,4 kV

Spr.	Opis spremembe	Datum	Podpis

Investitor: OBČINA LAŠKO
Mestna ulica 2
3270 Laško

Izvajalec: *bp biro*
BOJAN POTOČNIK ing. el., s.p.
Projektiranje, nadzor in svetovanje v elektrotehniki
Spodnja Jablona 7, 2326 Cirkovce

Kontaktna oseba: Bojan POTOČNIK, bojan.potocnik@siol.net, tel: (02) 320 54 98, fax: 05 99 50 819

	Ime	Id.št.	Podpis
Odgovorni projektant:	Bojan POTOČNIK inž. el.	E-0356	

Objekt / Lokacija: VODOVOD OJSTRO–TOVSTO–ZAHUM–BRSTNIK KRIŽANJA Z VODOVODOM

Vsebina / naslov risbe: Električne inštalacije in električna oprema

TP 20/0,4 kV OJSTRO: 064 – NN izvod Žikovca

Merilo	Datum	Šifra dejavnosti:	Vrsta projekta
M 1 : 2000	junij 2019	7 1 . 1 2 9	P Z I

Id.št. pri IZS: 1054	Št. proj: 3434/13	Št. načrta: 15903	Matična št.: 5 3 8 8 6 1 7 0 0 0	Št.prik.: E 4–KR 1