



Težnostni oporni zid iz kamna v betonu
C20/25 samice 40-100 cm
beton/kamen = 30/70

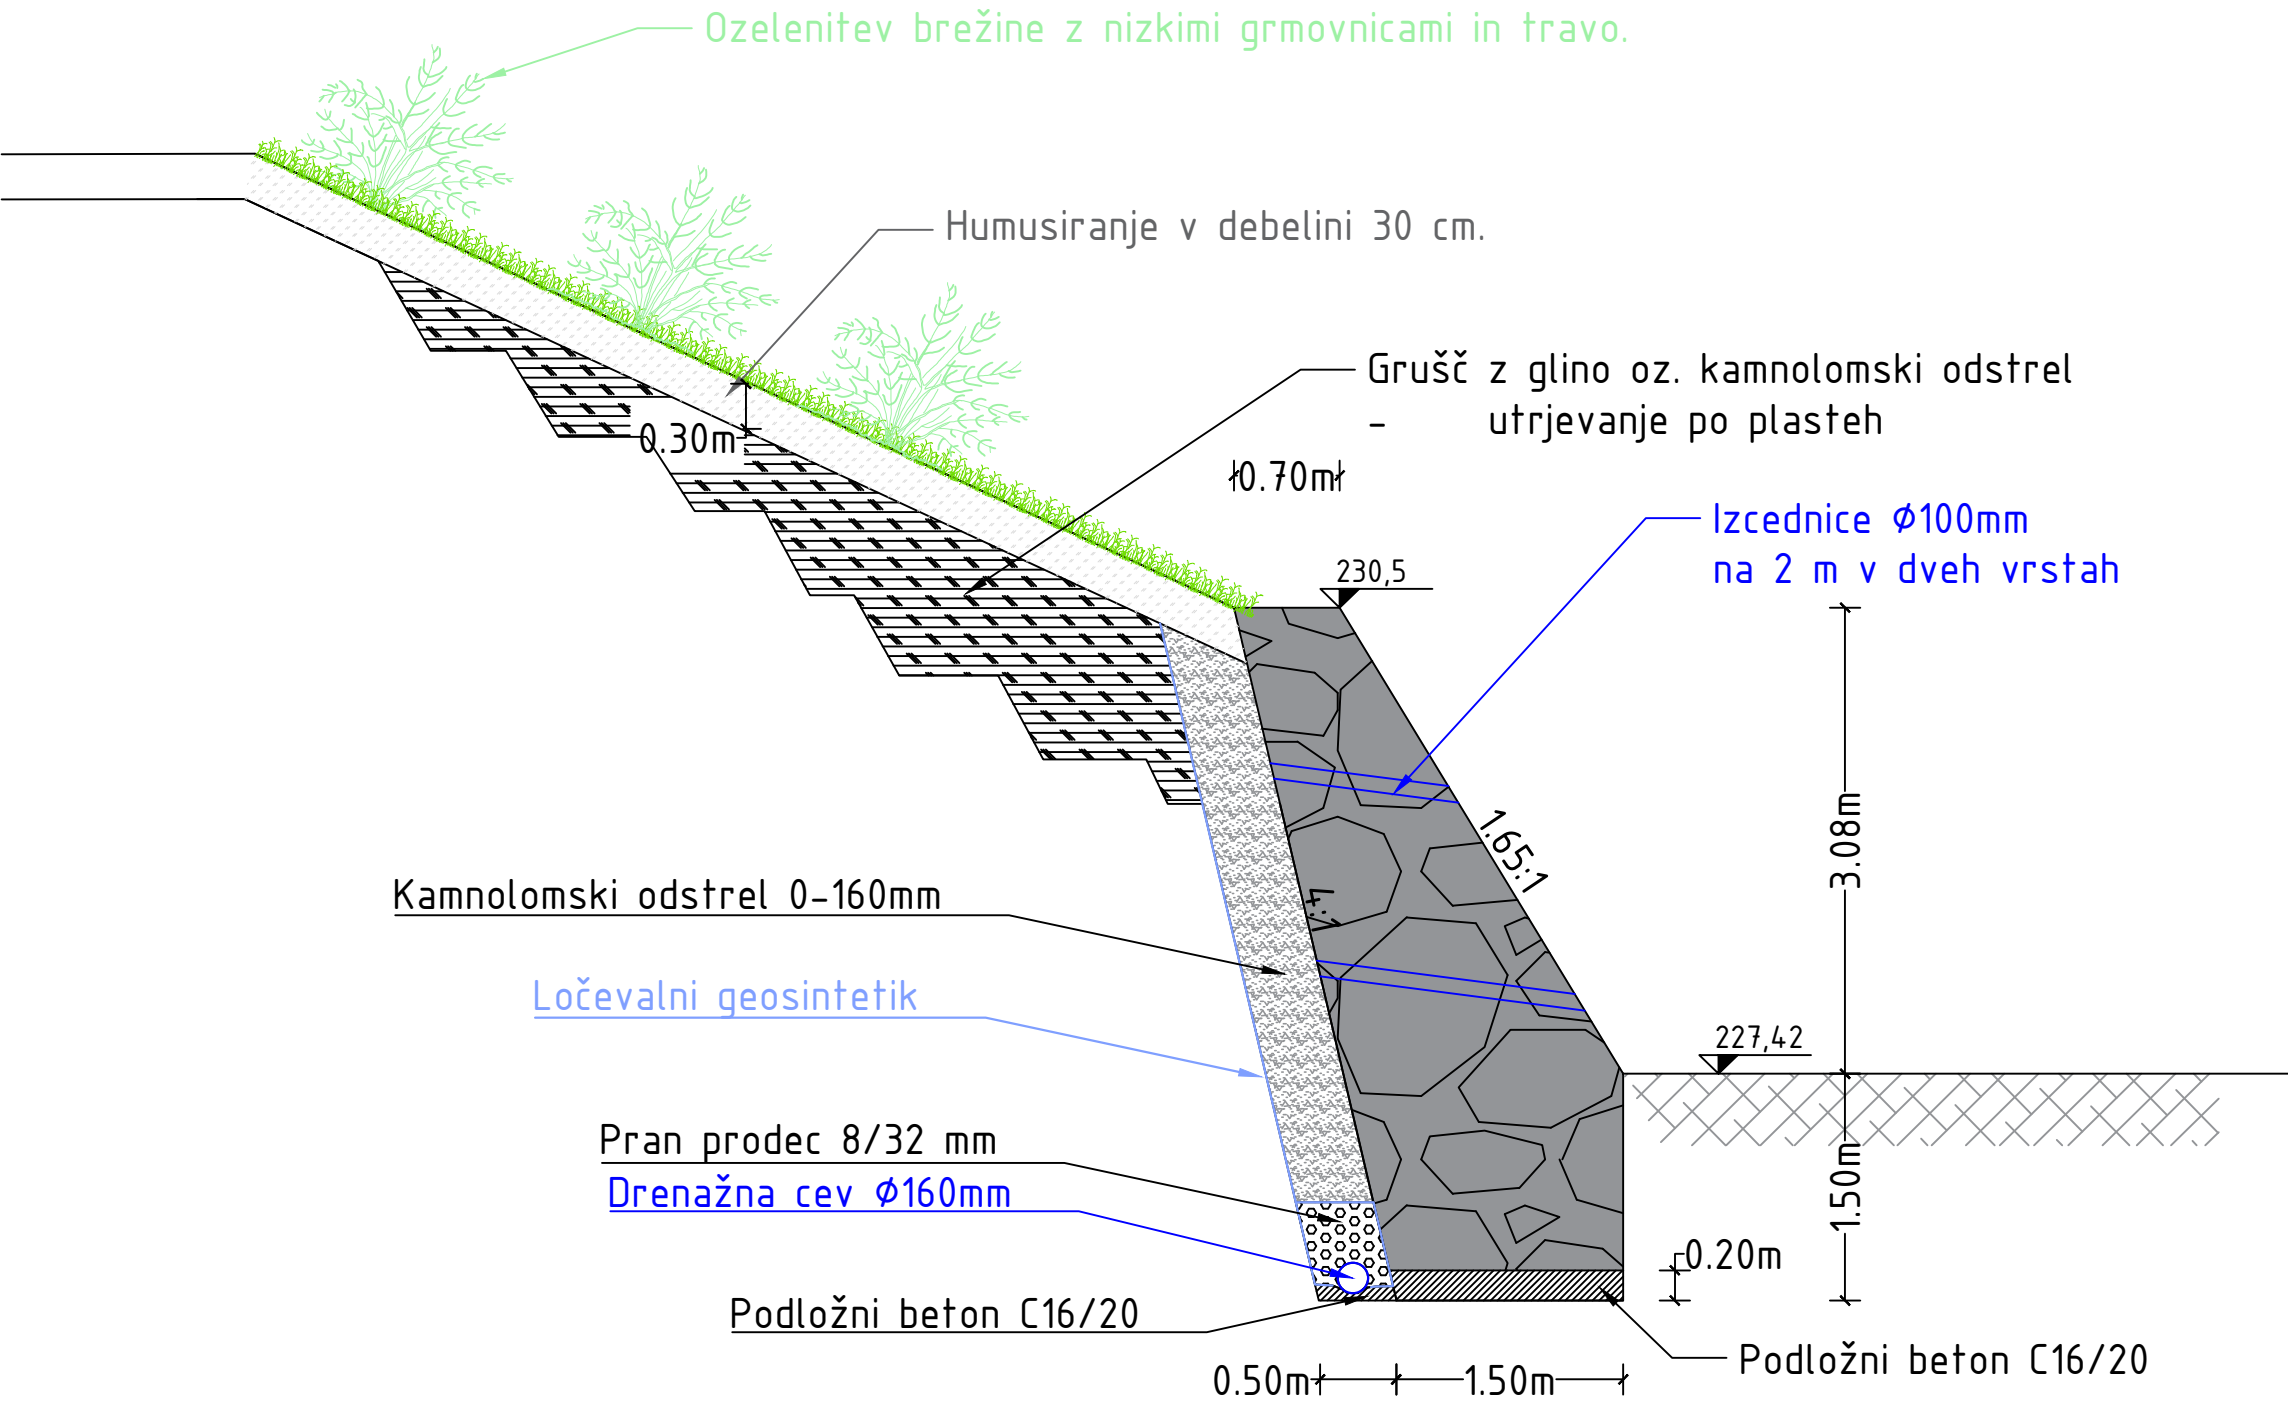

Ponikovalnica $\phi 100\text{ cm}$

- 1 x 1 m perforirana cev zasuta s filtrskim prodcem
- 2 x 1 m cev neperforirana

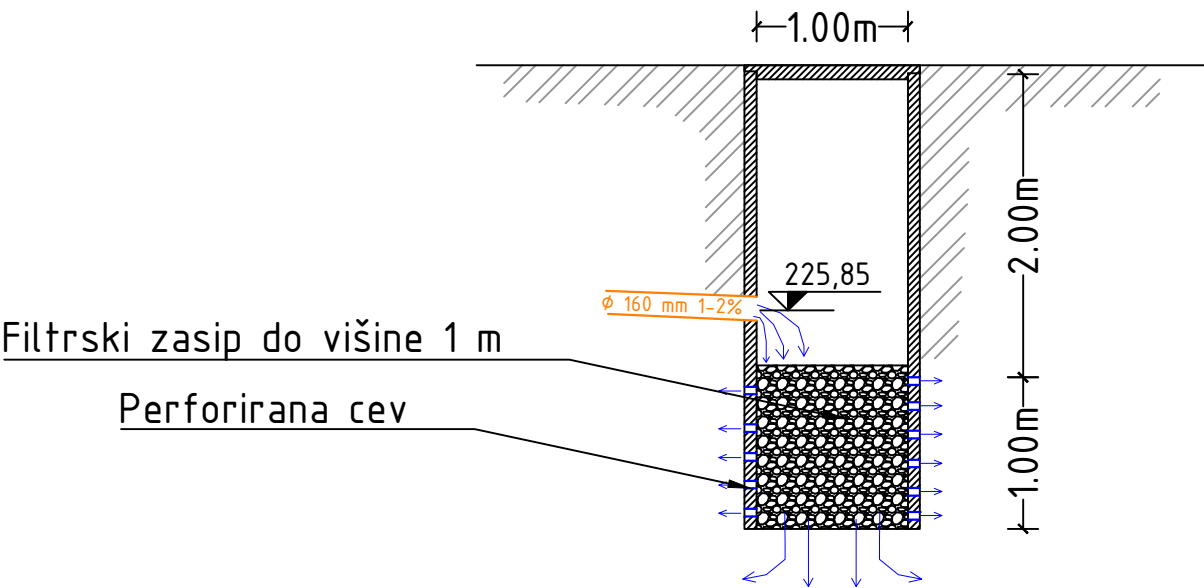

<div><div><div>GEOMET</div><div><div><div>Opekarniška 15b, 3000 Celje</div><div>PE Kranj, Stružovo 66, 4000 Kranj</div><div><div><div><div></div><div>031 412 046</div><div>info@geomet.si</div><div>www.geomet.si</div></div></div></div></div></div></div></div>		<div>Vod. projekta:</div> <div>Pooblaščen inženir:</div> <div>Sodelavec:</div> <div>Obdelal:</div> <div>Investitor:</div>		<div>Mitja Picej, mag. inž. grad. (IZS PI G-4578)</div> <div>Janja Marolt, uni. dipl. inž. geol. (RG0128)</div> <div></div> <div>Občina Laško</div> <div>Mestna ulica 2</div> <div>3270 Laško</div>
<div>Vrsta gradnje:</div>	<div>SANACIJA</div>			
<div>Proj. dokumentacija:</div>	<div>PZI</div>	<div>Objekt/lokacija:</div>	<div>JP 702421 Debro-Podšmihel</div> <div>Objekt transportne infrastrukture</div>	
<div>Številka projekta:</div>	<div>1-1/2021</div>	<div>Vrsta načrta:</div>	<div>NAČRT GRADBENIH KONSTRUKCIJ</div> <div>NAČRT SANACIJE</div>	
<div>Številka načrta:</div>	<div>1-1/2021</div>			
<div>Merilo:</div>	<div>1:50</div>			
<div>Datum:</div>	<div>JANUAR 2021</div>	<div>Vsebina risbe:</div>	<div>Detajli izvedbe</div>	
<div>Št. risbe:</div>	<div>G.3</div>			