




JV FASADA–OBSTOJEČE

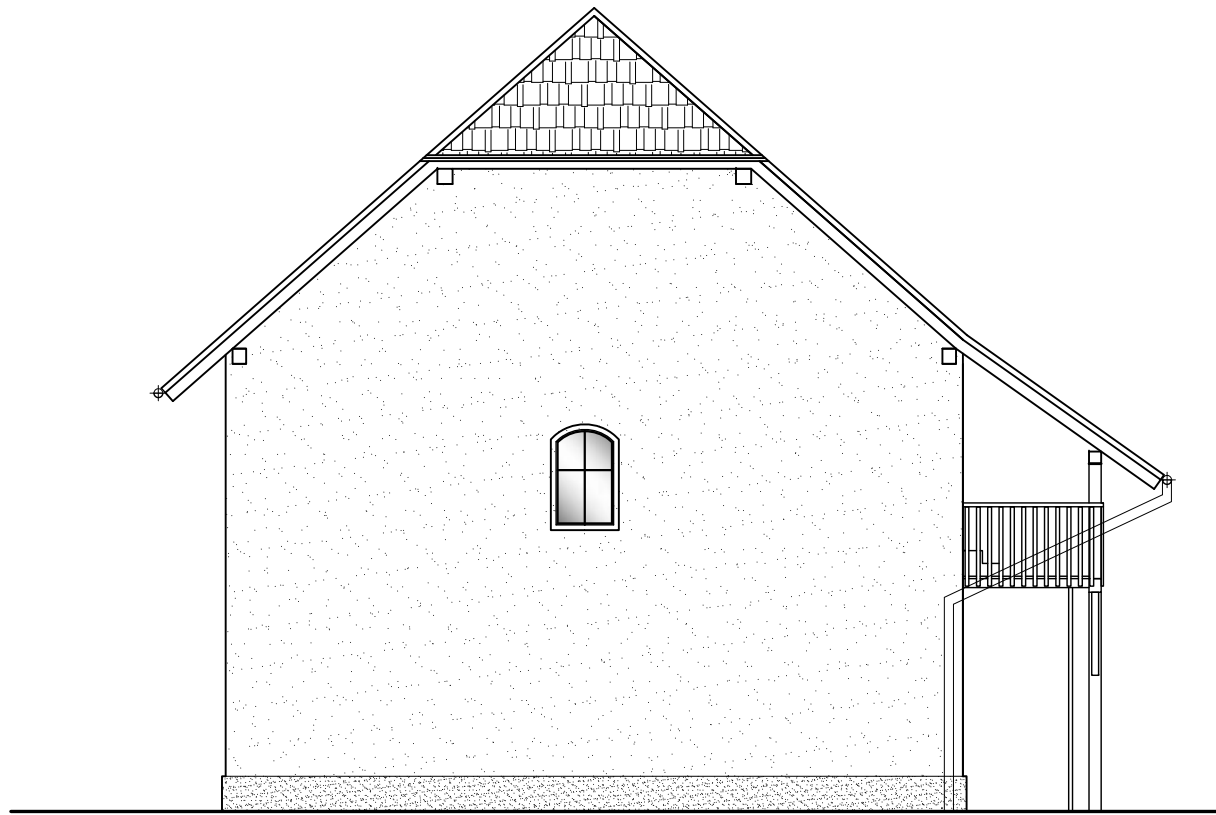

SV FASADA–OBSTOJEČE

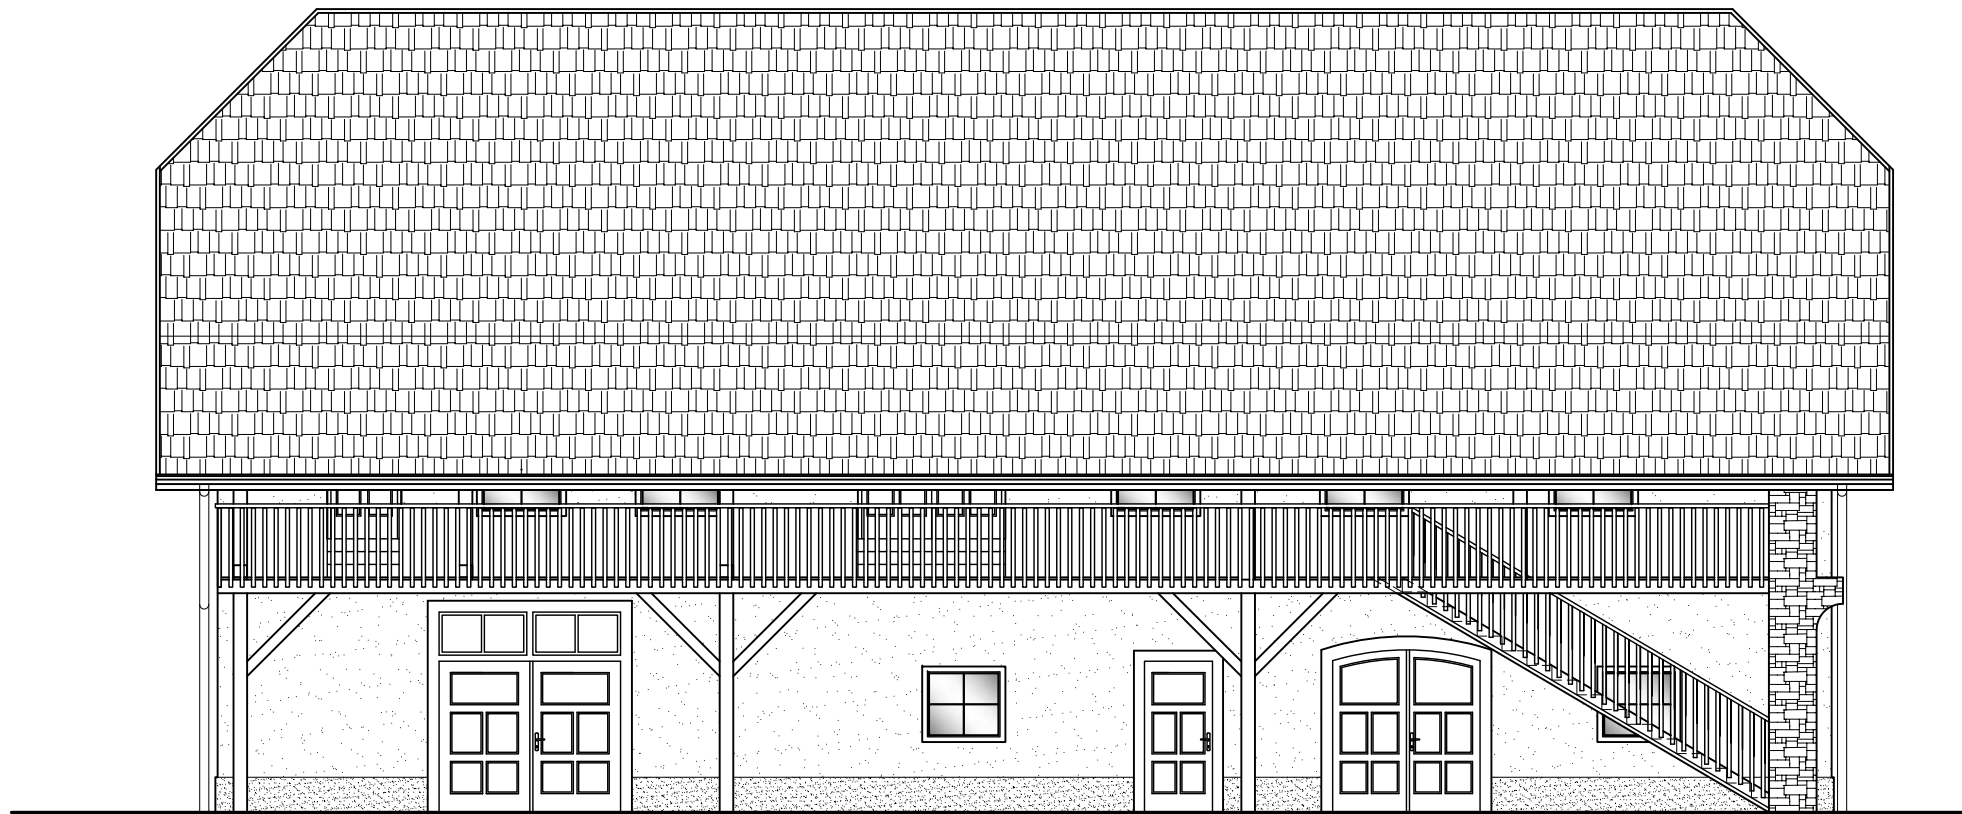

SZ FASADA–OBSTOJEČE

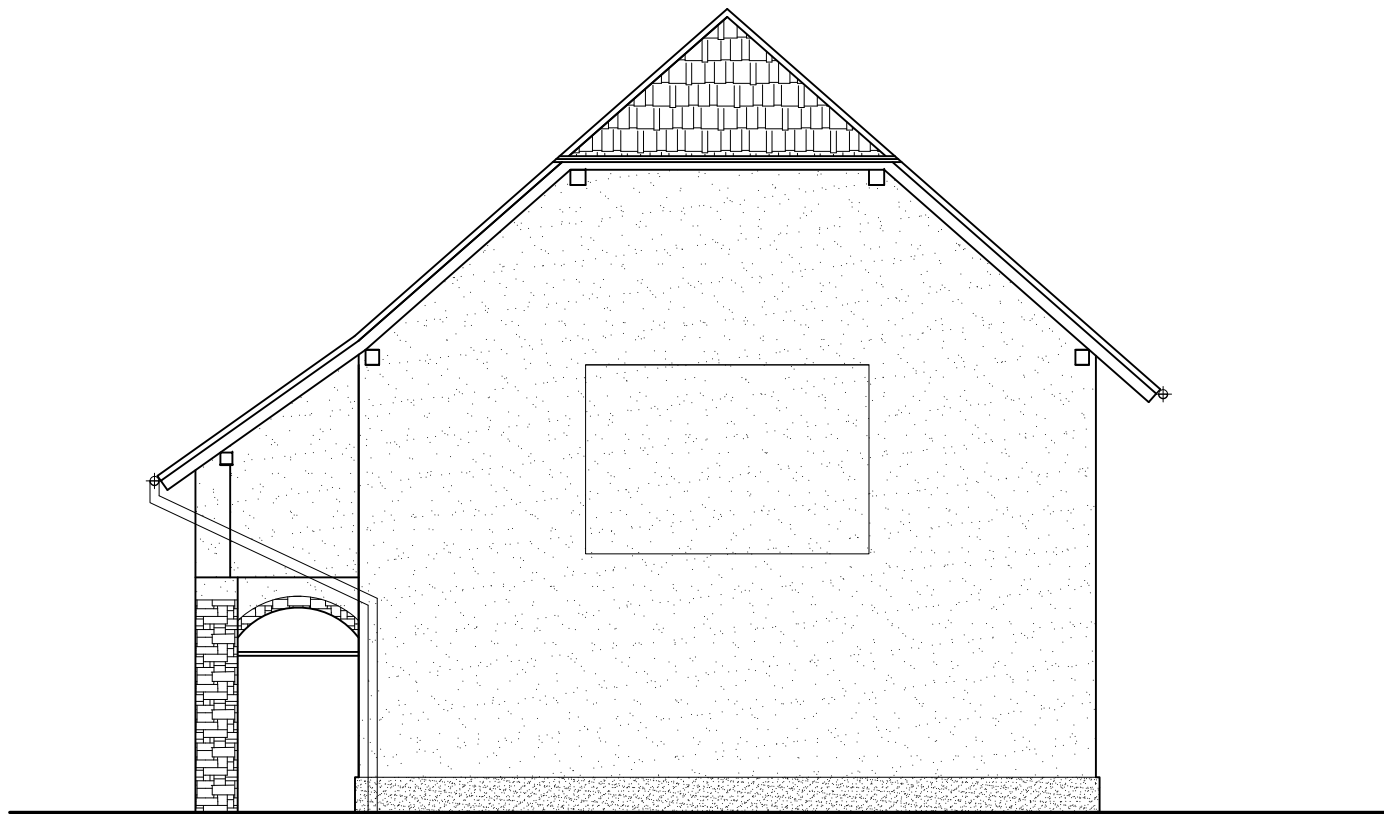

JZ FASADA–OBSTOJEČE

c					
b					
a					
Datum:		Sprememba			Podpis:

SPEKTER
PROJEKT, d.o.o.
Trg revolucije 7, 1420 Trbovlje, Slovenija

Investitor:
OBČINA LAŠKO
Mestna ulica 2, 3270 Laško

Ob jekt:
REKONSTRUKCIJA MANSARDE V OBJEKTU "PRISTAVA"
NA OBMOČJU KARTUZIJE JURKLOŠTER

Identifikacijska številka podjetja:		2257		Datum:		Podpis:		Risba:	
Vodja projekta	P.MEDVEŠEK,u.d.i.a.	Identifikac. št.	ZAPS 1406	julij 2012		<i>[Signature]</i>		OBSTOJEČE STANJE: FASADE	
Odgovorni proj.	P.MEDVEŠEK,u.d.i.a.	ZAPS 1406							
Projektiral									
Projektiral	P.MEDVEŠEK,u.d.i.a.	ZAPS 1406							
Kontroliral									
Vrsta projekta:	Št. načrta:	Št. projekta:	Datum risbe:	Merilo:	Št. risbe:				
PGD–spr.	336/2010–1	336/2010	VII.2012	1:100	1.5.2				