LEGENDA:

V1 geološka vrtina

AB greda, d= 60/50 cm

pilot, fi= 50 cm (razmak med piloti 50 cm)

predvidena cesta (robnik)

predviden opažen beton

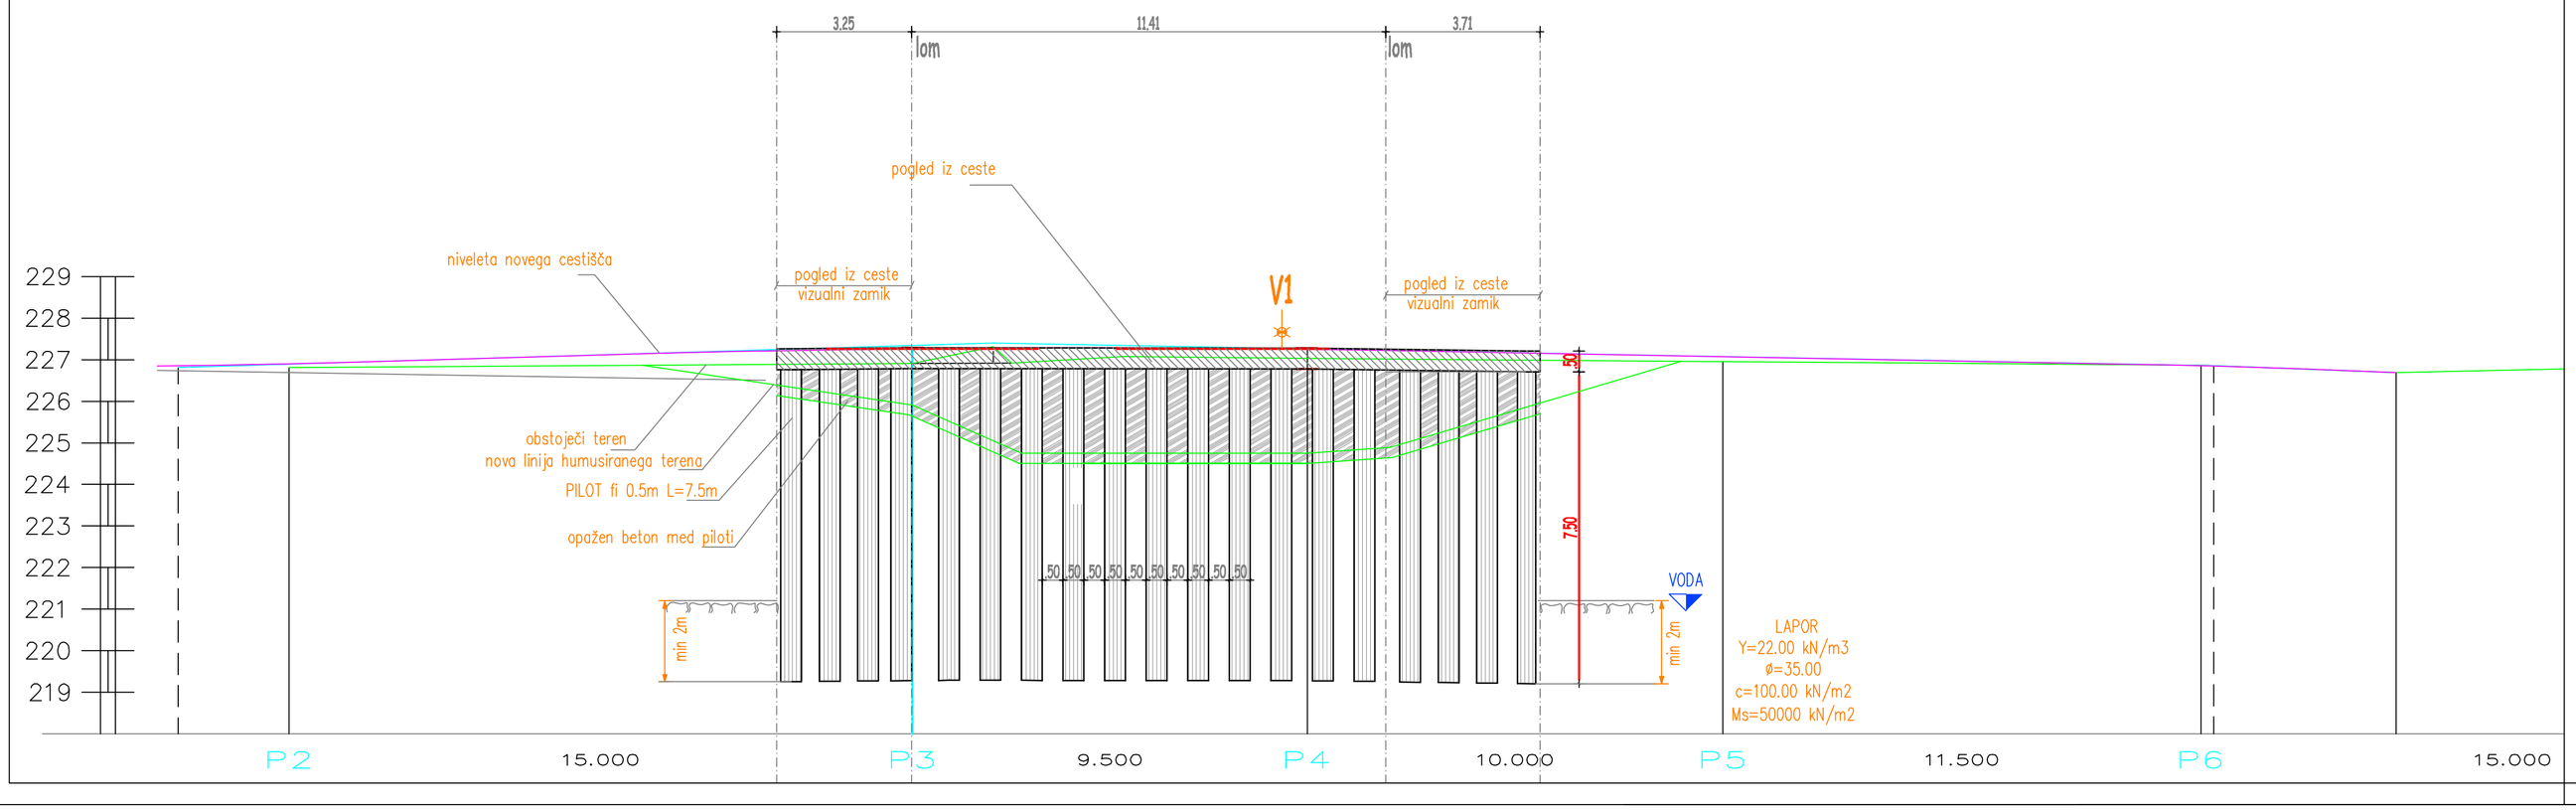

Št. sprem.:	Opis spremembe:	Datum:	Podpis:

Projektivno podjetje:

RC PLAN M
podjetje za projektiranje in inženiring, d.o.o.
Ulica XIV. divizije 14, CELJE

Opomba glede varovanja podatkov:
Dajanje te dokumentacije naprej kakor tudi kopiranje, uporabljanje in dajanje obvestil o njeni vsebini ni dovoljeno, če ni posebej odobreno. Za vsa opravila, ki bi bila v nasprotju s tem določilom, je predvideno denarno nadomestilo za nastalo škodo. Pridržane so vse pravice v primeru dodelitve patenta.

Investitor:
OBČINA LAŠKO
Mestna ulica 2
3270 LAŠKO

Vsebina risbe:
PODOLŽNI PROFIL PILOTNE STENE

Objekt, lokacija:
SPREMEMBA DELA KRIŽIŠČA JP702420 IN JP 70140 V ŠMIHELU, Laško

Merilo: 1:100/100 Datum: okt. 2011

	Ime in priimek:	Identifikacijska številka:	Datum:	Podpis:
Odgovorni vodja projekta:	Milan ŠETINA, dipl.inž.grad.	IZS G-1291	26.10.2011	
Odgovorni projektant:	Milan ŠETINA, dipl.inž.grad.	IZS G-1291	26.10.2011	
projektant/obdelal:	Damijan GOTLIN,dipl.inž.prom.		26.10.2011	
projektant/obdelal:	Miha KRAČUN, študent gradb.		26.10.2011	

Št. projekta:	Št. načrta-mape:	Vrsta proj. dok.:	Vrsta načrta:	Številka risbe:
037/11	037/11-nc	PZI	3/2 NAČRT CESTE	9

AUTOCAD 2002 - Serial No: 700-51099833 AUTOCAD 2002 LT - Serial No: 700-51053303 AUTOCAD 2002 LT - Serial No: 700-51053255