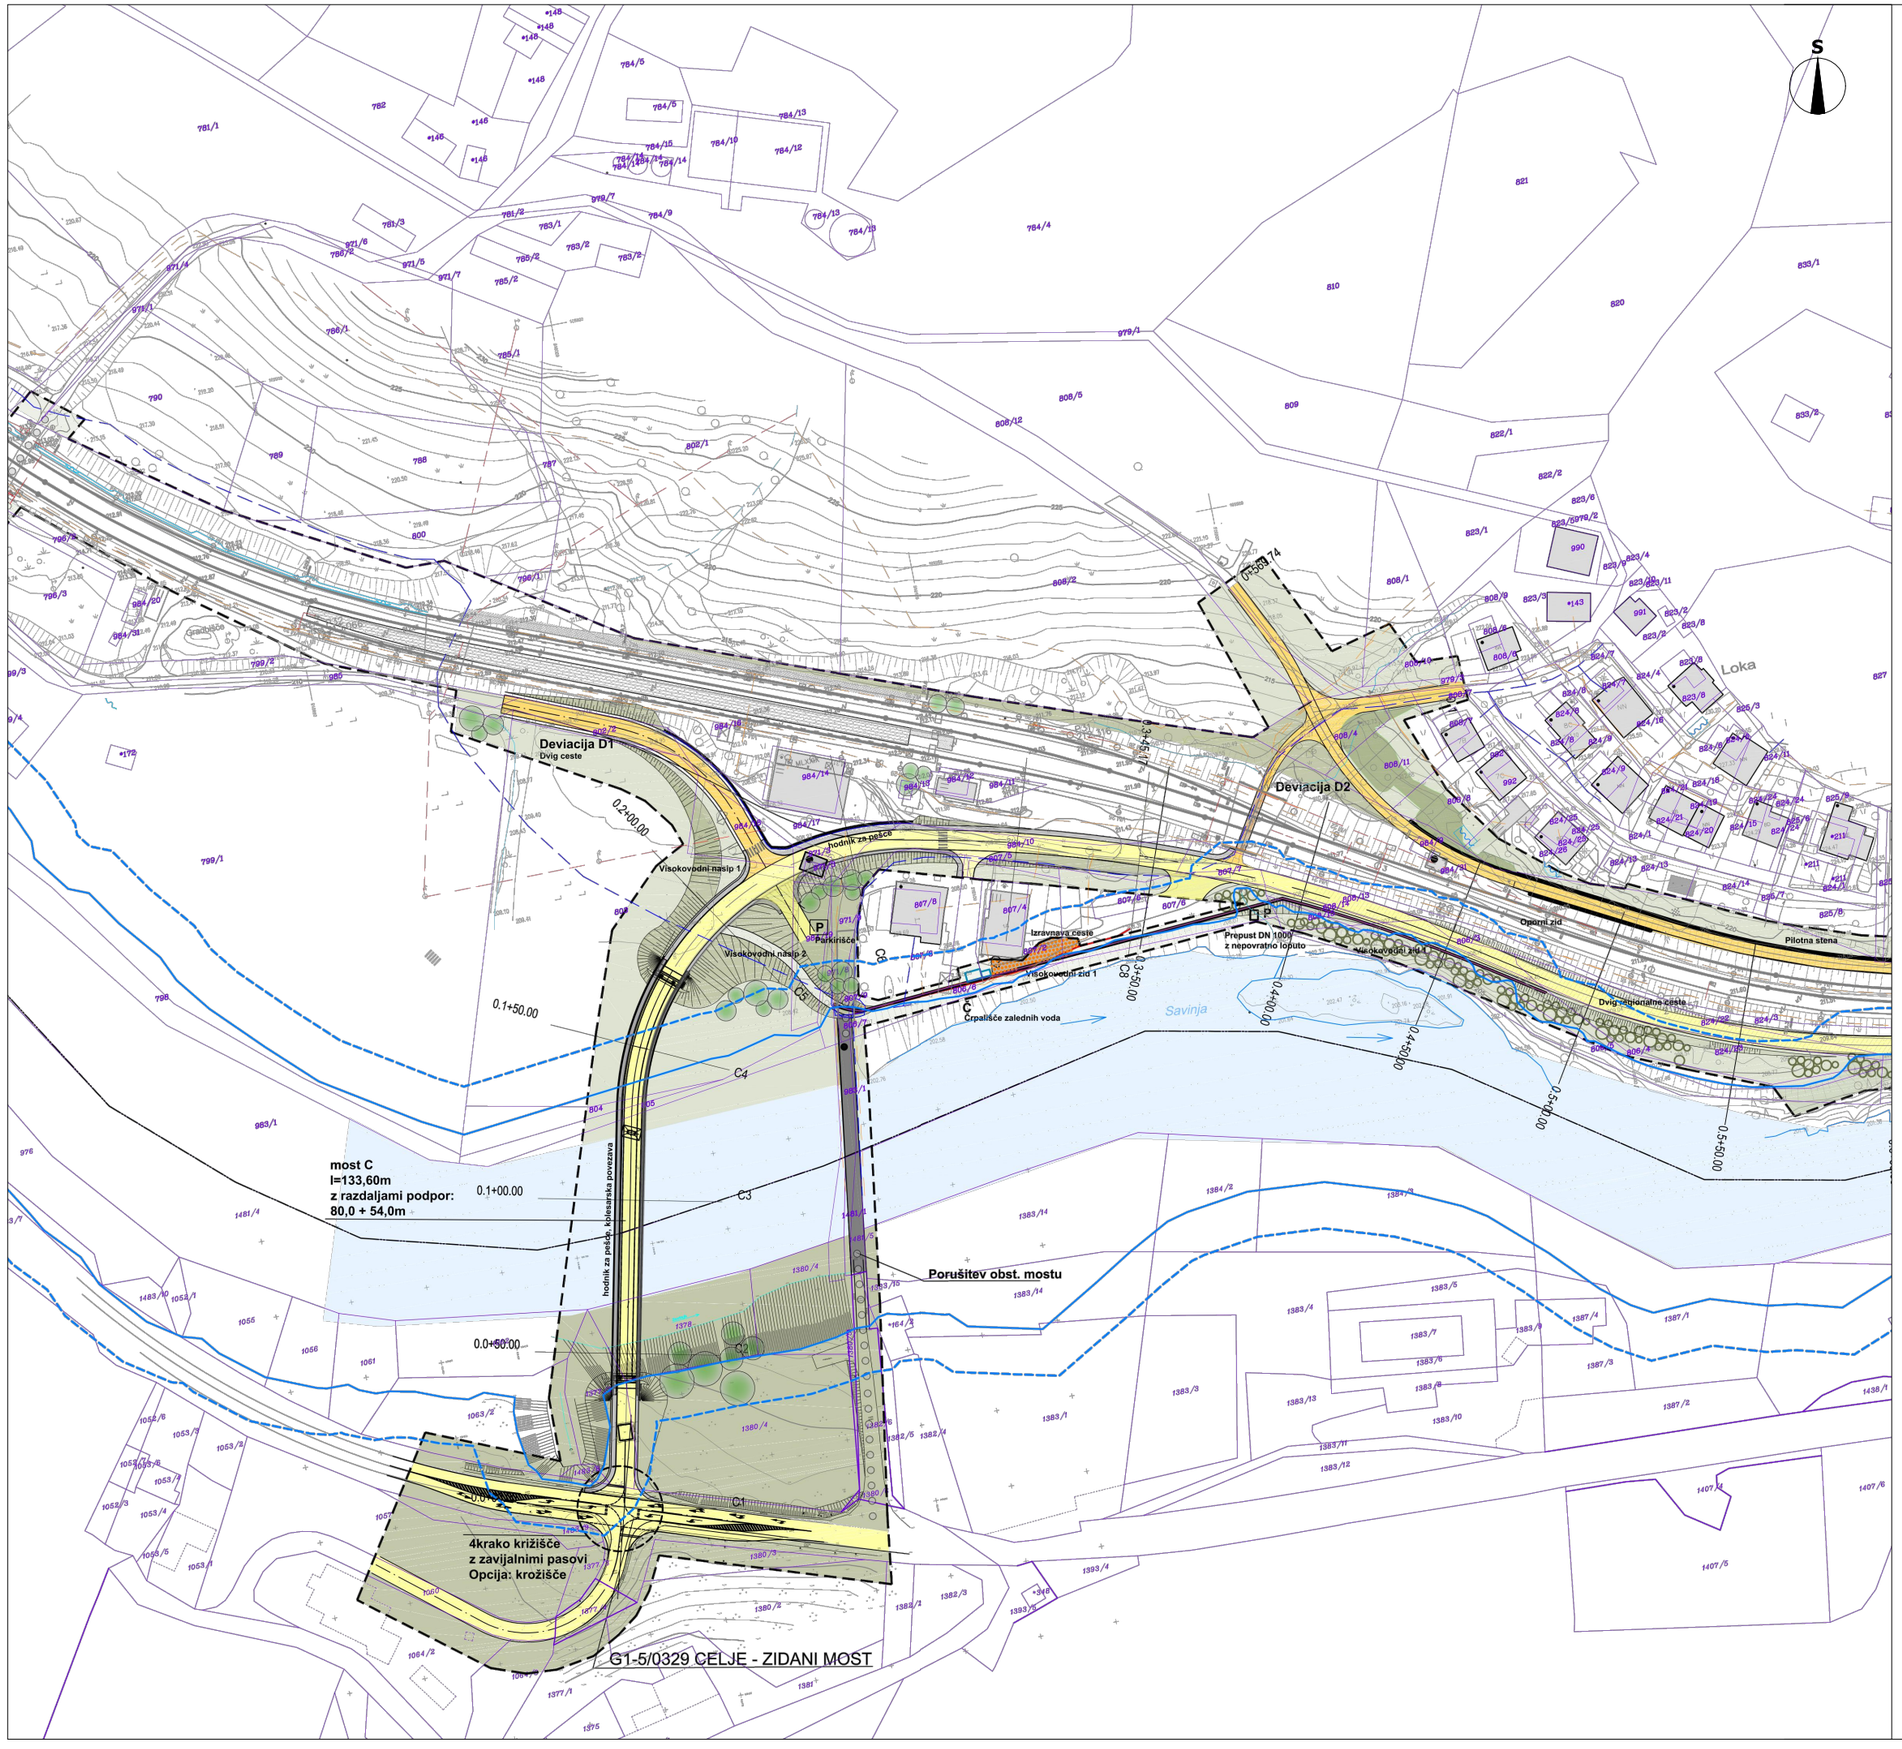

LEGENDA

OBSTOJEČE | PREDVIDENO

MEJE
- meja območja OPPN
- meje katastrskih občin
- parcelna meja
- meja vodnega zemljišča
- meja priobalnega zemljišča

GRAJENA STRUKTURA
- objekti
- objekti predvideni za rušenje

PROMETNE POVRŠINE
- glavna železniška proga št.30 Zidani most – Šentilj, odsek Zidani most – Celje
- ceste
- rekonstruirana regionalna cesta R3-680/1223 Rimske toplice – Jurklošter
- podvoz s kesonom pod železniško progo Zidani most – Pragersko
- predvidena in rekonstruirana lokalna cesta
- deviacije – priključki na obstoječe in predvidene ceste
- deviacija – lokalni podvoz in podhod
- oporni zid, pilotna stena
- nov most preko Savinje
- parkirišče
- porušitev obstoječega mostu preko Savinje
- ukinitev cest in ukinitev nivojskega železniškega prehoda, rekultivacija ali renaturacija
- dostop na obstoječa zemljišča

VODOTOKI, VODNE UREDITVE IN ZELENE POVRŠINE
- vodotok Savinja
- črpališče zalednih meteornih vod
- prepust DN1000 z nepovratno loputo
- ureditev vodotoka, potok s prepustom
- zelene površine
- sanacija obvodne vegetacije
- skupine dreves
- visokovodni zemeljski nasip Q100+50
- visokovodni zid 1 obložen s kamenjem Q100+50
- visokovodni zid 2 ob podvozu Q100+50
- dvig regionalne ceste Q100+50
- izravnava ceste

SPREMEMBE IN DOPOLNITVE OPPN ZA INFRASTRUKTURO RIMSKE TOPLICE - IZVENNIVOJSKO KRIŽANJE REGIONALNE CESTE R3-680/1223 IN ŽELEZNIŠKE PROGE V RIMSKIH TOPLICAH IN UMESTITEV NOVEGA MOSTU ČEZ SAVINJO

IZSEK IZ OPPN

Naročnik:	Občina Laško
Št.projekta:	13/21
Faza:	POBUDA
Merilo:	1:2000
Datum:	AVGUST 2021

Razvojni center
PLANIRANJE d.o.o. Celje
Ulica XIV. divizije 14, 3000 Celje
Telefon: 03/42 74 230, Fax: 03/42 74 260