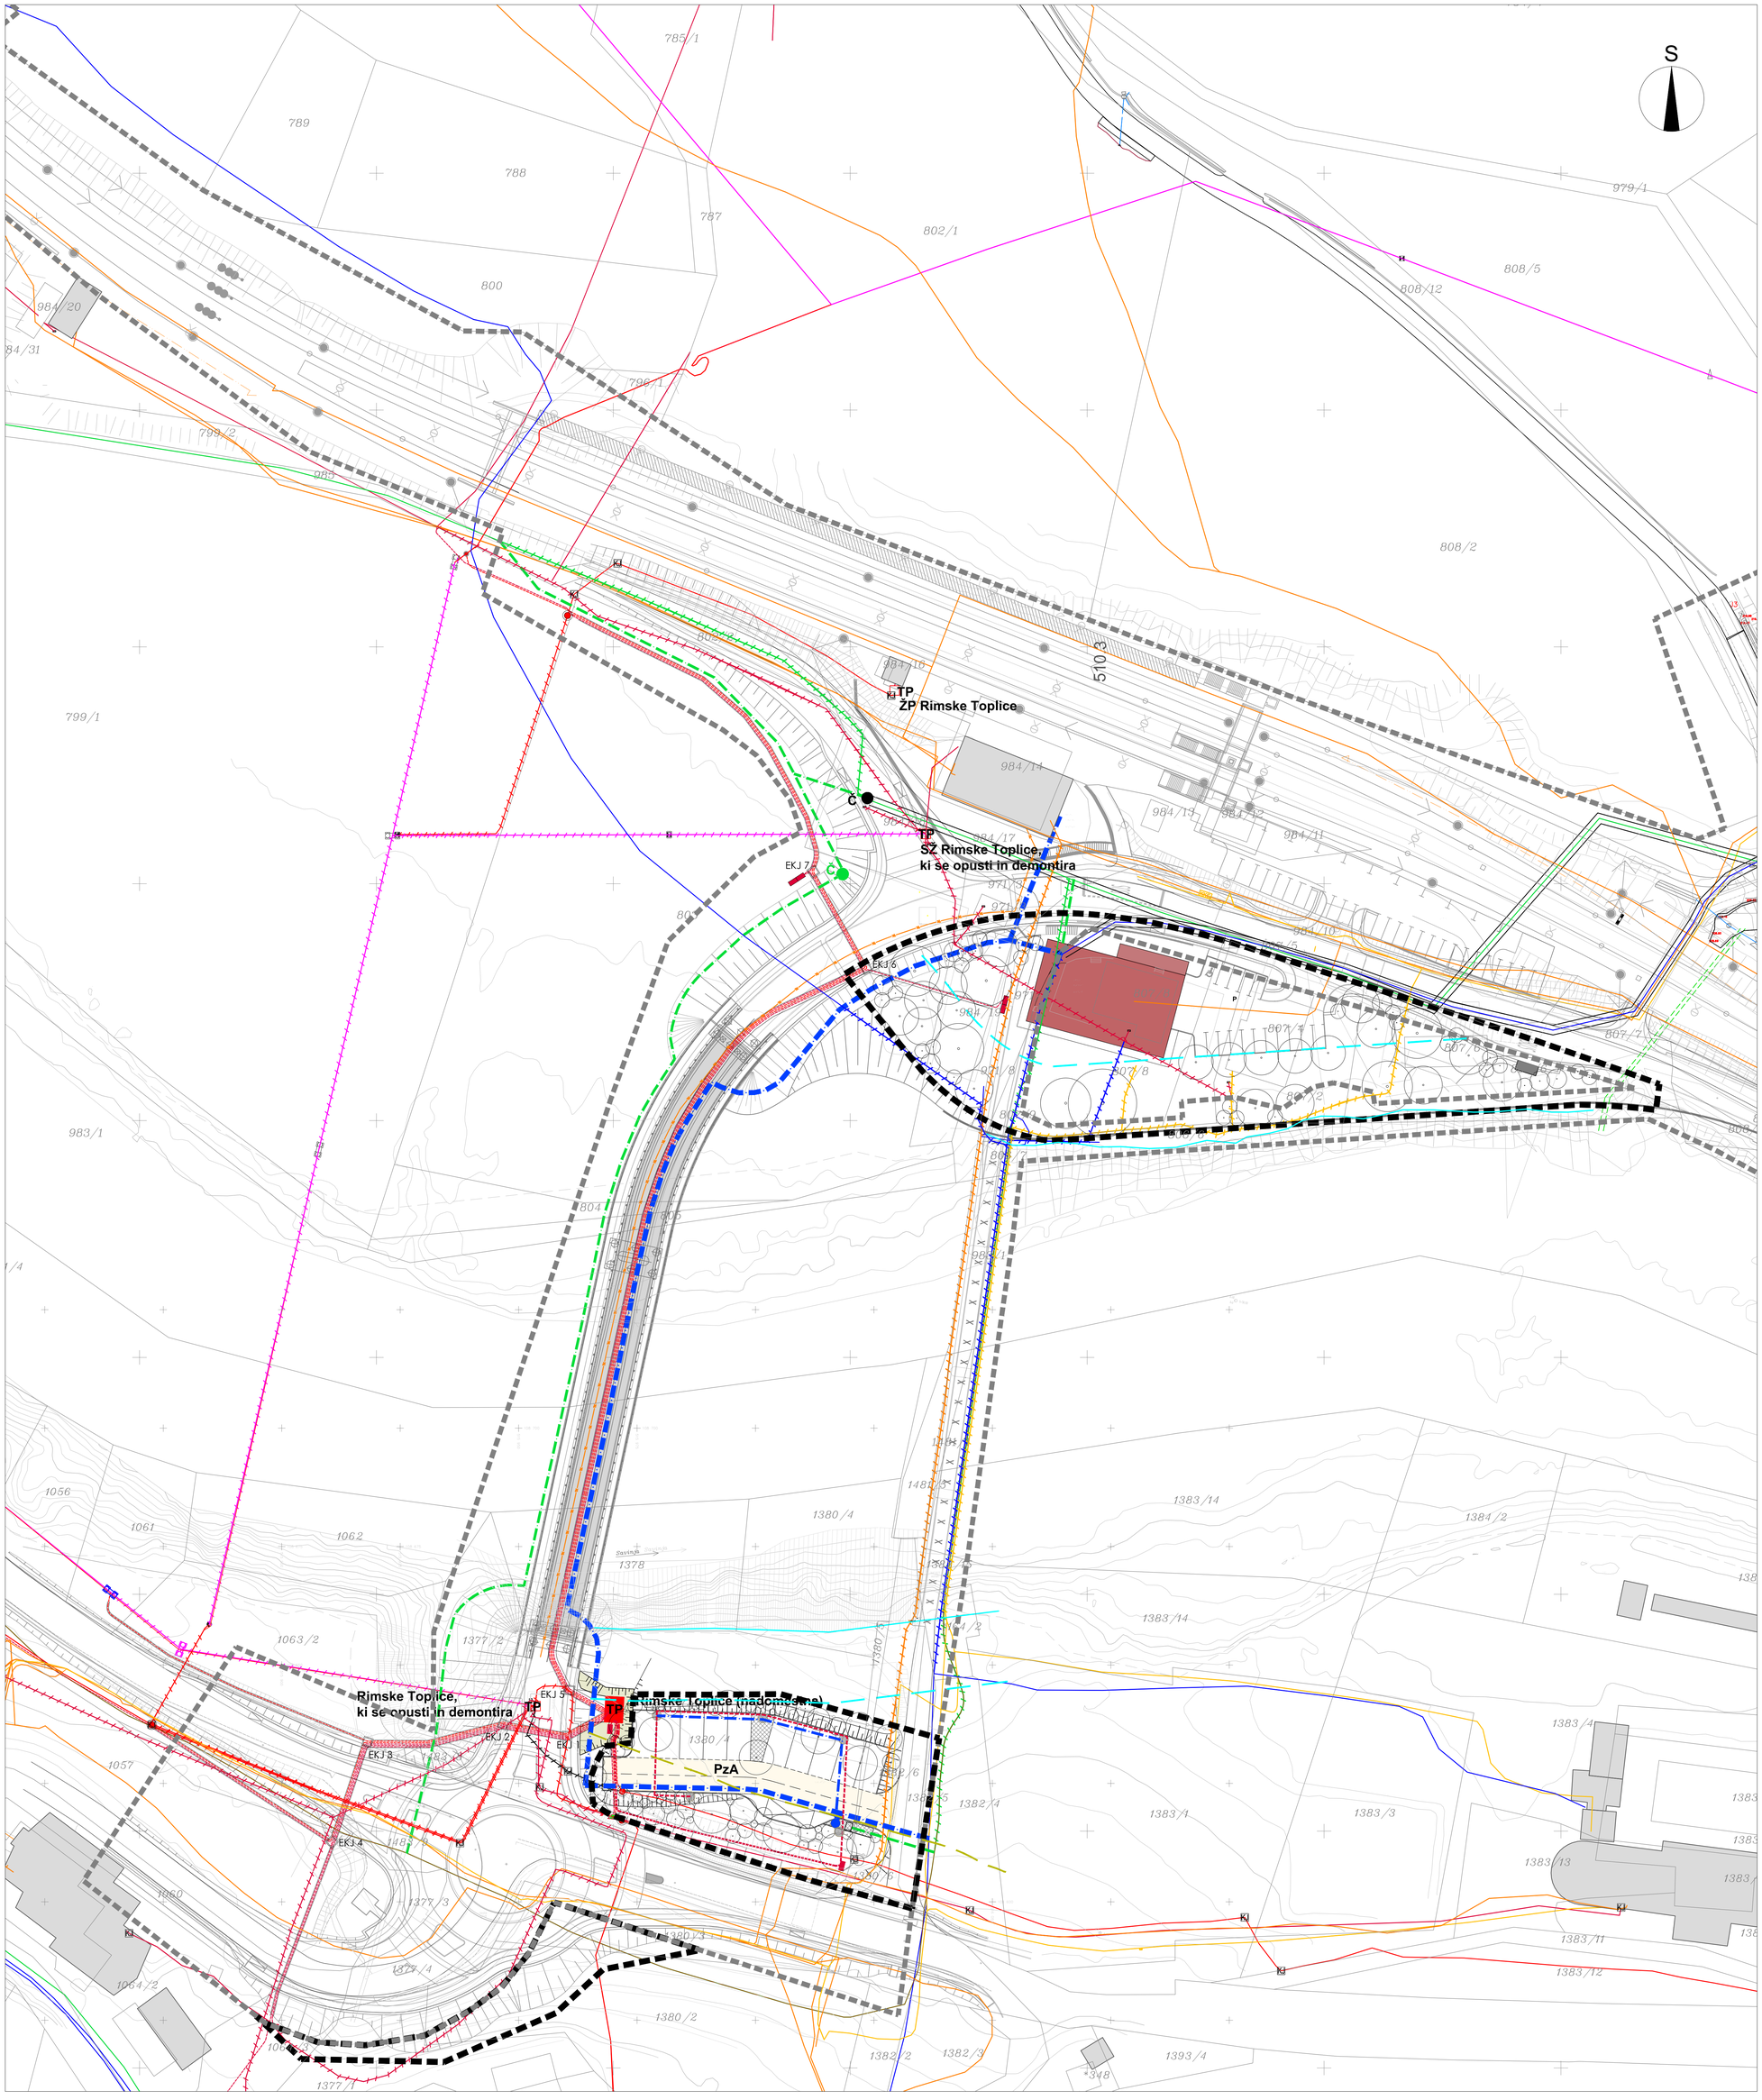

LEGENDA

OBSTOJEČE PREDVIDENO

MEJE
- meja območja OPPN
- meja sprememb in dopolnitev območja OPPN
- parcelna meja
- meja vodnega zemljišča
- meja priobalnega zemljišča – 15m

GRAJENA STRUKTURA
- objekti

PROMETNE POVRŠINE
- ceste
- nov most preko Savinje
- P parkirišče
- PzA parkirišče za avtodome

KOMUNALNA IN ENERGETSKA INFRASTRUKTURA

KANALIZACIJA
- fekalna kanalizacija
- zaščita kanalizacije
- ukinitev kanalizacije
- Č črpališče
- tlačni kanal

VODOVOD
- vodovod
- zaščita vodovoda
- ukinitev vodovoda

ELKETRIKA
- daljnovod 20 kV
- daljnovod 20 kV, ki se demontira
- kablovod 20 kV
- kablovod 20 kV, ki se opusti
- SN kabelska spojka
- kablovod 20 kV, ki ni predmet IDP
- TP Rimske Toplice (nadomestna)
- TP, ki se opusti in demontira
- KJ jašek
- EKJ armiranobetonski drog
- NN kablovod
- NN, ki se demontira
- NN omarica

TK VODI
- KKS vod
- KKS vod, ki se opusti
- TK kanalizacija
- TK kanalizacija, ki se opusti

SITUACIJA POTEKA OMREŽIJ IN PRIKLJUČEVANJA OBJEKTOV NA GOSPODARSKO JAVNO INFRASTRUKTURO

NEPOOBLAŠČENO KOPIRANJE IN RAZMNOŽEVANJE NI DOVOLJENO

NAZIV:	SPREMEMBE IN DOPOLNITVE OPPN ZA INFRASTRUKTURO RIMSKE TOPLICE – IZVENNIVOJSKO KRIŽANJE REGIONALNE CESTE R3-680/1223 IN ŽELEZNIŠKE PROGE V RIMSKIH TOPLICAH IN UMESTITEV NOVEGA MOSTU ČEZ SAVINJO		
FAZA IZDELAVE:	OSNUTEK		
NAROČNIK:	OBČINA LAŠKO		
IZDELOVALEC:	Razvojni center PLANIRANJE d.o.o. Celje Ulica XIV. divizije 14, 3000 Celje Telefon: (03) 42 74 230, Fax: (03) 42 74 200	ŠT.NAČRTA:	13/21
ODGOVORNI VODJA IZDELAVE OPPN:	RADOVAN ROMIH, univ.dipl.inž.kraj.arh. PKA PPN ZAPS 0834	MERILO:	1:500
SODELAVCI:	SELMA ČOSIĆ, inž.grad.	DATUM:	FEBRUAR 2022
		LIST ŠTEVILKA:	6