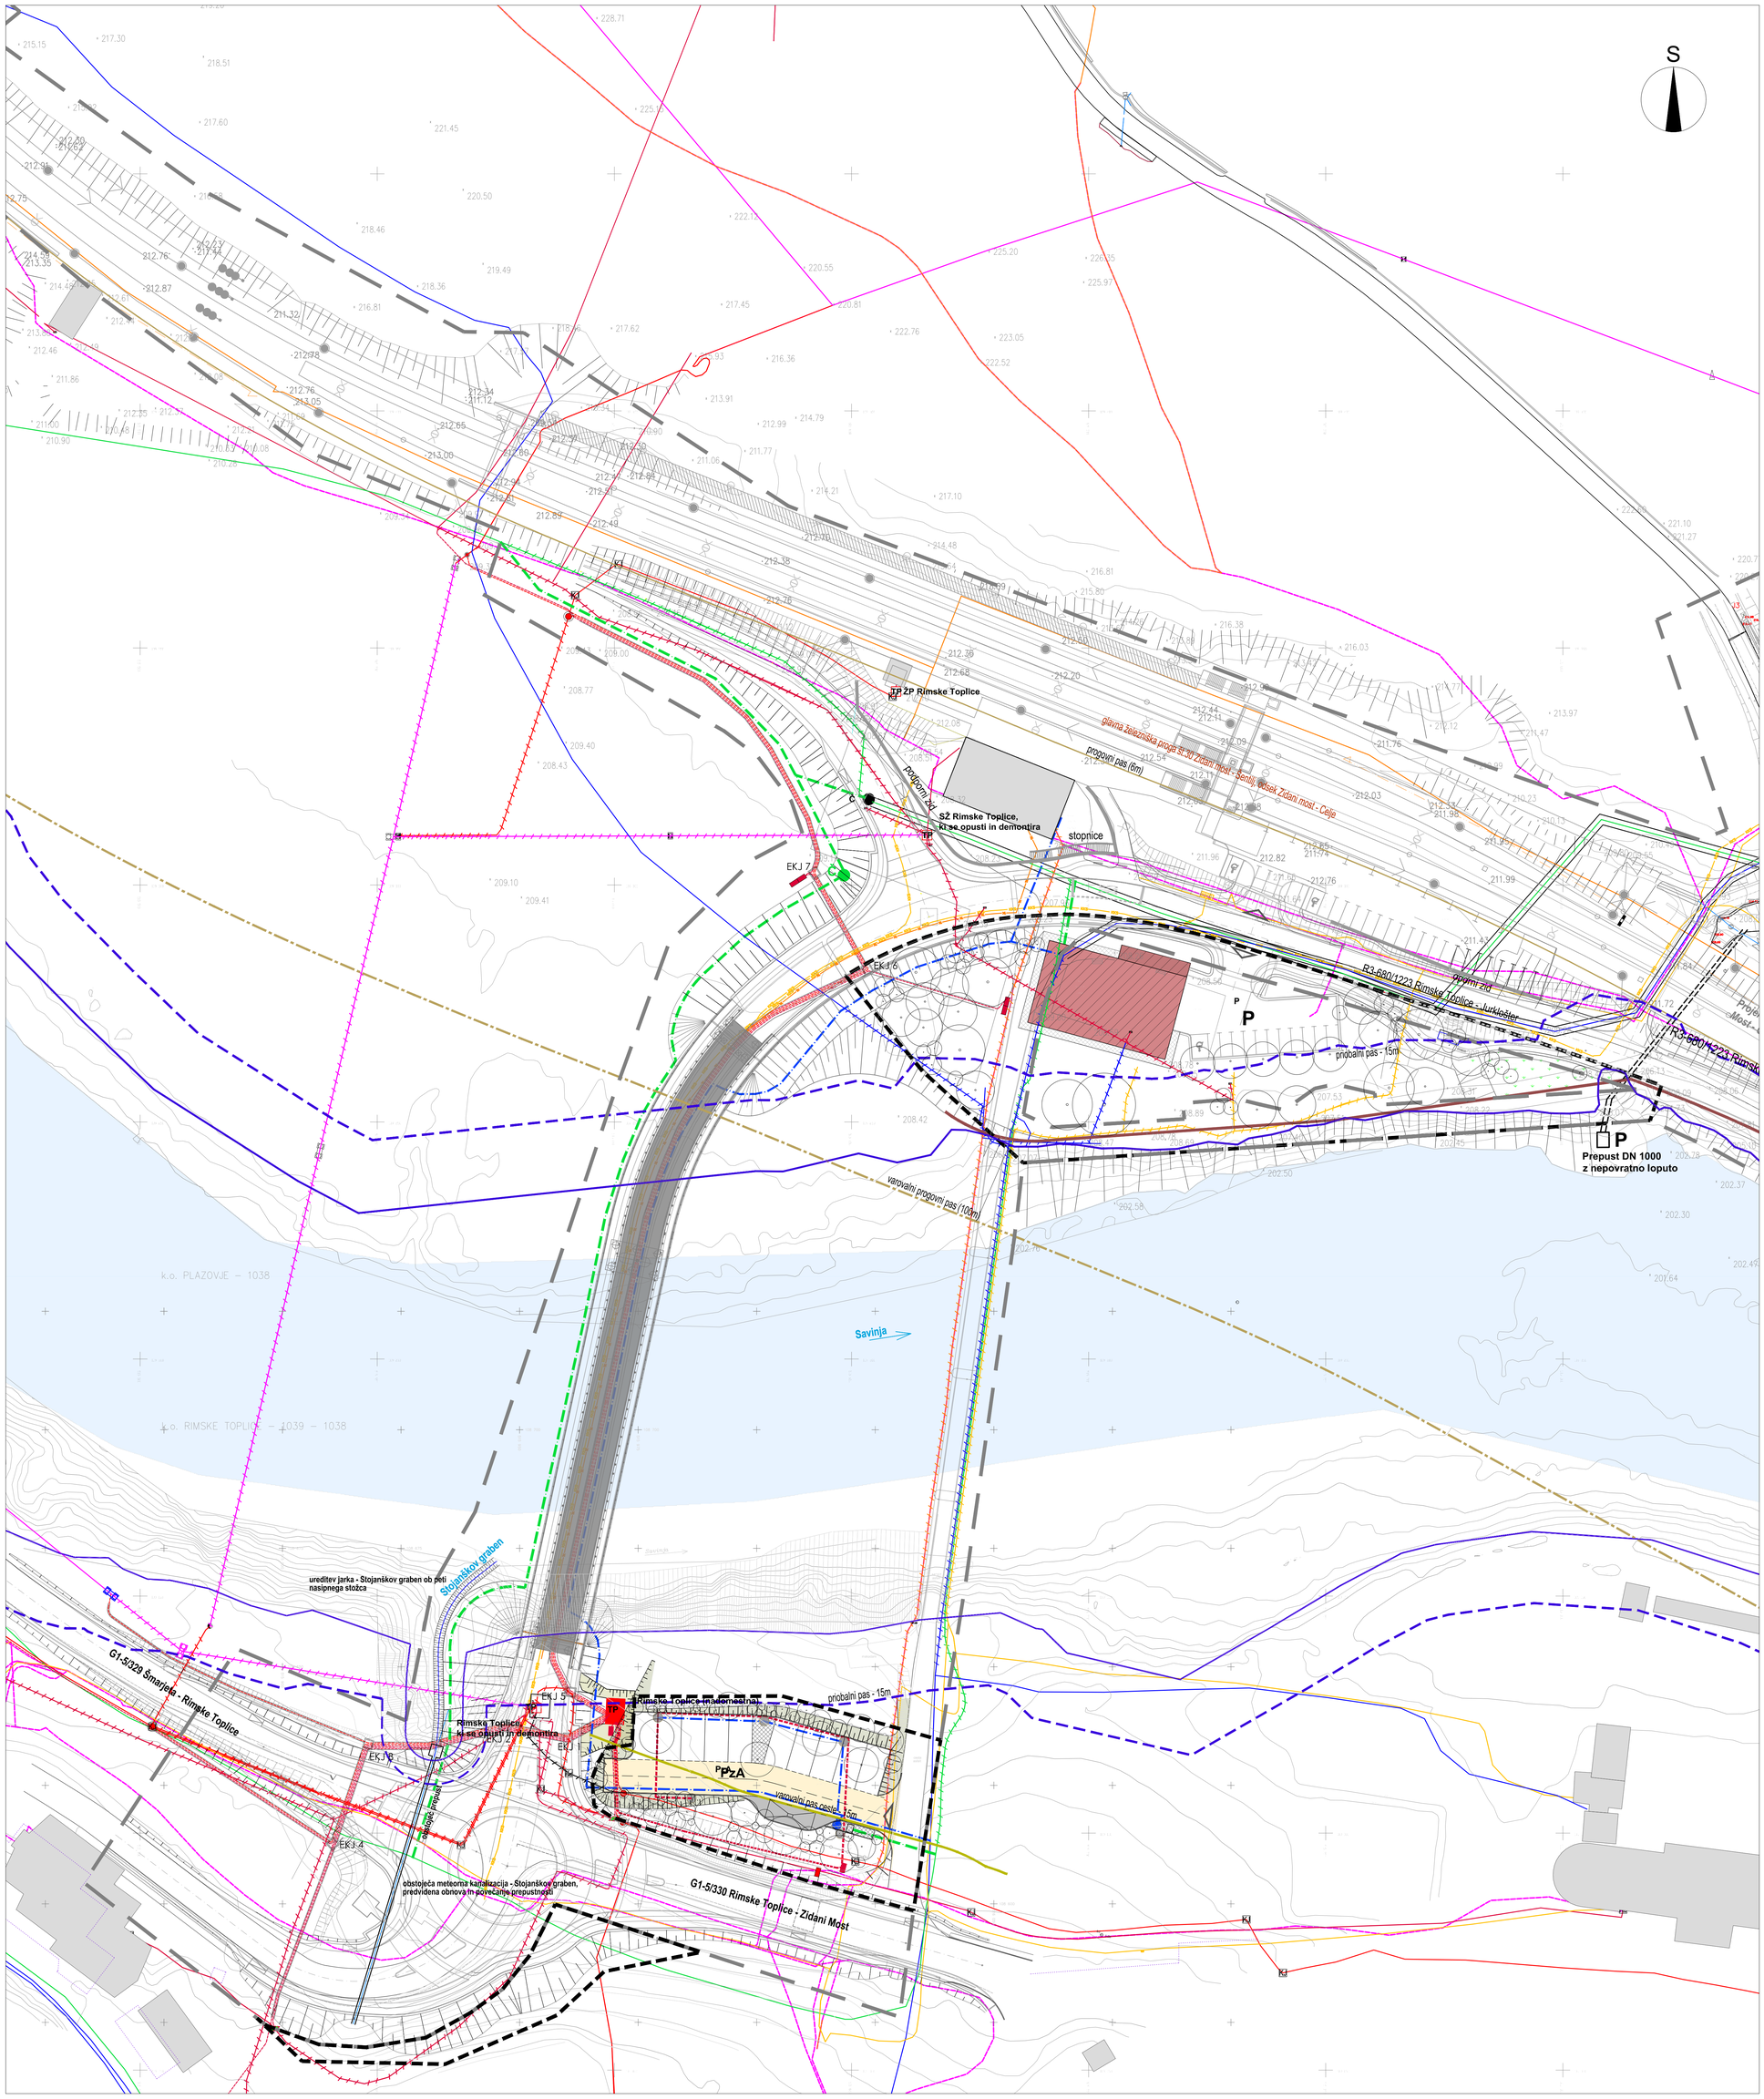

LEGENDA

OBSTOJEČE PREDVIDENO

MEJE
- meja območja OPPN
- meja sprememb in dopolnitev območja OPPN
- parcelna meja
- meja vodnega zemljišča
- meja priobalnega zemljišča – 15m

GRAJENA STRUKTURA
- objekti

PROMETNE POVRŠINE
- ceste
- nov most preko Savinje
- P parkirišče
- PzA parkirišče za avtodome

KOMUNALNA IN ENERGETSKA INFRASTRUKTURA

KANALIZACIJA
- fekalna kanalizacija
- zaščita kanalizacije
- ukinitev kanalizacije
- Č črpališče
- tlačni kanal, prepust DN 1000 z nepovratno loputo
- meteorna kanalizacija, prepust pod glavno cesto
- vodotok – Stojanškov graben

VODOVOD
- vodovod
- zaščita vodovoda
- ukinitev vodovoda

ELEKTRIKA
- daljnovod 20 kV
- daljnovod 20 kV, ki se demontira
- kablovod 20 kV
- kablovod 20 kV, ki se opusti
- SN kabelska spojka
- kablovod 20 kV, ki ni predmet IDP
- TP Rimske Toplice (nadomestna)
- TP, ki se opusti in demontira
- KJ jašek EKJ
- armiranobetonski drog
- NN kablovod
- NN, ki se demontira
- NN omarica

TK VODI
- KKS vod
- KKS vod, ki se opusti
- TK kanalizacija
- TK kanalizacija, ki se opusti

SITUACIJA POTEKA OMREŽIJ IN PRIKLJUČEVANJA OBJEKTOV NA GOSPODARSKO JAVNO INFRASTRUKTURO

NEPOOBLAŠČENO KOPIRANJE IN RAZMNOŽEVANJE NI DOVOLJENO

NAZIV:	SPREMEMBE IN DOPOLNITVE OPPN ZA INFRASTRUKTURO RIMSKE TOPLICE – IZVENNIVOJSKO KRIŽANJE REGIONALNE CESTE R3-680/1223 IN ŽELEZNIŠKE PROGE V RIMSKIH TOPLICAH IN UMESTITEV NOVEGA MOSTU ČEZ SAVINJO
FAZA IZDELAVE:	PREDLOG
NAROČNIK:	OBČINA LAŠKO
IZDELOVALEC:	Razvojni center PLANIRANJE d.o.o. Celje, Ulica XIV. divizije 14, 3000 Celje, Telefon: 03427 14 220, Fax: 03427 14 260
ODGOVORNI VODJA IZDELAVE OPPN:	RADOVAN ROMIH, univ.dipl.inž.kraj.arh. PKA PPN ZAPS 0834
SODELAVCI:	SELMA ČOSIĆ, inž.grad.
ŠT.NAČRTA:	13/21
MERILO:	1:500
DATUM:	NOVEMBER 2022– JANUAR 2023
LIST ŠTEVILKA:	6