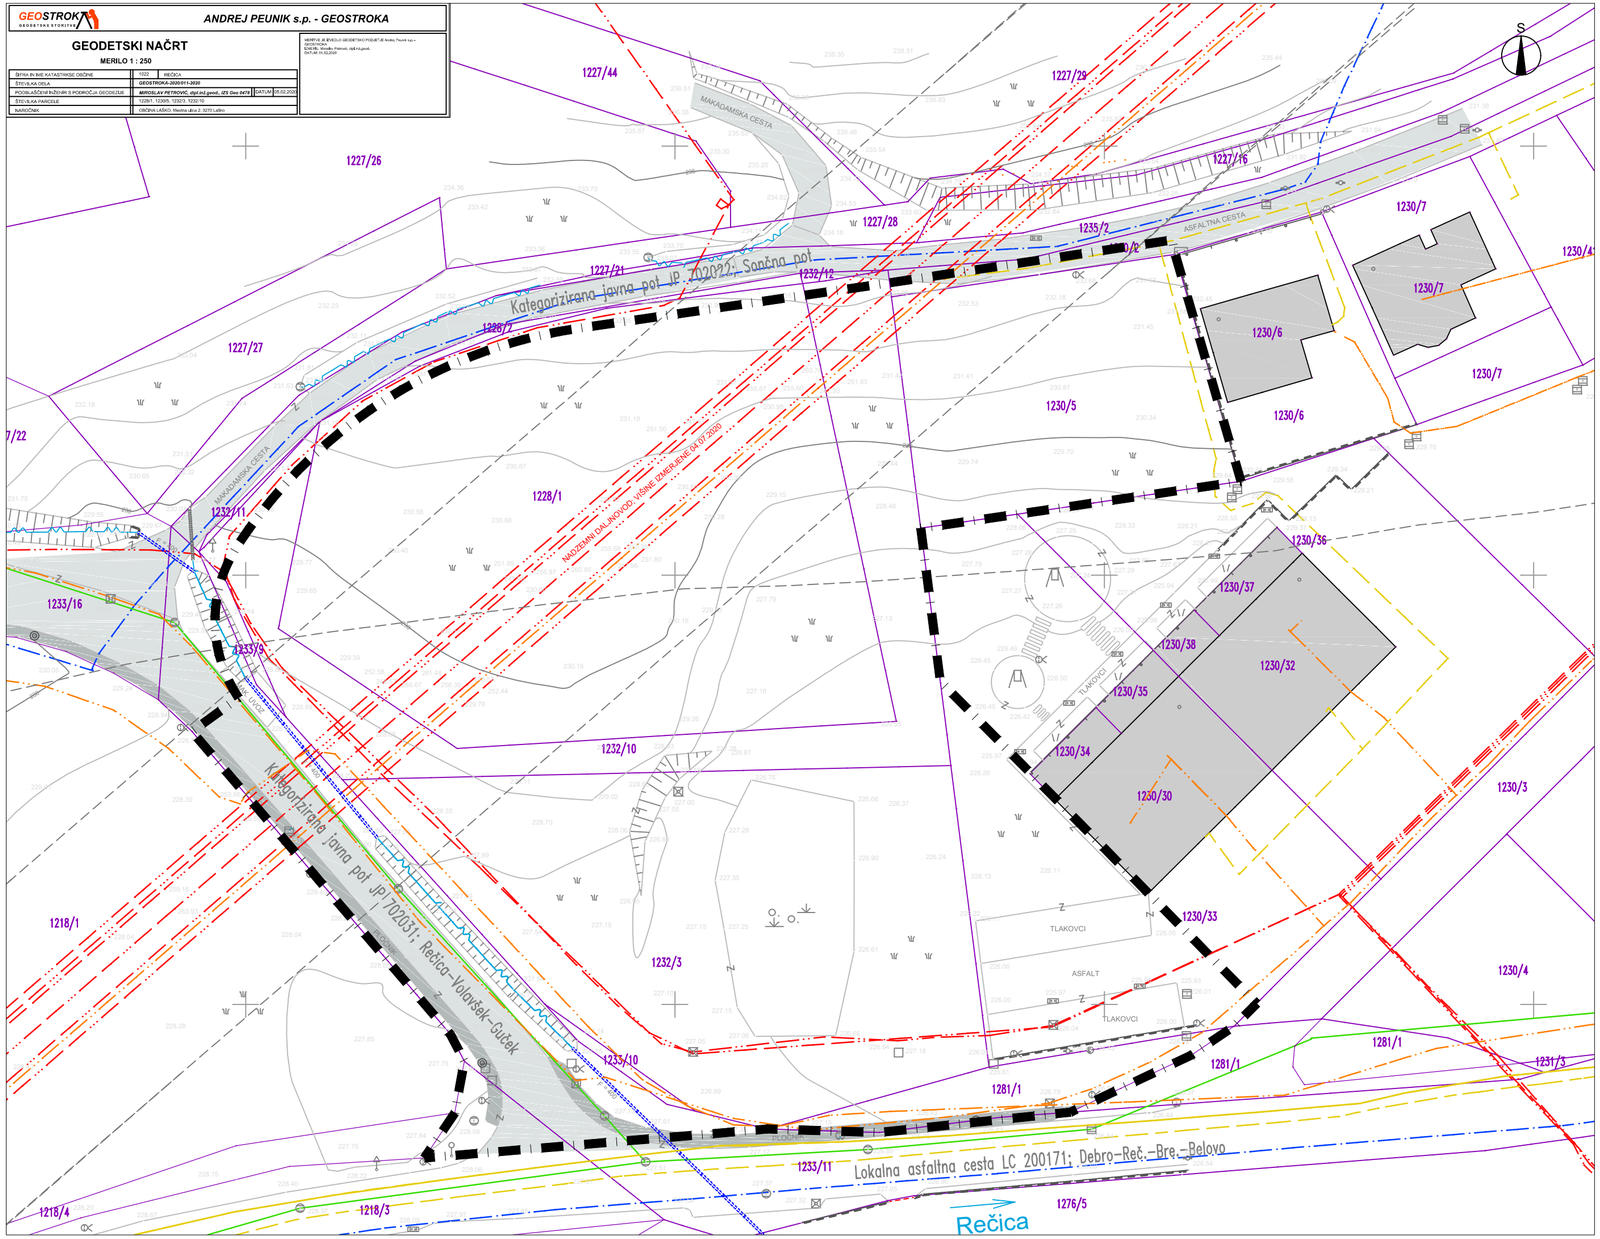

LEGENDA

obstoječe / predvideno

MEJE
- meja območja SD ZN
- parcelne meje
- urejene parcelne meje

GRAJENA STRUKTURA
- objekti
- cesta
- pločnik

GOSPODARSKA JAVNA INFRASTRUKTURA
- vodovod
- mešana kanalizacija
- VN elektro omrežje 110 kV z varstvenim pasom (2x15m)
- NN elektro omrežje
- prenosni plinovod z varstvenim pasom (2x65 m)
- distribucijski plinovod
- komunikacijsko omrežje
- odprti jarek
- kanaliziran jarek

SITUACIJA OBSTOJEČEGA STANJA

M 1:500

NEPOOBLAŠČENO KOPIRANJE IN RAZMNOŽEVANJE NI DOVOLJENO

NAZIV:	SPREMEMBE IN DOPOLNITVE ZAZIDALNEGA NAČRTA KS3 IN KC 2/1		
FAZA IZDELAVE:	PREDLOG		
NAROČNIK:	OBČINA LAŠKO	IDENTIFIKACIJSKA ŠTEVILKA AKTA:	1574
IZDELOVALEC:	Razvojni center PLANIRANJE d.o.o. Celje Ulica XIV. divizije 14, 3000 Celje Telefon: 03/42 74 230, Fax: 03/42 74 260	ŠT.NAČRTA.:	15/20
ODGOVORNI VODJA IZDELAVE OPPN:	IRENA POVALEJ univ.dipl.inž.arh. PA PPN ZAPS 1494	MERILO:	1:500
SODELAVCI:	SELMA ČOSIĆ inž.grad.	DATUM:	AVGUST 2022
		LIST ŠTEVILKA:	3