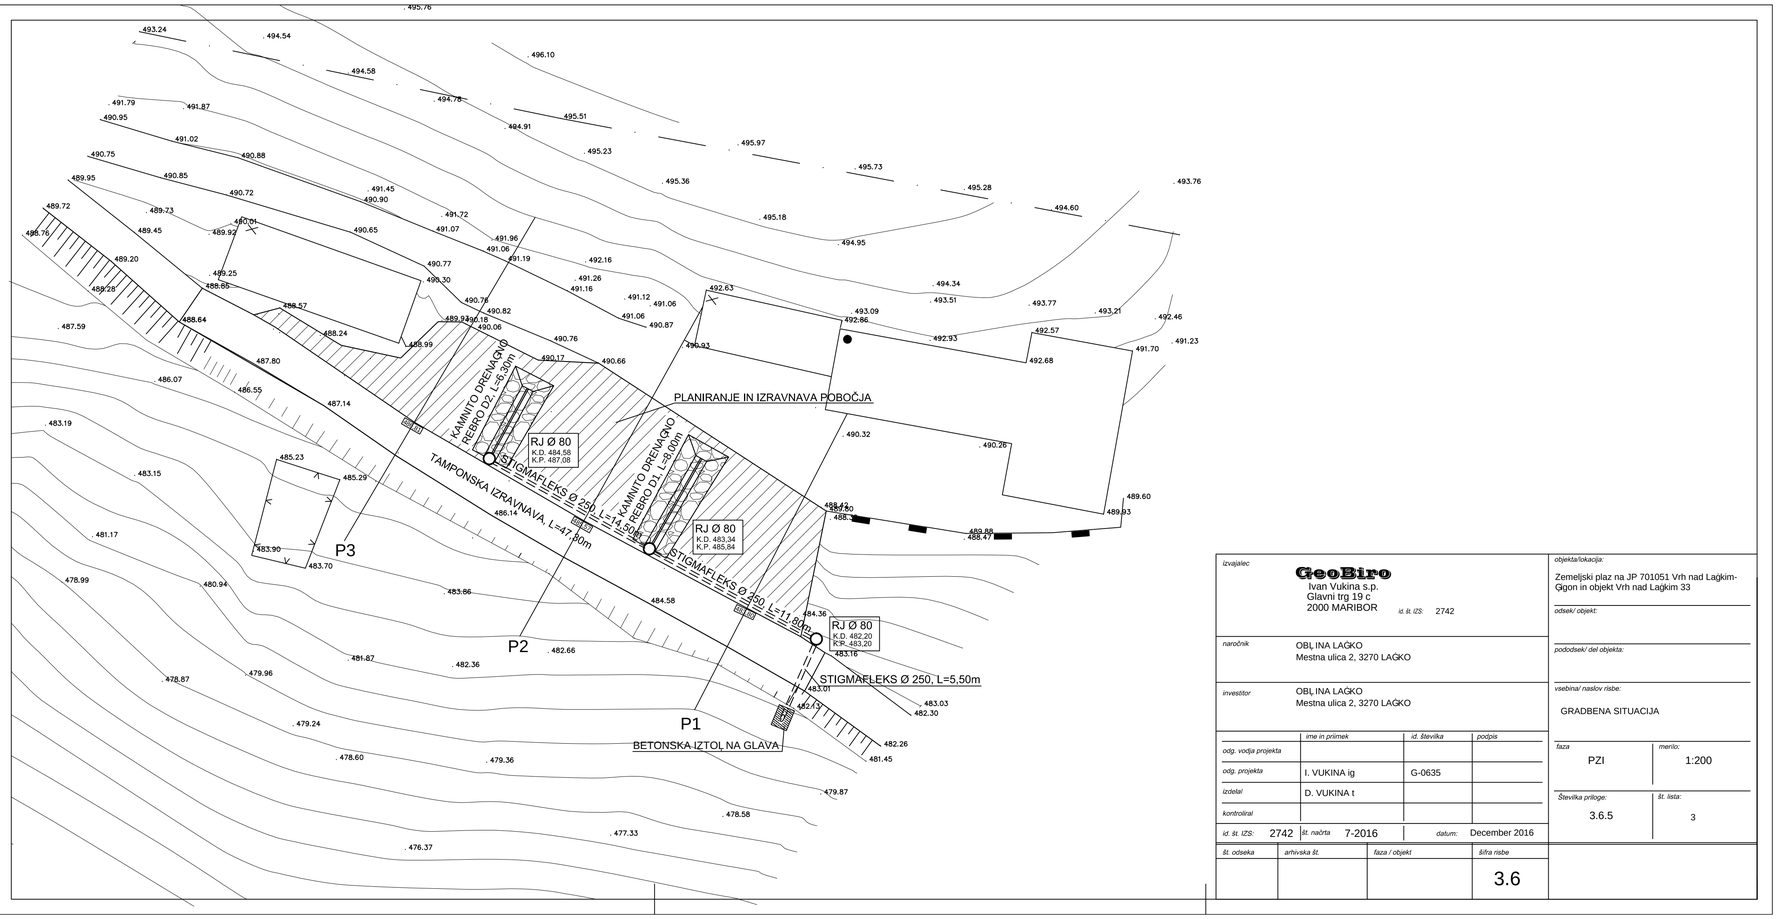

izvajalec	GeoBiro Ivan Vukina s.p. Glavni trg 19 c 2000 MARIBOR id. št. IZS: 2742		objekta/lokacija: Zemeljski plaz na JP 701051 Vrh nad Laǵkim-Gigon in objekt Vrh nad Laǵkim 33
			odsek/ objekt:
naročnik	OBČINA LAǴKO Mestna ulica 2, 3270 LAǴKO		pododsek/ del objekta:
investitor	OBČINA LAǴKO Mestna ulica 2, 3270 LAǴKO		vsebina/ naslov risbe: GRADBENA SITUACIJA
	ime in priimek	id. številka	podpis
odg. vodja projekta			
odg. projekta	I. VUKINA ig	G-0635	
izdelal	D. VUKINA t		
kontroliral			
id. št. IZS: 2742	št. načrta 7-2016	datum: December 2016	faza: PZI; merilo: 1:200
			Številka priloge: 3.6.5; št. lista: 3
št. odseka	arhivska št.	faza / objekt	šifra risbe: 3.6