






Glineno meljna zemljina

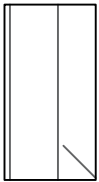

Drobljen in kompakten dolomit

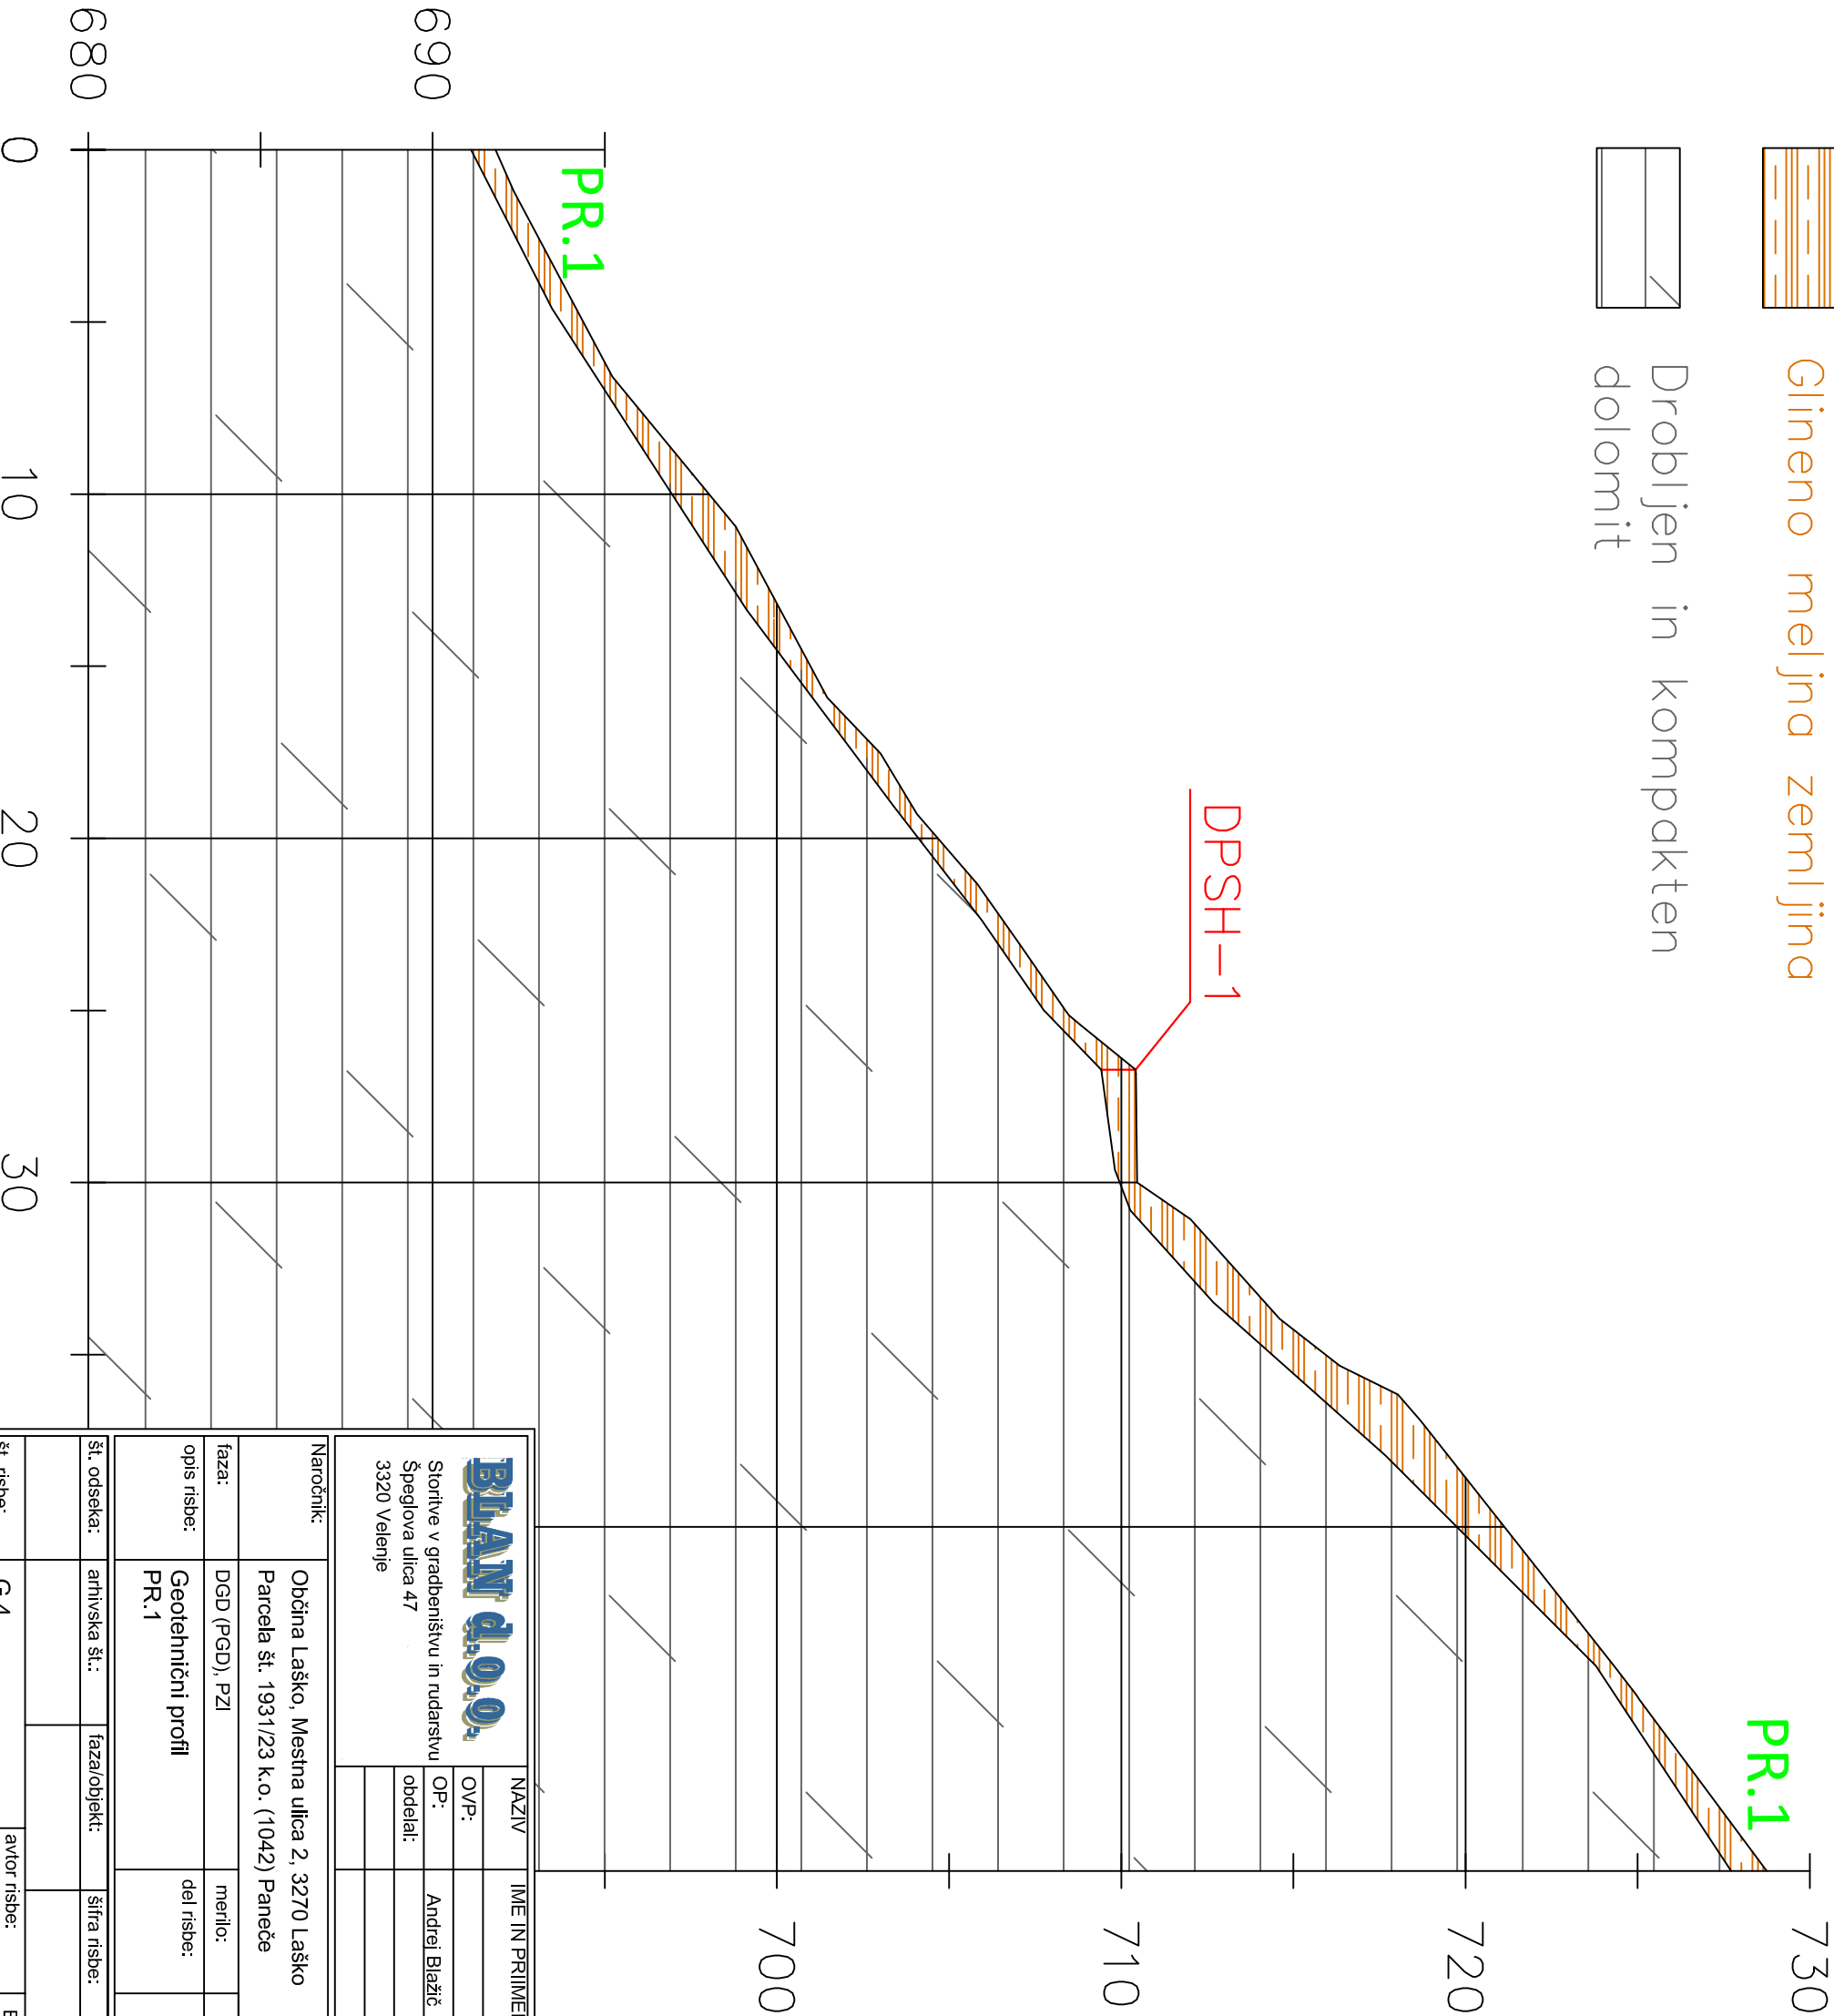

	Naziv		Ime in priimek		Ident. št.		Podpis	
	OVP:				IZS			
	OP:		Andrej Blažič		RG 0119			
	Obdelati:							
	3320 Velenje							

Naročnik:				Občina Laško, Mestna ulica 2, 3270 Laško				Št. proj.:							
Faza:				Parcela št. 1931/23 k.o. (1042) Paneče				Št. elaborata:				GM - 57 / 2024			
Opis risbe:				DGD (PGD), PZI				Merilo:				1:200			
Opis risbe:				Geotehnični profil PR.1				Del risbe:							
Št. odseka:				arhivska št.:				faza/objekt:				šifra risbe:			
Št. risbe:				G.4				avtor risbe:				BLAN d.o.o.			
								ident. št. risbe:							