

ELABORAT ZAČASNE PROMETNE UREDITVE V ČASU DELNE ZAPORE

Številka elaborata: JF-04-17D

Objekt: Ureditev Trubarjeve ulice

Projektant: *AGM Nemec d.o.o*
Sedraž 3,
3270 Laško

Odgovorni
vodja
projekta: **Matjaž SOTENŠEK, inž. grad. IZS-G 1468**

Laško, 19.05.2017



AGM Nemec d.o.o.
Maja Gerčer

VSEBINA:

- 1. Izjava o upoštevanju tehničnih normativov, predpisov in standardov**
- 2. Izpisi iz sodnih registrov ter odločbe:** projektant, odgovorni vodja projekta,
postavljaivec zapore
- 3. Tehnično poročilo**
 - 3.1. Opis del
 - 3.2. Dimenzije in kvaliteta začasne prometne signalizacije in opreme
 - 3.3. Izvajalec zapore
- 4. Obvestila**
 - 4.1. Obvestilo za objavo v mediju
- 5. Pregledna situacija**

1. IZJAVA O UPOŠTEVANJU TEHNIČNIH NORMATIVOV PREDPISOV IN STANDARDOV

Investitor: Občina Laško, Mestna ulica 2, 3270 Laško

Objekt: Ureditev Trubarjeve ulice

Cesta: LC 200 151 in JP 702 201

Odsek: Od križišča z JP 702 171 do železniškega prehoda v dolžini cca. 350 m


Številka elaborata: JF-04-17D

Datum: 19.05.2017

Pri izdelavi tehnične dokumentacije so bili upoštevani naslednji tehnični predpisi, normativi in standardi:

1. Zakon o cestah (Ur.list RS št. 109/2010)
2. Zakon o varnosti cestnega prometa (uradno prečiščeno besedilo) (Ur.list RS št. 83/2004)
3. Pravilnik o prometni signalizaciji in prometni opremi na javnih cestah (Ur.list RS 46/2000, 110/2006)
4. Pravilnik o zaporah na cestah (Ur.list RS št. 4/16)
5. Pravilnik o projektiranju cest (Ur.list RS št.91/05)
6. Uredba o kategorizaciji državnih cest (Ur.list RS št. 33/1998)

Pripravil: Matjaž Sotenšek

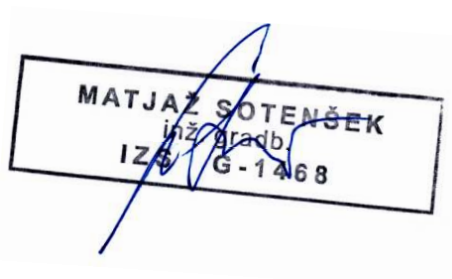

2. IZPIS IZ SODNIH REGISTROV

3. TEHNIČNO POROČILO

3.1. Opis del

Podjetje AGM Nemeč d.o.o. bo za investitorja Občino Laško izvajalo ureditev Trubarjeve ulice, ki delno poteka po lokalni cesti LC 200 151 in javni poti JP 702 201, skladno s sklenjeno pogodbo.

Ureditev Trubarjeve ulice obsega izvedbo fekalne kanalizacije, vodovoda, elektro kableske kanalizacije, javne razsvetljave ter rekonstrukcijo ceste. Komunalni vodi potekajo po lokalni cesti LC 200 151.

Pričetek izgradnje komunalne ureditve je na križišču LC 200 151 in JP 702 171 in poteka cca. 350 m do nivojskega železniškega prehoda.

Zaradi izgradnje komunalne infrastrukture in obnove cestišča bo potrebna polovična in delna zapora navedenih odsekov lokalne ceste in javne poti, v skupni dolžini cca. 350m z možnostjo dovoza do stanovanjskih objektov.

Nujni dovoz do stanovanjskih objektov na območju zapore bo možen tudi prek zapore v dogovoru z izvajalcem del. Zapora bo postavljena v štirih fazah in se bo prestavljala po fazah glede na napredovanje del. V prvi fazi bo polovična zapora na delu LC 200151 od JP 702201 do križišča z JP 702181 urejena z semaforji, ki bodo omogočali izmenični promet v obeh smereh. V drugi fazi bo delna zapora postavljena na delu LC 200151 od križišča z JP 702181 do križišča z JP 702171 urejena z semaforji, ki bodo omogočali izmenični promet v obeh smereh. V tretji fazi bo delna zapora na JP 702201 od nivojskega prehoda do križišča z LC 200151. V fazi asfaltiranja bo popolna zapora postavljena na celotnem odseku obsega del v dolžini cca. 350 m. V fazi prečkanja križišč bo postavljena kratkotrajna 15 minutna popolna zapora preko križišča in z tem onemogočen prevoz.

Gradbena dela se bodo izvajala v terminu od 22.05.2017 do 30.06.2017 od 7:30 do 18:00.

3.2. Dimenzije in kvaliteta začasne prometne signalizacije in opreme

Prometni znaki morajo ustrezati pravilniku o prometni signalizaciji in prometni opremi na javnih cestah, ki je objavljen v Uradnem listu RS št. 46 z dne 31.05.2000 in pravilniku o spremembah in dopolnitvah pravilnika o prometni signalizaciji in prometni opremi na javnih cestah objavljenem v Uradni list RS, št. 110-4674/2006.

3.3. Izvajalec zapore


Vso potrebno začasno prometno signalizacijo bo postavilo podjetje »JP Komunala Laško d.o.o.«

4. OBVESTILA

4.1. OBVESTILO ZA OBJAVO V MEDIJU

Zaradi ureditve Trubarjeve ulice bo polovična in delna zapora lokalne ceste LC 200 151 in javne poti JP 702 201, v skupni dolžini 350 m od križišča z JP 702 171 do nivojskega železniškega prehoda. Zapora bo postavljena od 22.05.2017 do 30.06.2017.

Voznike prosimo, da upoštevajo začasno prometno signalizacijo.

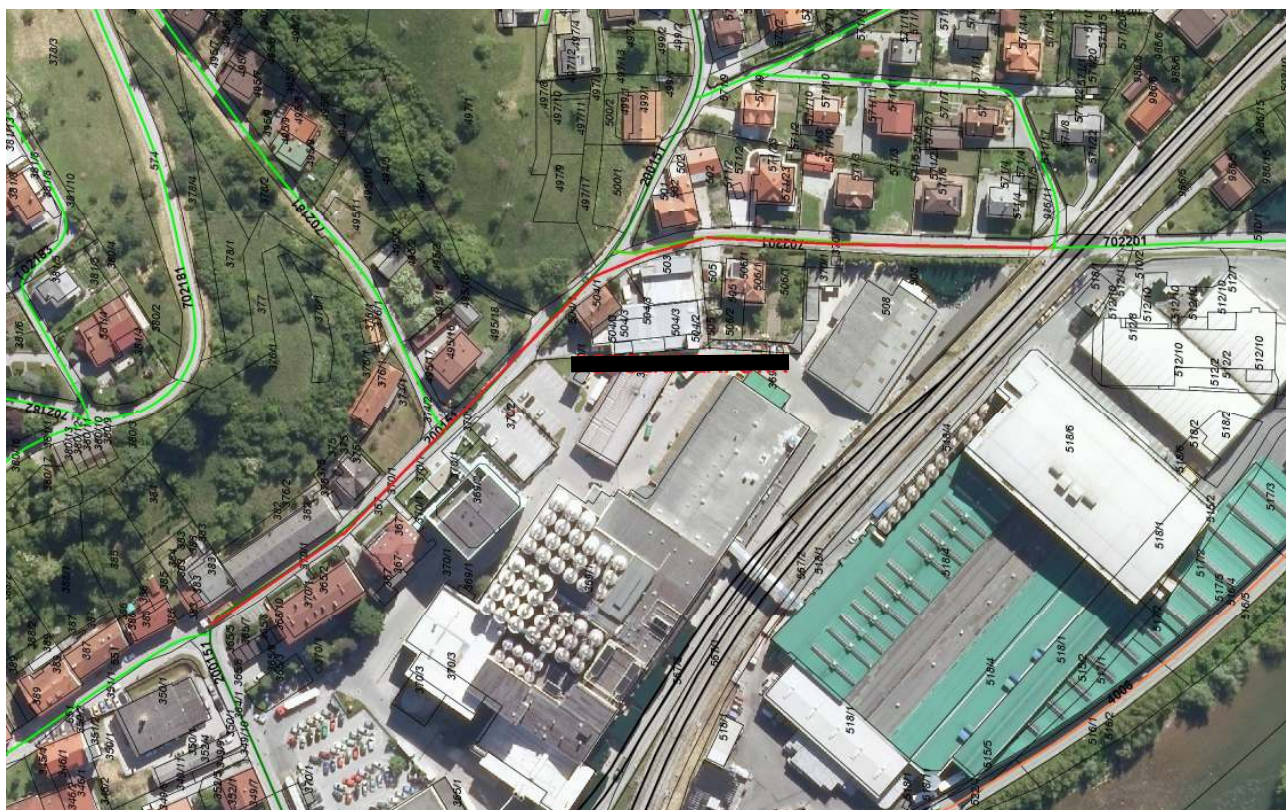

4.2. OBVESTILO O ZAPORI POOBLAŠČENEMU VZDRŽEVALCU CESTE

AGM NEMEC d.o.o.
Sedraž 3
3270 LAŠKO

Laško: 19.05.2017

ZADEVA: Obvestilo o postavitvi zapore na cestah LC 200 151 in JP 702 201

Obveščamo Vas, da bomo dne 22.05.2017 pričeli z izvedbo ureditve Trubarjeve ulice in vas hkrati pozivamo k postavitvi zapore po elaboratu št.: JF-04-17D, z dne maj 2017, katerega Vam posredujemo v prilogi.

Kontaktna oseba: Jernej Filipič, tel.: 051/339-964


Lep pozdrav,

Pripravil:
Jernej Filipič


AGM NEMEC d.o.o.
Maja Gerčer


Priloga: elaborat zapore ceste


5. PREGLEDNA SITUACIJA

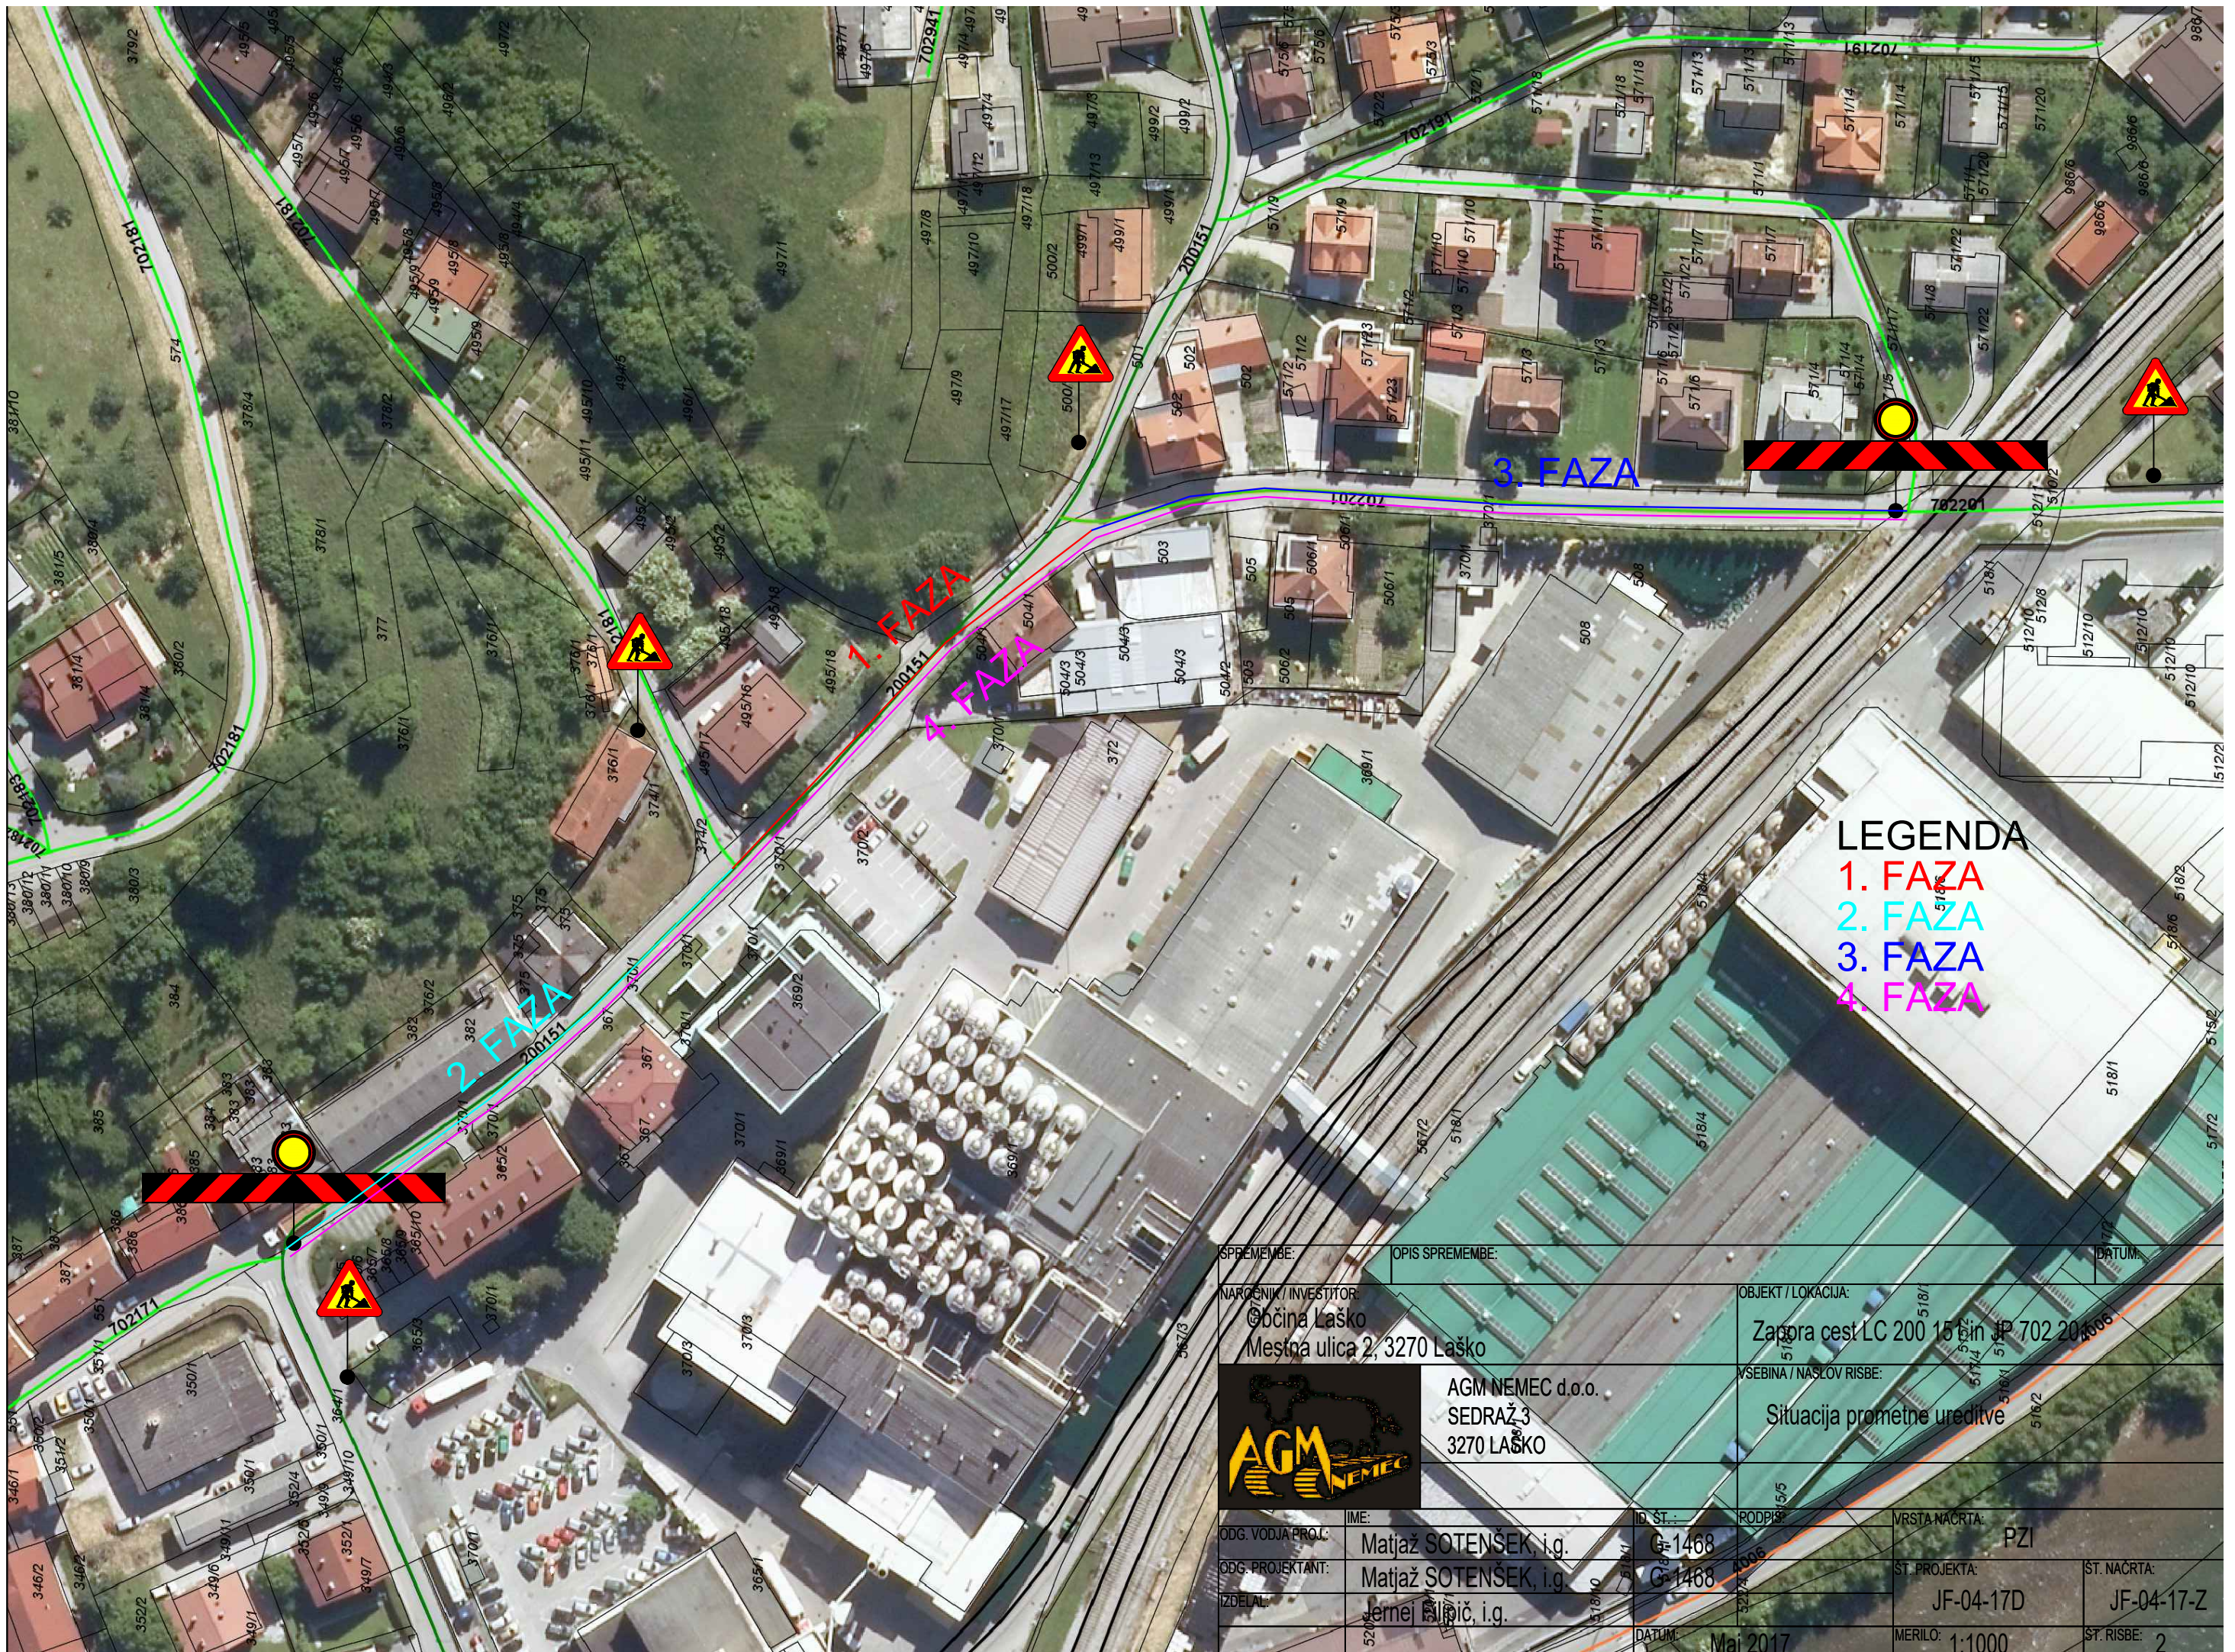


LEGENDA
 1. FAZA
 2. FAZA
 3. FAZA
 4. FAZA


SPREMEMBE:	OPIS SPREMEMBE:	DATUM:
NAROČNIK / INVESTITOR: Občina Laško Mestna ulica 2, 3270 Laško	OBJEKT / LOKACIJA: Zaspra cest LC 200 15 čin JP 702 20151	
	AGM NEMEC d.o.o. SEDRAŽ 3 3270 LAŠKO	VSEBINA / NASLOV RISBE: Situacija prometne ureditve
ODG. VODJA PROJ.: ODG. PROJEKTANT: IZDELAL:	IME: Matjaž SOTENŠEK, i.g. Matjaž SOTENŠEK, i.g. Tereza Šušpič, i.g.	ID. ŠT.: G-1468 G-1468
	RODPIS:	VRSTA NACRTA: PZI
	DATUM: Maj 2017	ST. PROJEKTA: JF-04-17D ST. NACRTA: JF-04-17-Z
		MERILO: 1:1000 ST. RISBE: 2

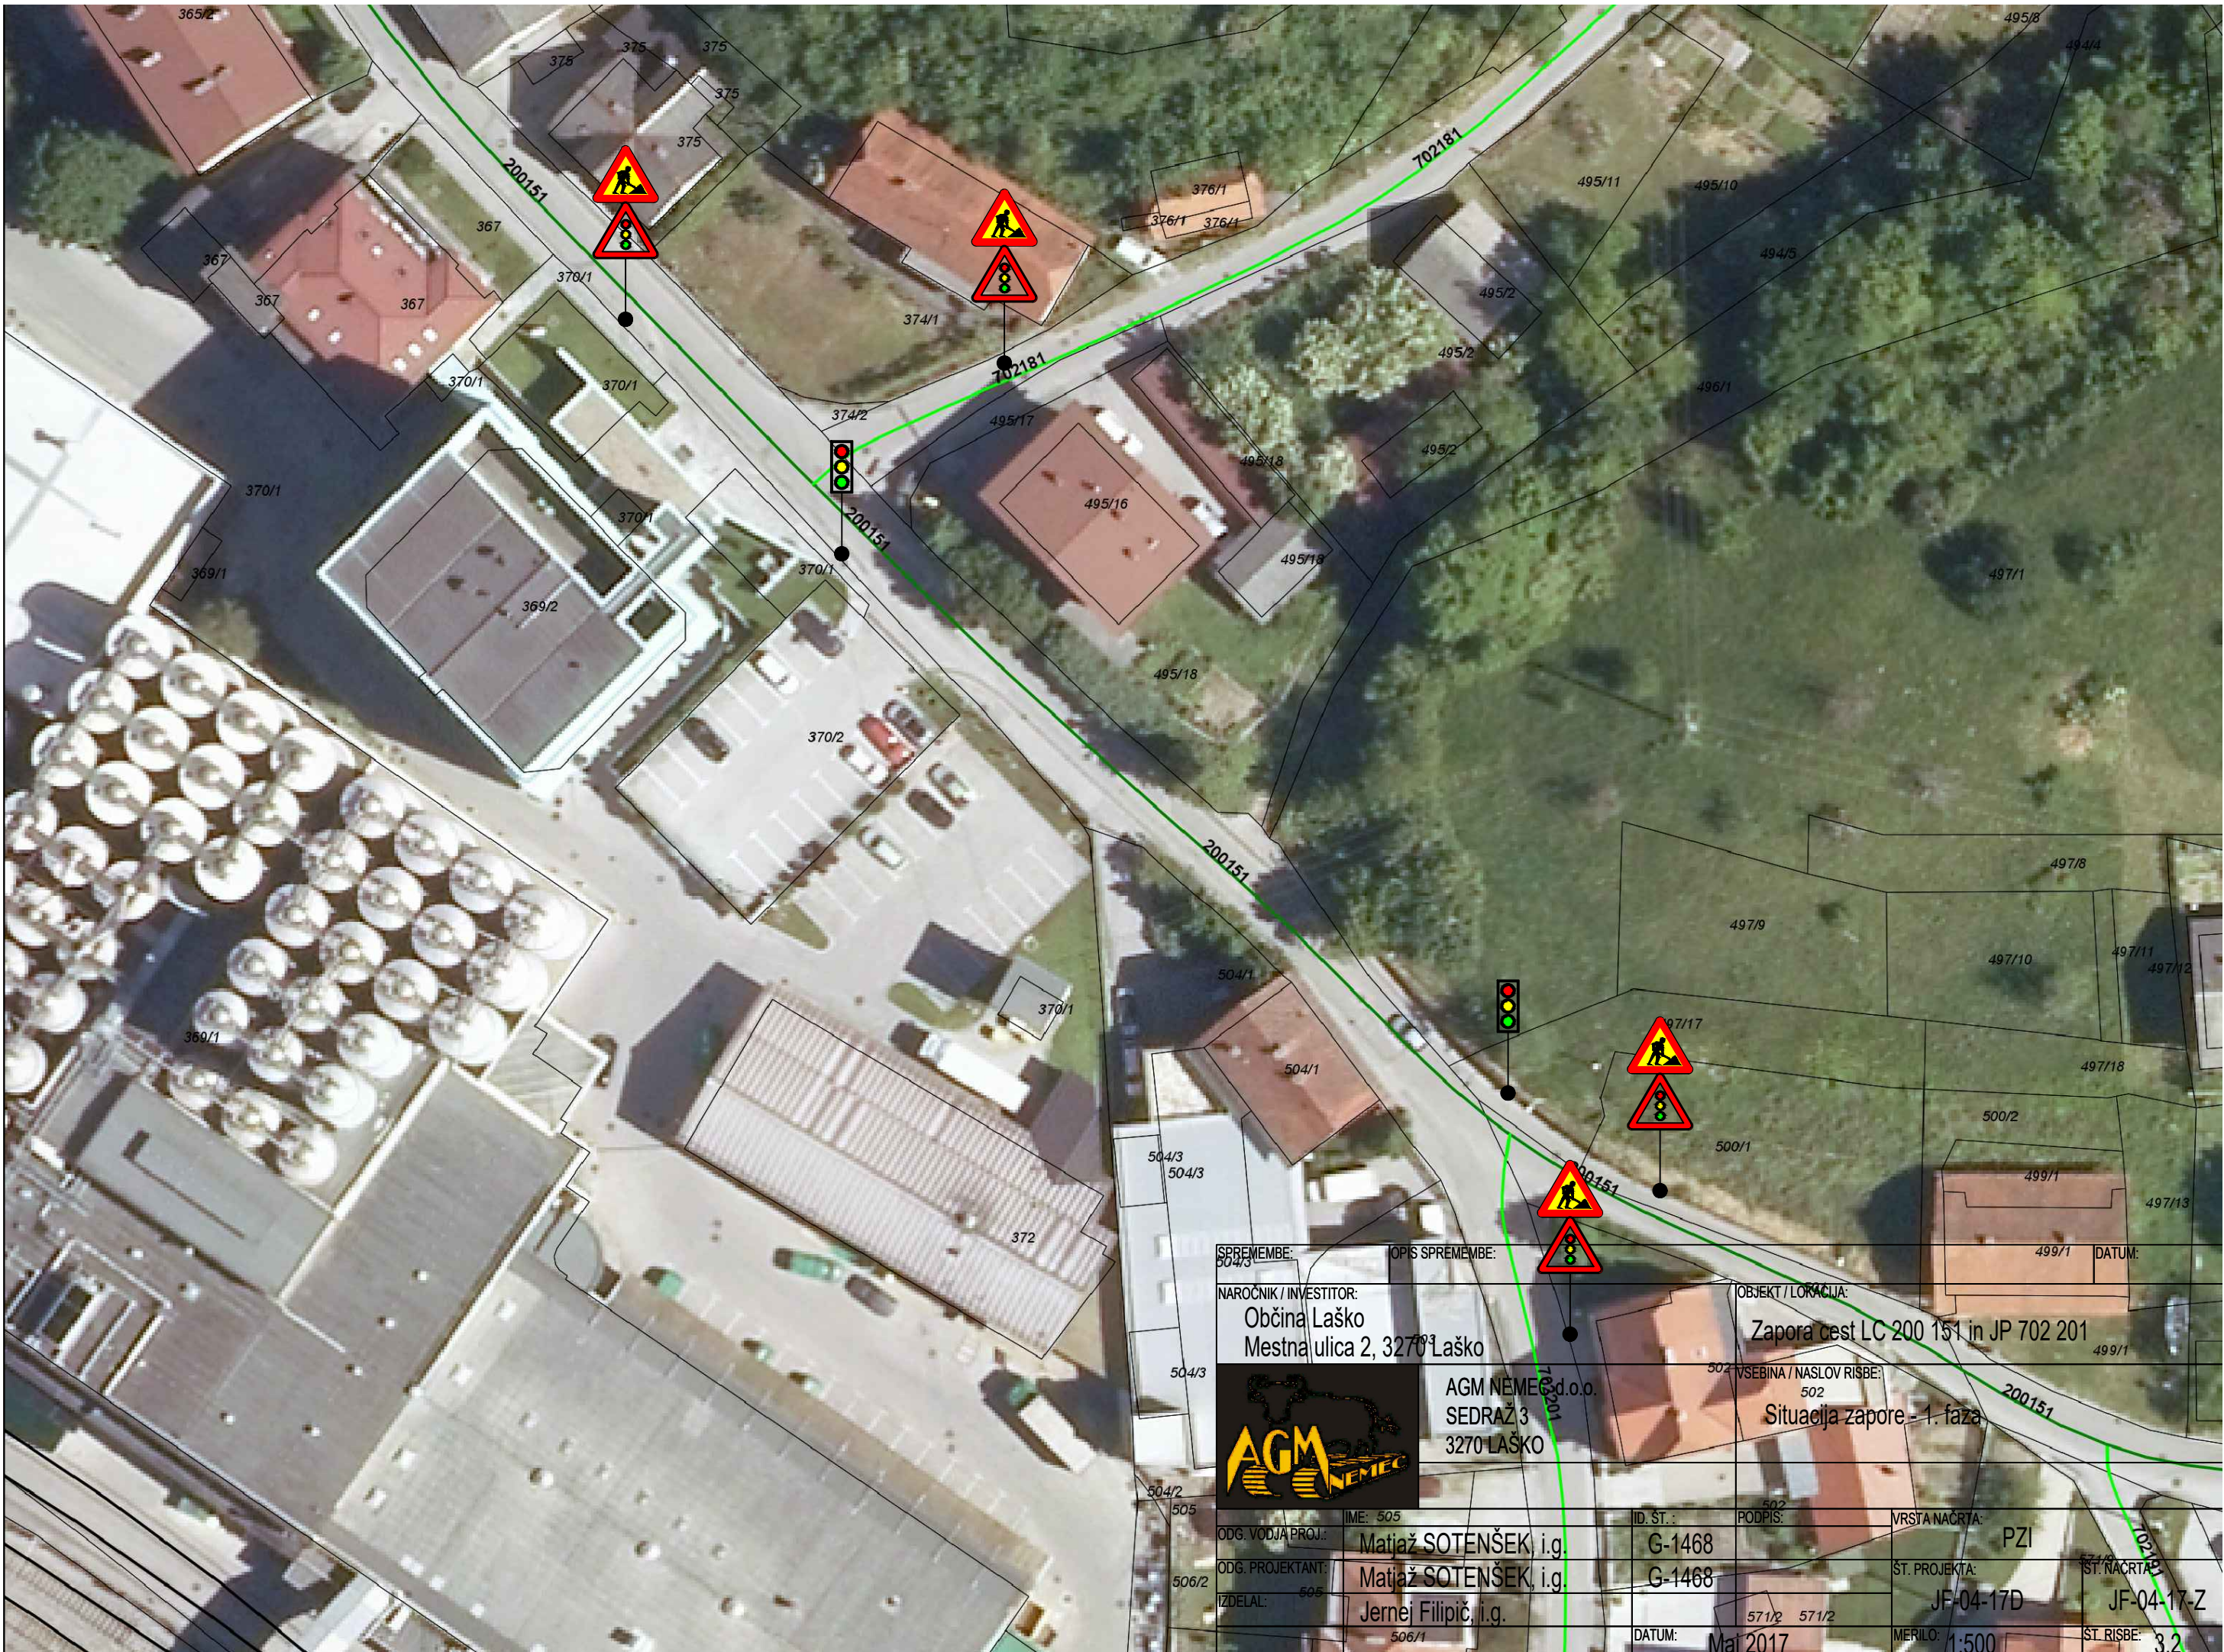


SPREMEMBE:	OPIS SPREMEMBE:	OBJEKT / LOKACIJA:	DATUM:
NAROČNIK / INVESTITOR:	AGM NEMEC d.o.o.	Zapora cest LC 200 151 in JP 702 201	
Občina Laško	SEDRAŽ 3		
Mestna ulica 2, 3270 Laško	3270 LAŠKO	Situacija zapore - 1. faza	
		VSEBINA / NASLOV RISBE:	
		502	
ODG. VODJA PROJ.:	IME: 505	ID. ŠT.:	VRSTA NACRTA:
Matjaž SOTENŠEK, i.g.		G-1468	PZI
ODG. PROJEKTANT:			ST. PROJEKTA:
Matjaž SOTENŠEK, i.g.		G-1468	JF-04-17D
IZDELAL:			ST. NACRTA:
Jernej Filipič, i.g.			JF-04-17-Z
		DATUM:	MERILO:
		571/2 571/2 Maj 2017	1:500
			ST. RISBE:
			3.2




SPREMEMBE:	OPIS SPREMEMBE:	DATUM:
NAROČNIK / INVESTITOR:	OBJEKT / LOKACIJA:	495/18
Občina Laško Mestna ulica 2, 3270 Laško	Zapora cest LC 200 151 in JP 702 201	495/18
	VSEBINA / NASLOV RISBE:	
AGM NEMEC d.o.o. SEDRAŽ 3 3270 LAŠKO	Situacija zapore - 2. faza	495/18
ODG. VODJA PROJ.:	IME:	ID. ST.:
ODG. PROJEKTANT:	Matjaž SOTENŠEK, i.g.	G-1468
IZDELAL:	Matjaž SOTENŠEK, i.g.	G-1468
	Jernej Filipič, i.g.	
	DATUM:	VRSTA NAČRTA:
	Mai 2017	PZI
		ST. PROJEKTA:
		JF-04-17D
		ST. NAČRTA:
		JF-04-17-Z
		ST. RISBE:
		3.3

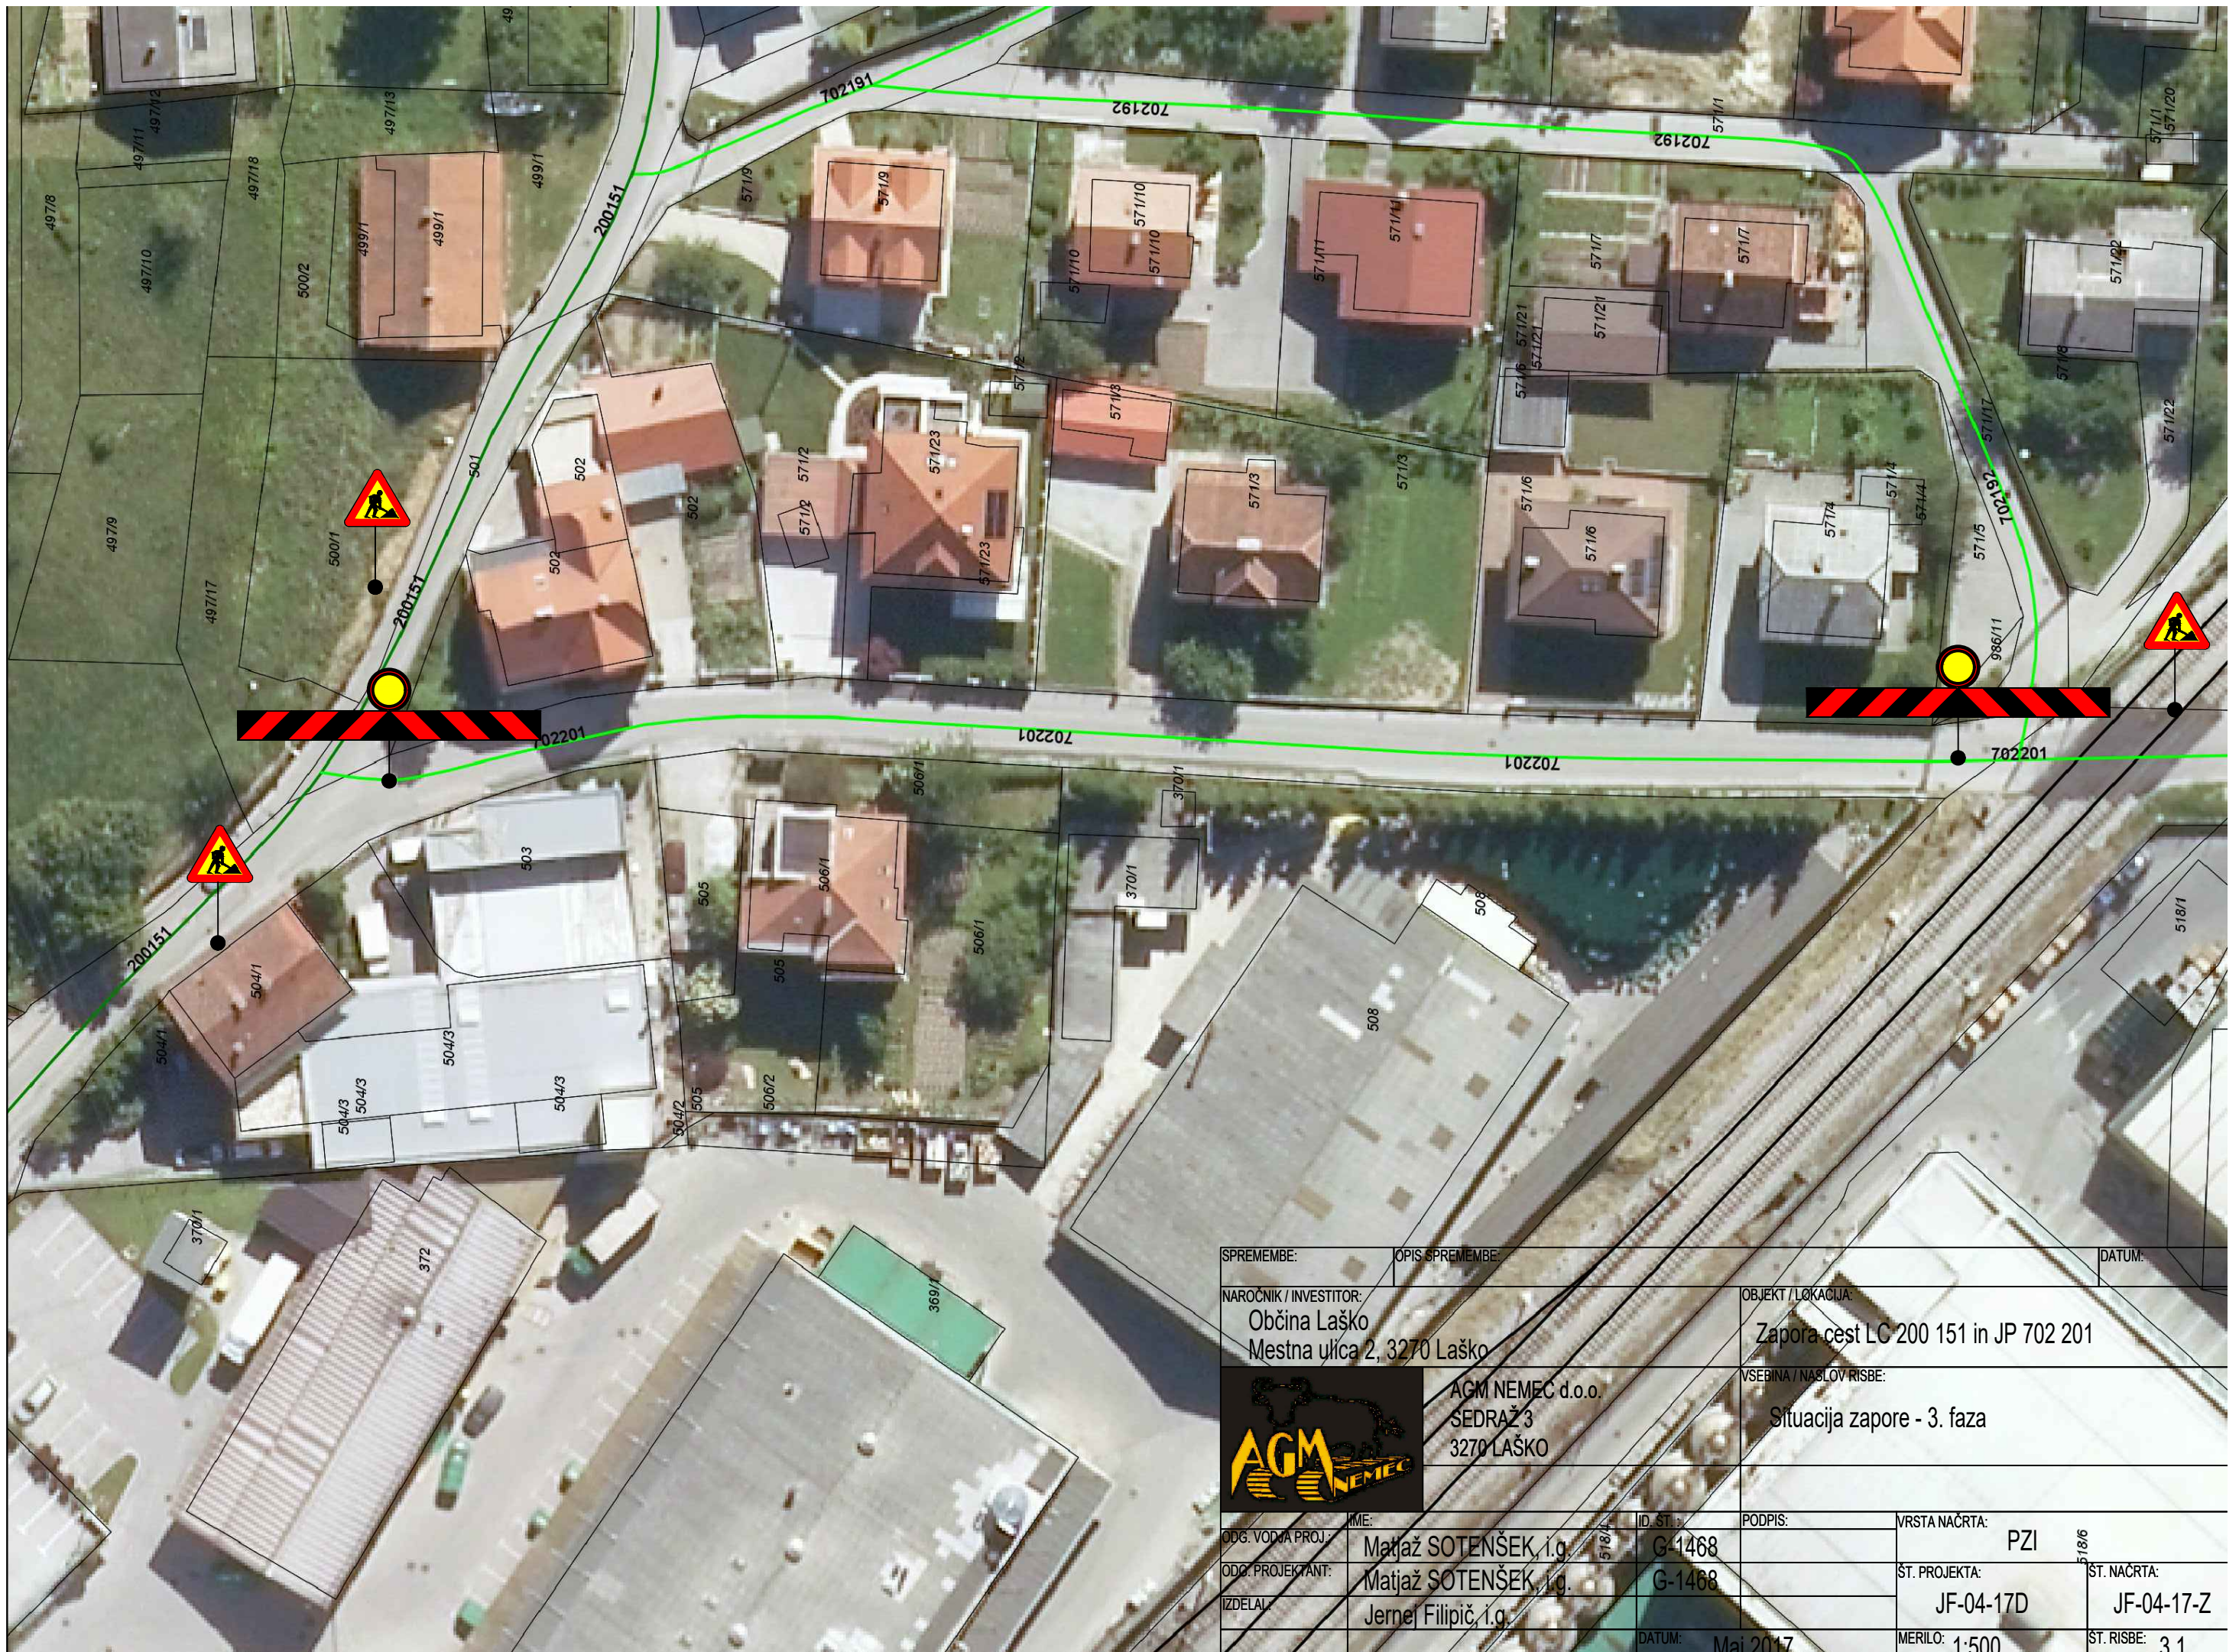

SPREMEMBE:	OPIS SPREMEMBE:	DATUM:	
NAROČNIK / INVESTITOR: Občina Laško Mestna ulica 2, 3270 Laško	OBJEKT / LOKACIJA: Zapora cest LC 200 151 in JP 702 201		
	AGM NEMEC d.o.o. SEDRAŽ 3 3270 LAŠKO	VSEBINA / NASLOV RISBE: Situacija zapore - 3. faza	
	ODG. VODJA PROJ.: Matjaž SOTENŠEK, i.g.	ID. ŠT.: G-1468	VRSTA NAČRTA: PZI
ODG. PROJEKTANT: Matjaž SOTENŠEK, i.g.	IZDELAL: Jernej Filipič, i.g.	DATUM: Maj 2017	ST. PROJEKTA: JF-04-17D
			ST. NAČRTA: JF-04-17-Z
			MERILO: 1:500
			ST. RISBE: 3.1

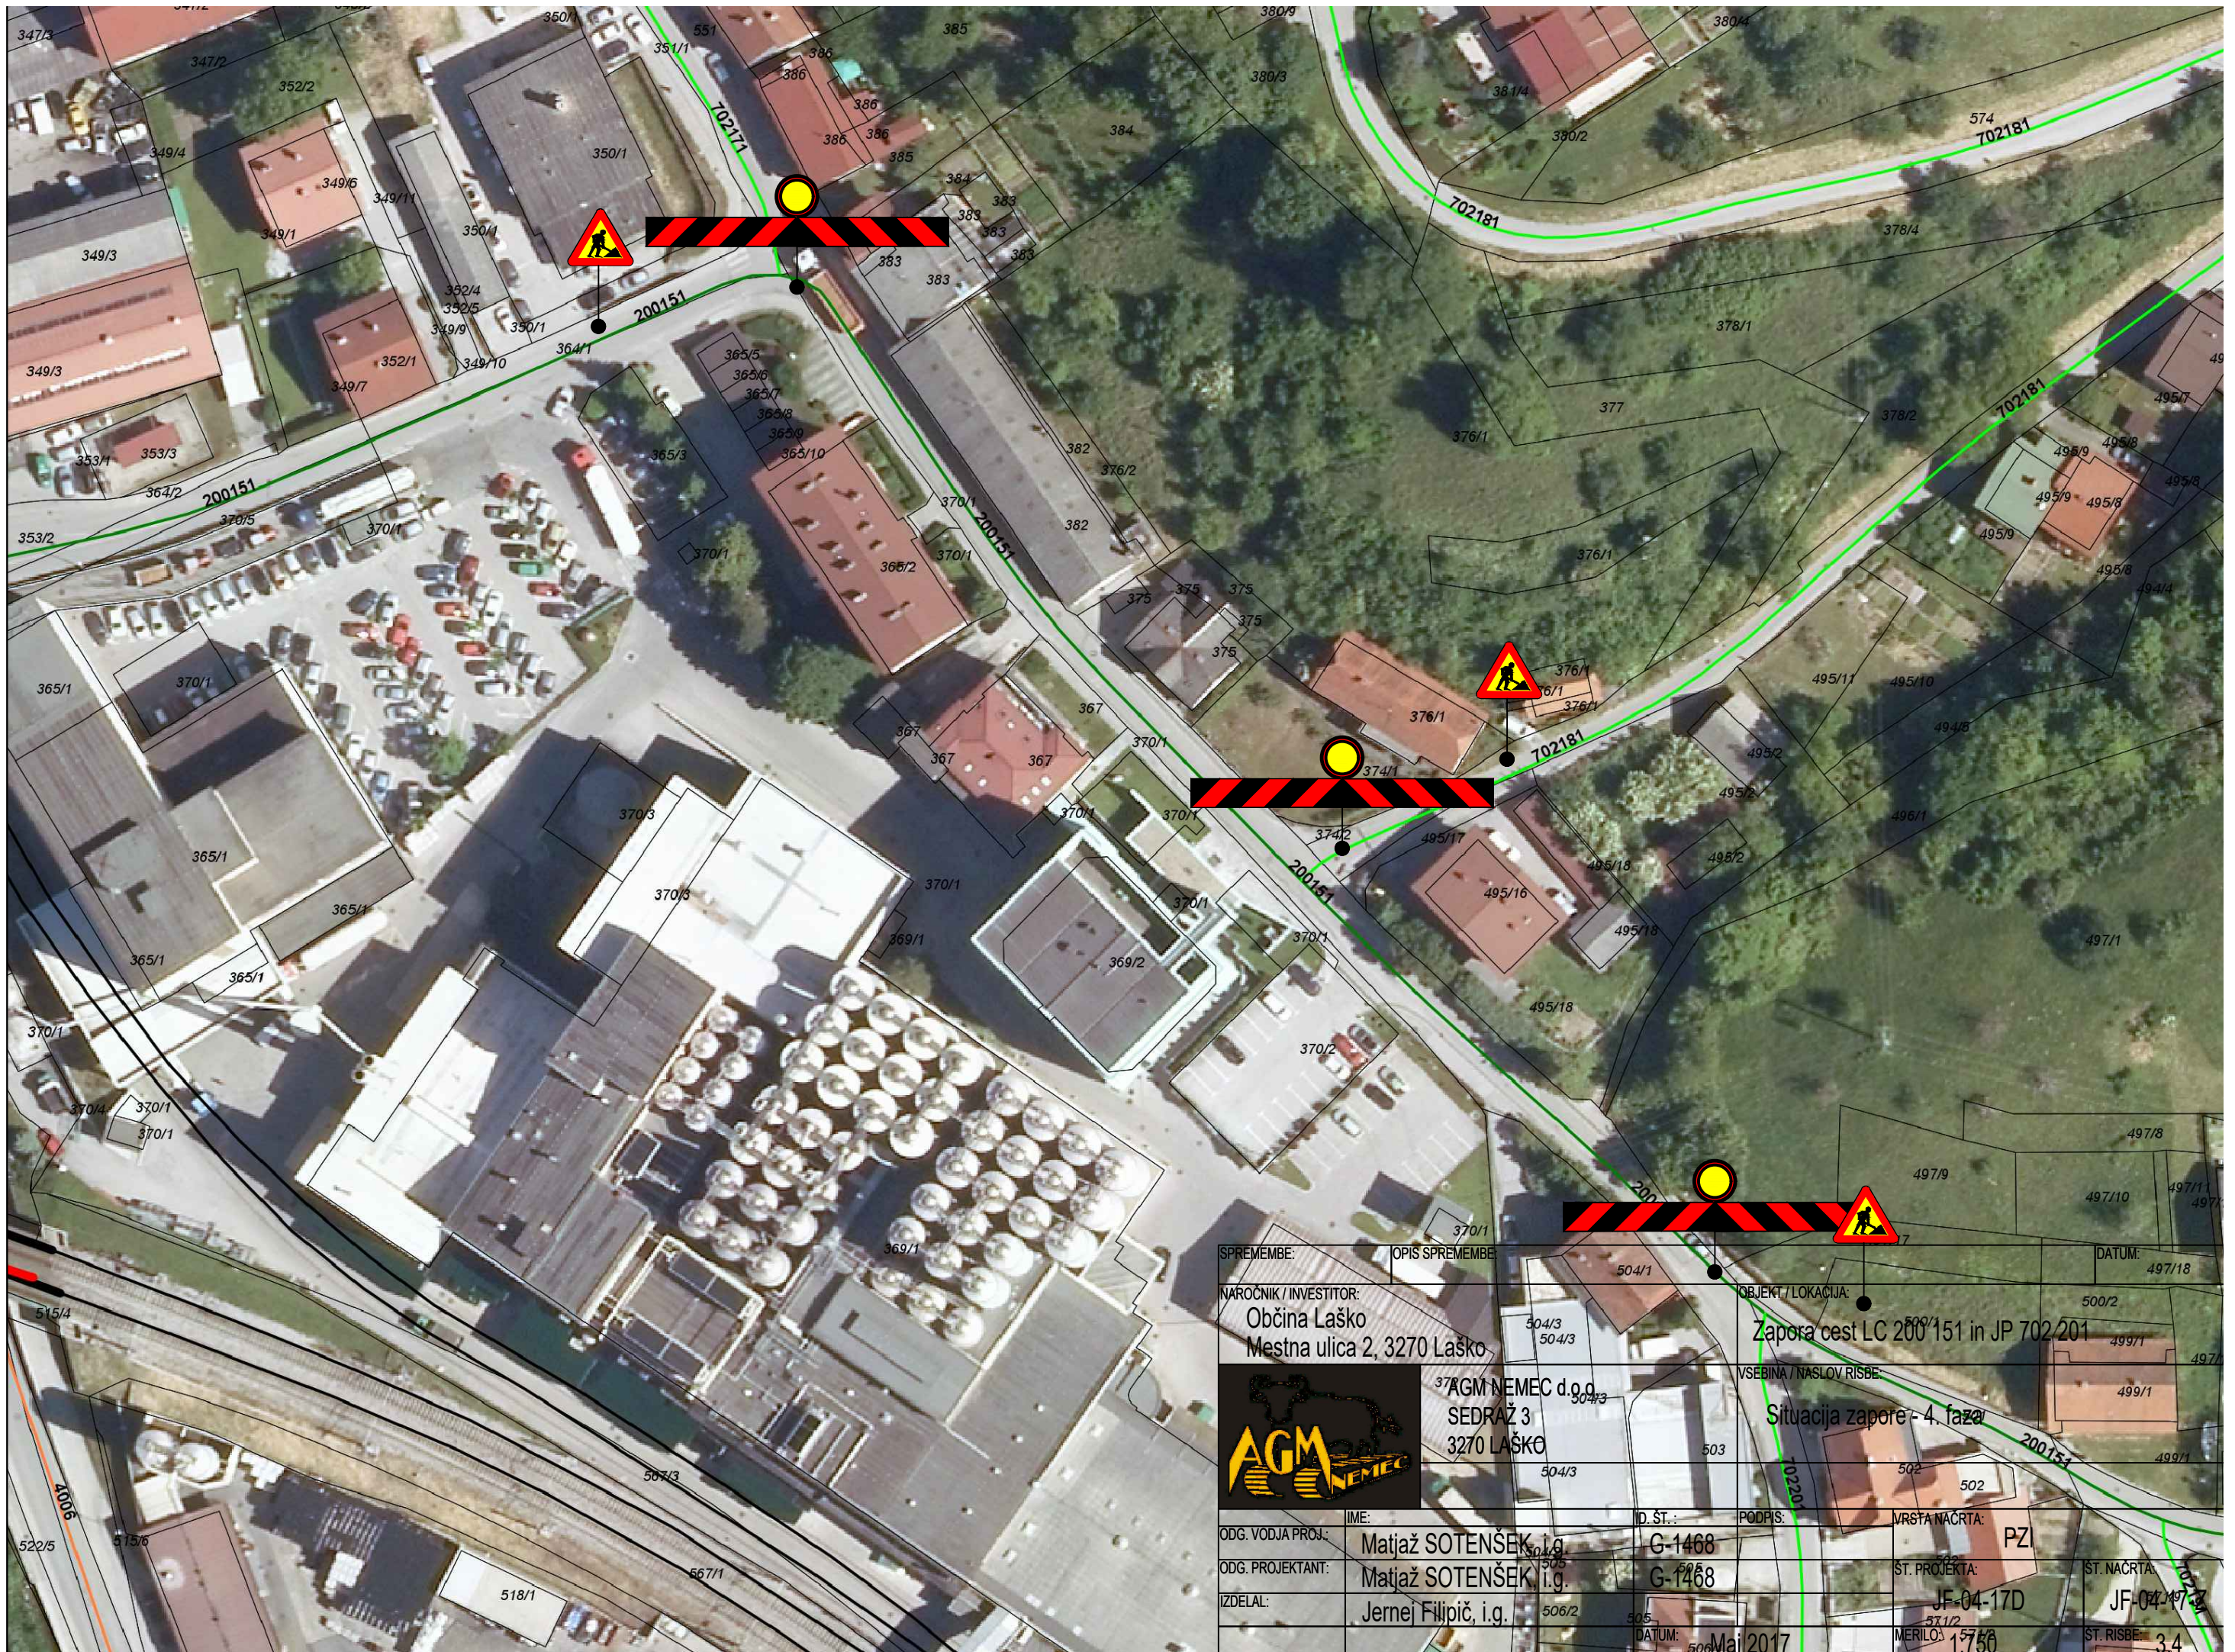

SPREMEMBE:	OPIS SPREMEMBE:	DATUM:
NAROČNIK / INVESTITOR:	Občina Laško Mestna ulica 2, 3270 Laško	OBJEKT / LOKACIJA:
		Zapora cest LC 200/151 in JP 702/201 VSEBINA / NASLOV RISBE: Situacija zapore - 4. faza
ODG. VODJA PROJ.:	IME: Matjaž SOTENŠEK, i.g.	ID. ŠT.:
ODG. PROJEKTANT:	Matjaž SOTENŠEK, i.g.	PODPIS:
IZDELAL:	Jernej Filipič, i.g.	VRSTA NACRTA:
		PZI
		ST. PROJEKTA:
		JF-04-17D
		ST. NACRTA:
		JF-04-197-3
		DATUM:
		Mai 2017
		MERILO:
		1:750
		ST. RISBE:
		3.4