




Projektant:		MARJAN PUREBER s.p.		inženiring projektiranje nadzor izvedba	
Naročnik:		OBČINA LAŠKO, MESTNA ULICA 2 - 3270 LAŠKO			
Opis:		TURISTIČNO INFORMACIJSKI CENTER- INFO POINT in BAR			
Vrsta načrta:		VODOVOD in KANALIZACIJA			
Naslov risbe:		SITUACIJA KOMUNALNIH VODOV			
Ime in priimek		Identif. štev.	Podpis:		
Vodja projekta:		G. VESEL, u.d.l.a.,	ZAPS 0493 A		
Odg. projektant:		M. PUREBER str. 1ah.	S-9029		
Datum:		Merilo:	Faza:	Št. proj.:	Spremembe:
november 2017		1:100	PZI	2965 - 17	Št. lista: 1

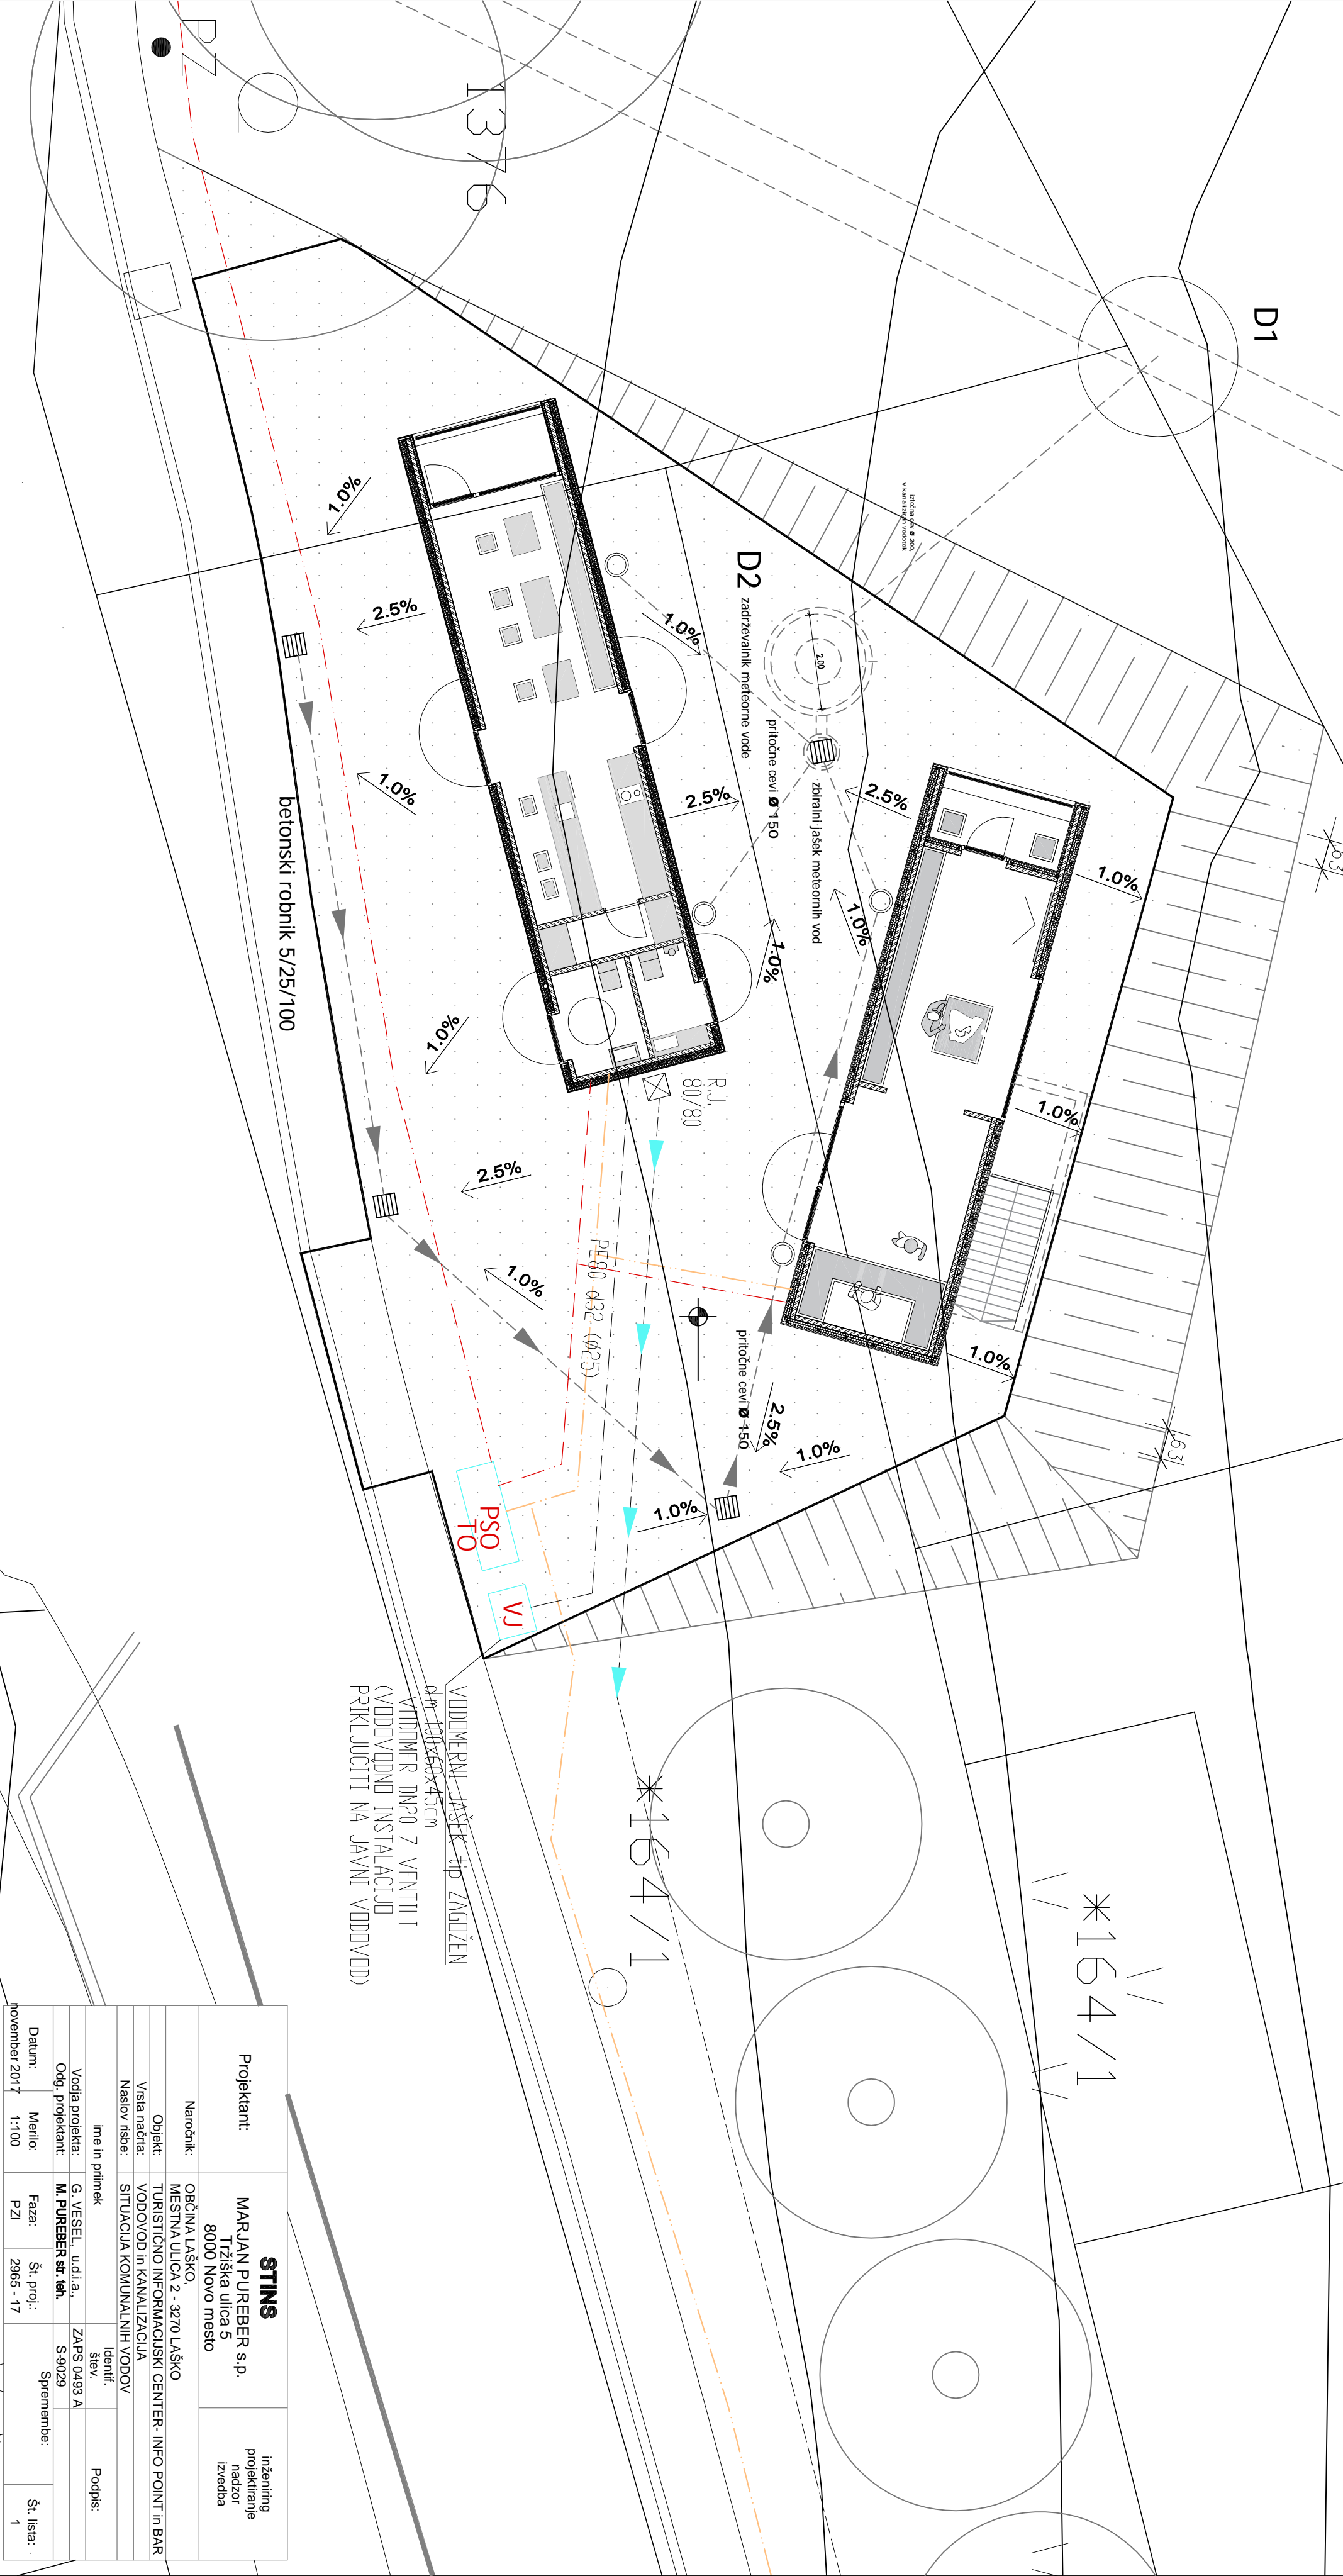


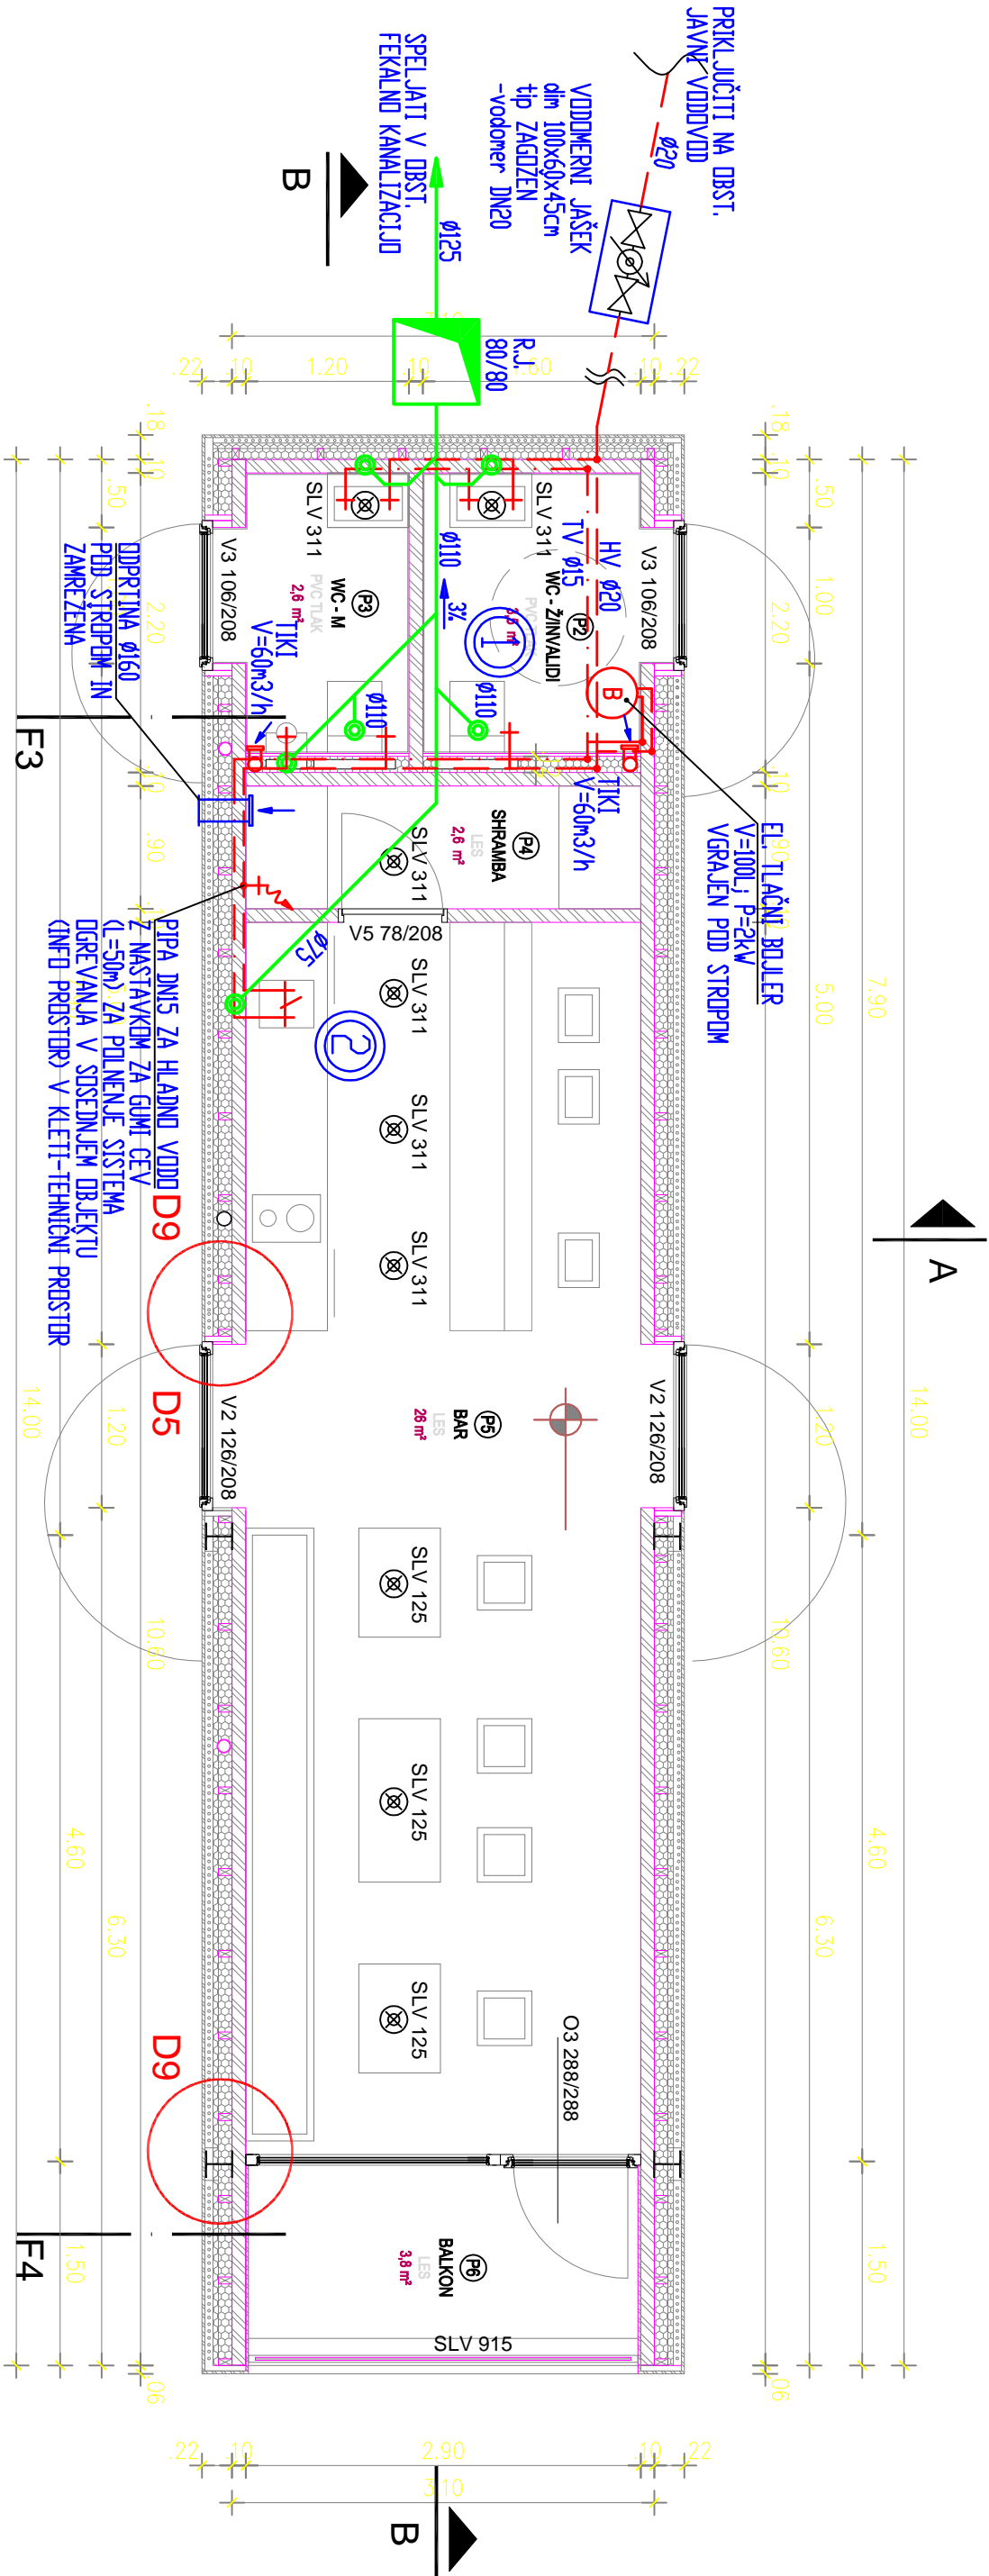

Projektant:	STINS MARJAN PUREBER s.p. Tržiška ulica 5 8000 Novo mesto		inženiring projektiranje nadzor izvedba
Naročnik:	OBČINA LAŠKO, MESTNA ULICA 2 - 3270 LAŠKO		
Objekt:	TURISTIČNO INFORMACIJSKI CENTER- BAR		
Vrsta načrta:	VODOVOD IN KANALIZACIJA		
Naslov risbe:	TLORIS PRITILČJA		
ime in priimek		Identif. štev.	Podpis:
Vodja projekta:		G. VESEL, u.d.i.a.,	ZAPS 0493 A
Odg. projektant:		M. PUREBER str. teh.	S-9029
Datum:	Merilo:	Faza:	Št. proj.:
november 2017	1:50	PZI	3015 - 17
Spremembe:			Št. lista:
			2

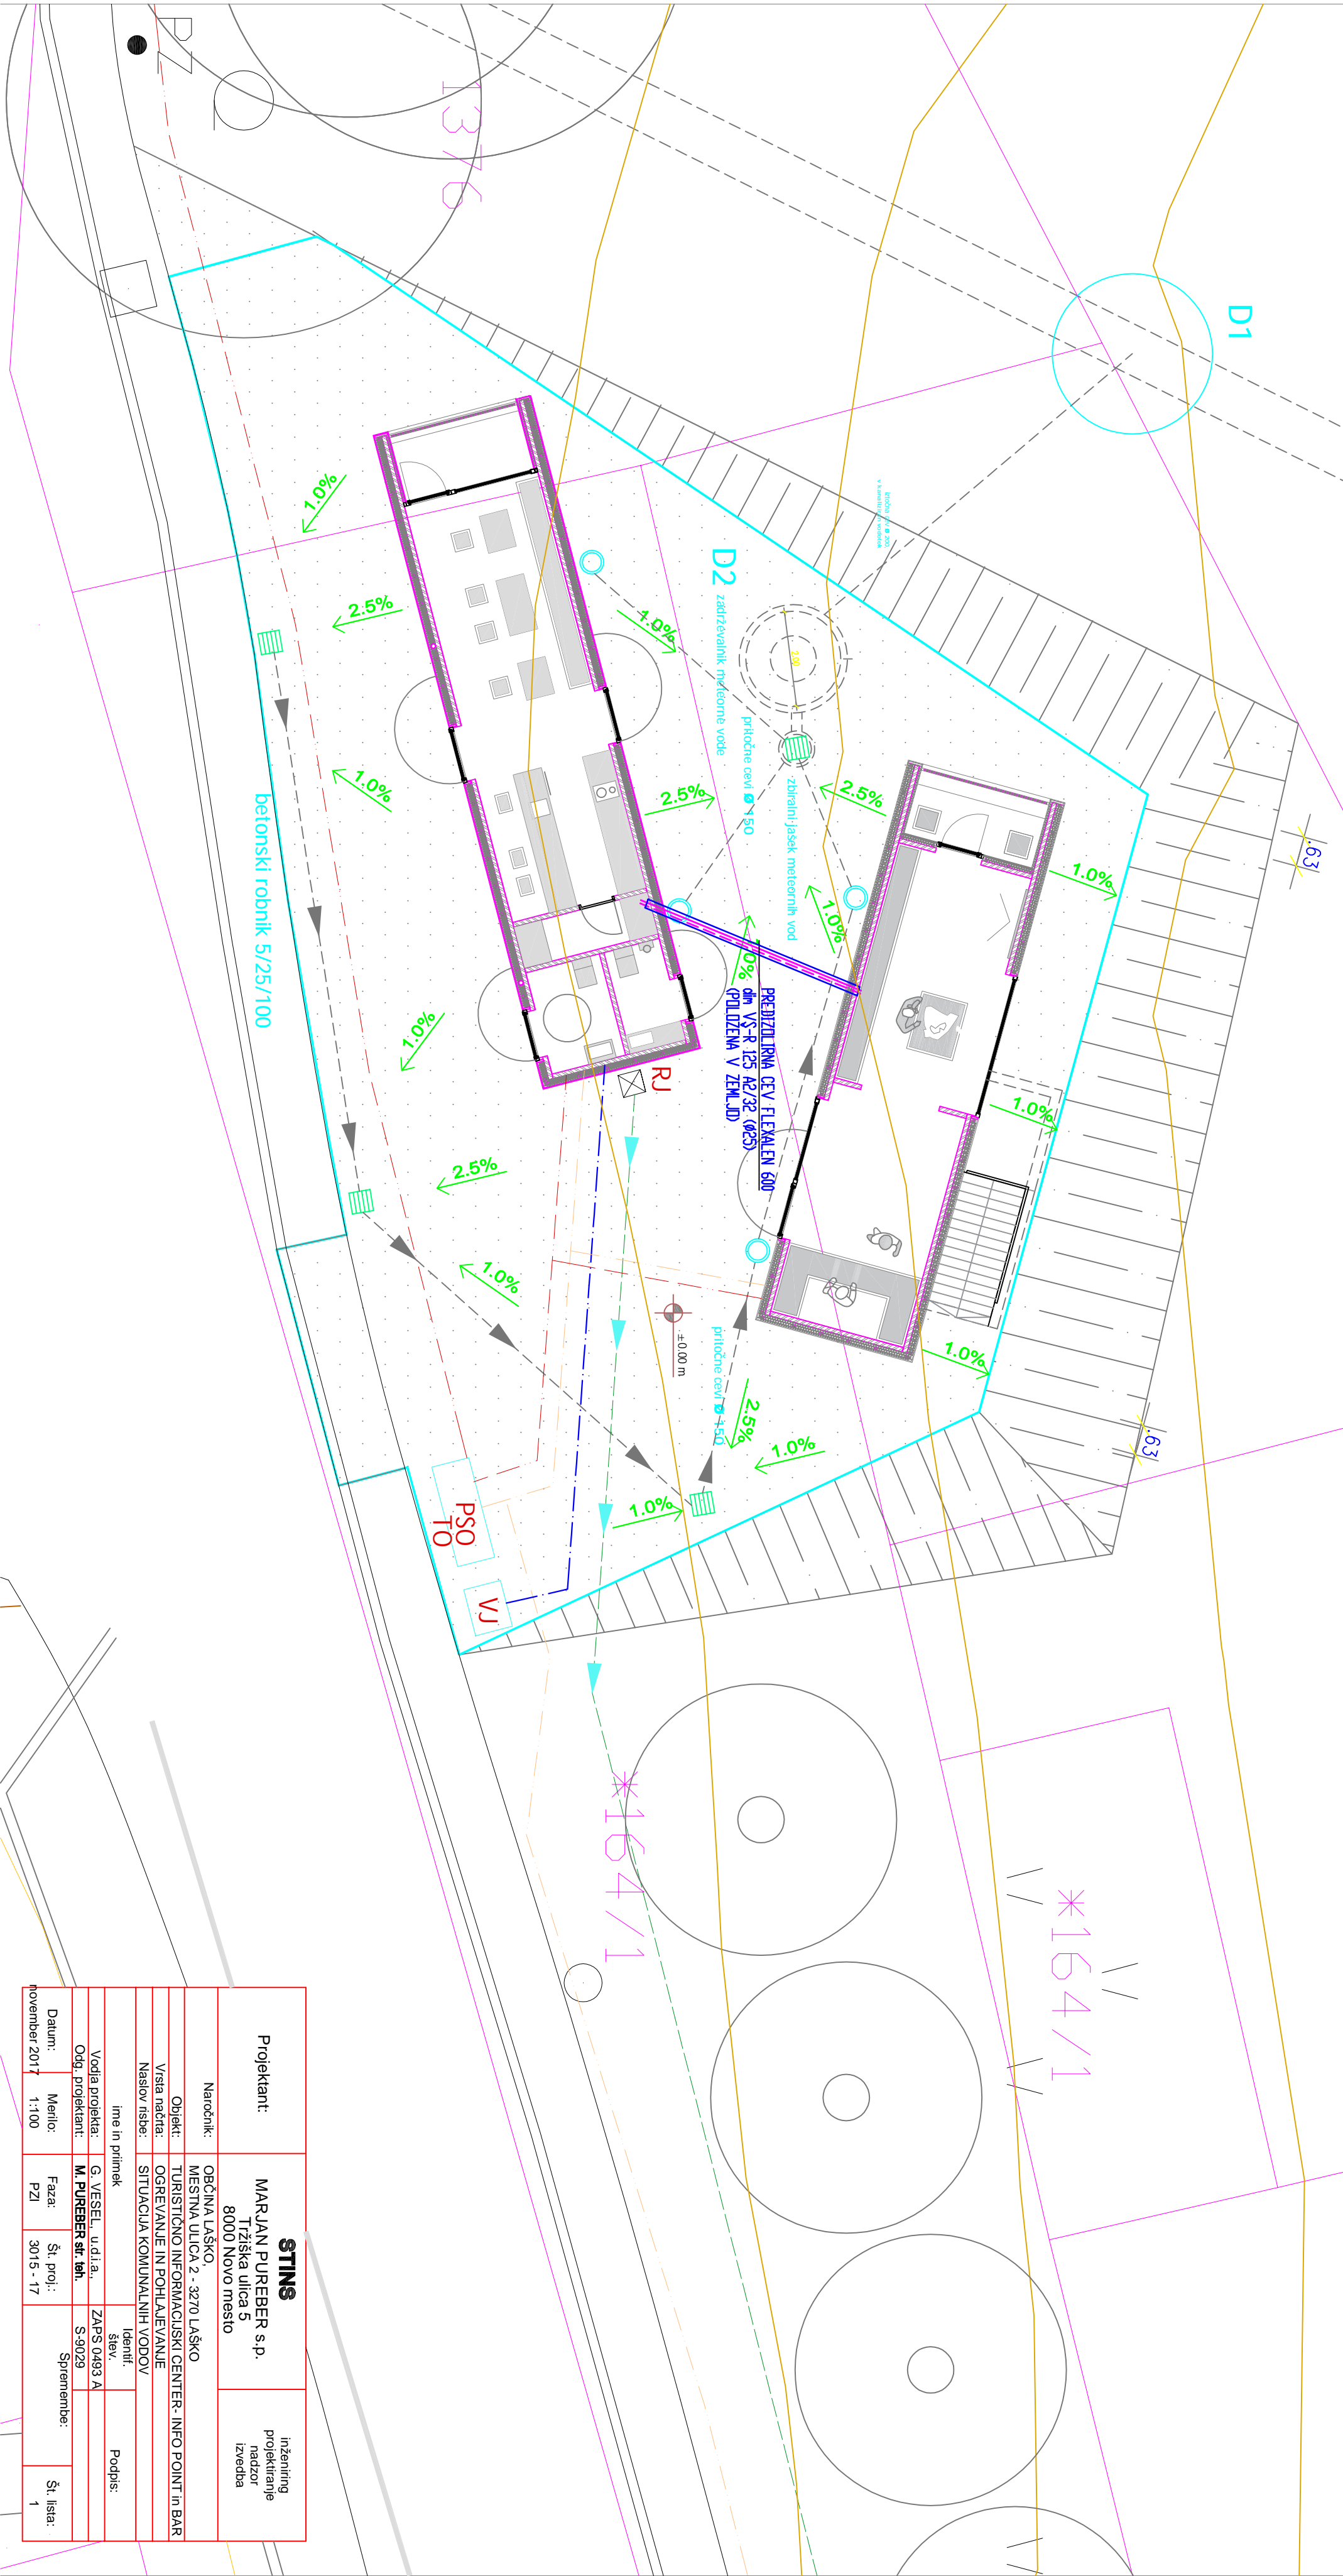


Projektant:		STINS		inženiring projektiranje nadzor izvedba	
Naročnik:		MARJAN PUREBER s.p. Tržiška ulica 5 8000 Novo mesto			
Objekt:		OBČINA LAŠKO MESTNA ULICA 2 - 3270 LAŠKO			
Vrsta načrta:		TURISTIČNO INFORMACIJSKI CENTER - INFO POINT in BAR			
Naslov risbe:		OGREVANJE IN POHLAJEVANJE SITUACIJA KOMUNALNIH VODOV			
Ime in priimek		Identif. štev.		Podpis:	
Vodja projekta:		G. VESEL, u.d.i.a.		ZAPS 0493 A	
Odgoj. projektant:		M. PUREBER, str. teh.		S-9029	
Datum:		Merilo:		Faza:	
november 2017		1:100		PZI	
				Št. proj.:	
				3015 - 17	
				Spremembe:	
				Št. lista:	
				1	

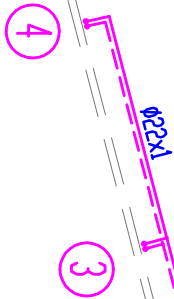

Projektant:		STINS		inženiring projektiranje nadzor izvedba	
Naročnik:		OBČINA LAŠKO, MESTNA ULICA 2 - 3270 LAŠKO			
Objekt:		TURISTIČNO INFORMACIJSKI CENTER - INFO POINT IN BAR			
Vrsta načrta:		OGREVAVALNI POHLAJEVANJE			
Nastov risbe:		TLORIS KLETI, TEHNIČNI PROSTOR			
ime in priimek		Identif. štev.		Podpis:	
Vodja projekta:		G. VESEL, u.d.a.,			
Odg. projektant:		M. PUREBER str. 1eh.		ZAPŠ 0493 A	
Datum:		Merilo:		Spremembe:	
November 2017		1:100		Faza:	
		PZI		Št. prof.:	
				3015 - 17	
				Št. lista:	
				2	

PRTLİÇJE

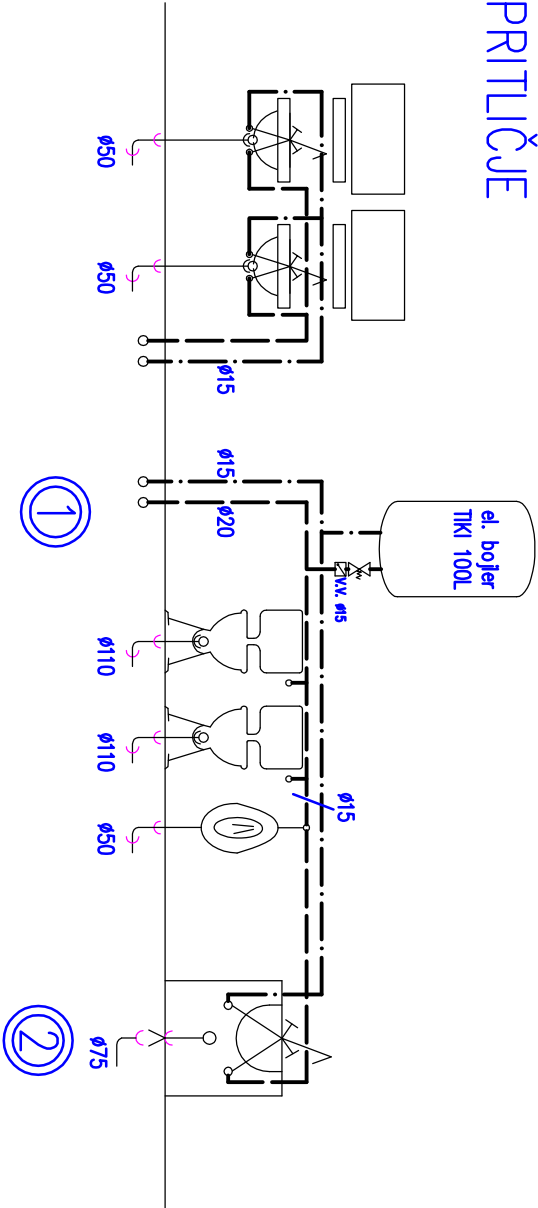

			inženiring projektiranje nadzor izvedba		
Projektant:		STINS MARJAN PUREBER s.p. Tržiška ulica 5 8000 Novo mesto			
Naročnik:		OBČINA LAŠKO, MESTNA ULICA 2 - 3270 LAŠKO			
Objekt:		TURISTIČNO INFORMACIJSKI CENTER - BAR			
Vrsta načrta:		VODOVOD in KANALIZACIJA			
Naslov risbe:		SHEMA DIVIŽNIH VODOV			
ime in priimek		Identif. štev.	Podpis:		
Vodja projekta:		G. VESEL, u.d.i.a.,	ZAPS 0493 A		
Odg. projektant:		M. PUREBER str. teh.	S-9029		
Datum:		Merilo:	Faza:	Št. proj.:	
november 2017	1:50	PZI	3015 - 17	Spremembe:	
				Št. lista:	
				3	