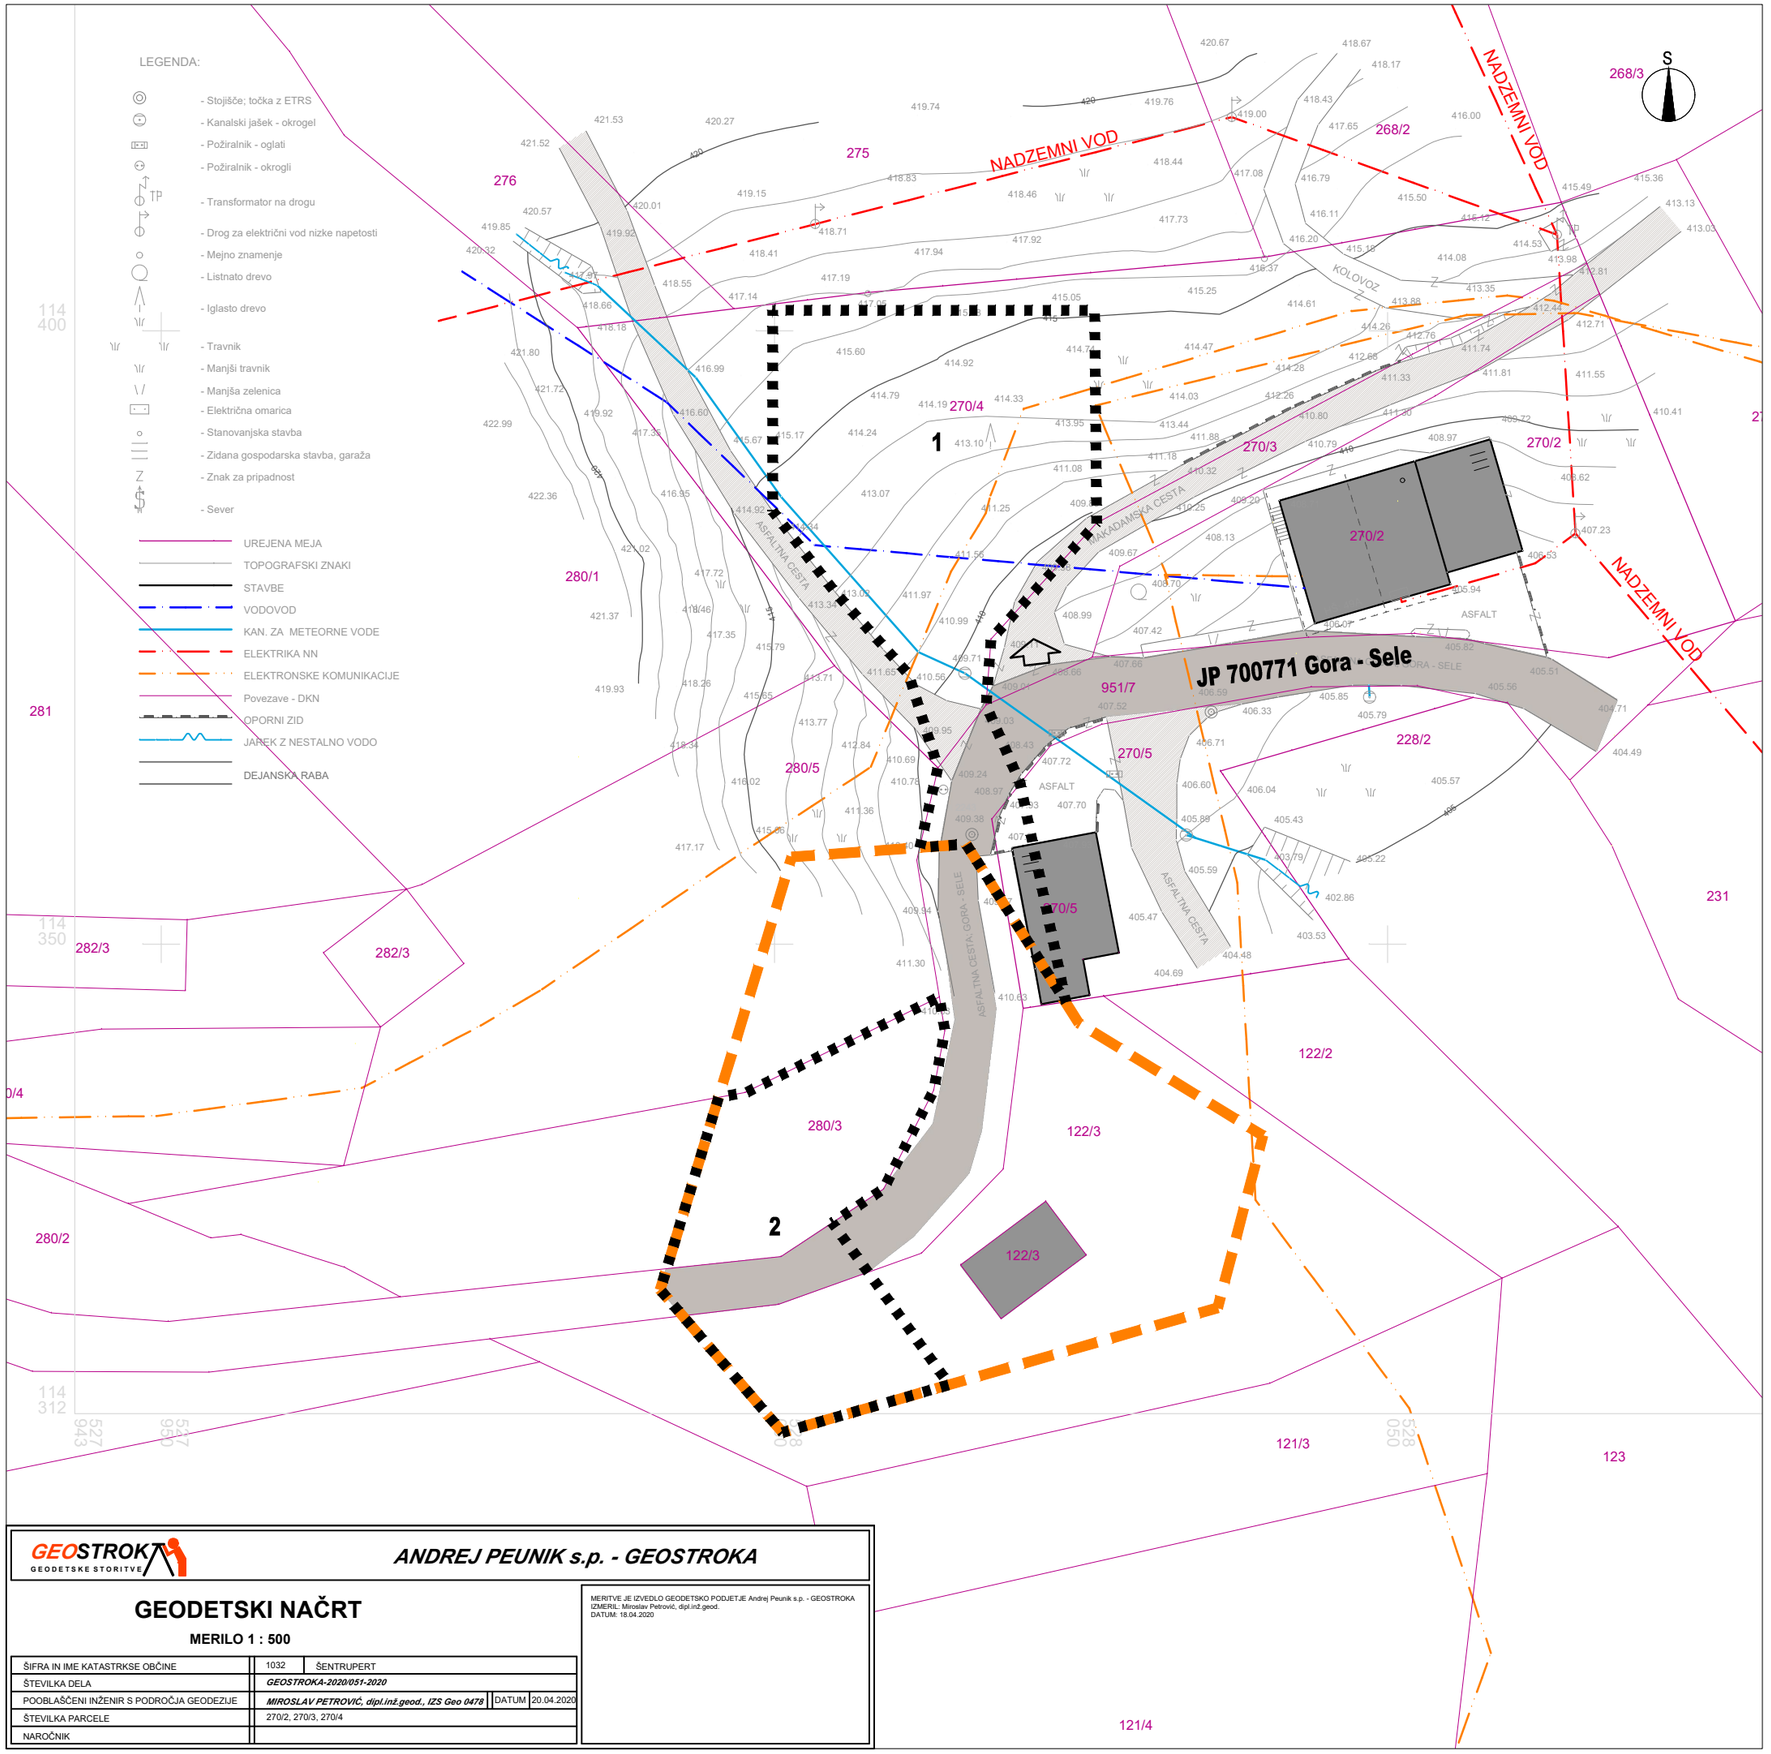

GEOSTROKA GEODETSKE STORITVE

ANDREJ PEUNIK s.p. - GEOSTROKA

GEODETSKI NAČRT

MERILO 1 : 500

ŠIFRA IN IME KATASTRSKE OBČINE	1032	ŠENTRUPERT
ŠTEVILKA DELA	*GEOSTROKA-2020/051-2020*	
POOBLAŠČENI INŽENIR S PODROČJA GEODEZIJE	*MIROSLAV PETROVIĆ, dipl.inž.geod., IZS Geo 0478*	DATUM 20.04.2020
ŠTEVILKA PARCELE	270/2, 270/3, 270/4	
NAROČNIK		

MERITVE JE IZVEDLO GEODETSKO PODJETJE Andrej Peunik s.p. - GEOSTROKA
IZMERIL: Miroslav Petrović, dipl.inž.geod.
DATUM: 18.04.2020

L E G E N D A

OBSTOJEČE | PREDVIDENO

MEJE
območje lokacijske preveritve:
1 širitev
2 izvzem
območje stavbnega zemljišča na posamični poselitvi (izvorno območje)
parcelne meje

OBJEKTI
stanovanjski objekt
pomožni objekt

PROMET
dostop in dovoz na območje
javna pot JP 700771 Gora – Sele
makadamska cesta

GOSPODARSKA JAVNA INFRASTRUKTURA IN PRIKLJUČEVANJE
vodovod – lastno zajetje
kanal za meteorne vode
NN elektro omrežje
telekomunikacijsko omrežje

ELABORAT LOKACIJSKE PREVERITVE ZA DOLOČITEV OBSEGA STAVBNEGA ZEMLJIŠČA PRI POSAMIČNI POSELITVI

SITUACIJA OBSTOJEČEGA STANJA Z INVENTARIZACIJO
M 1:500

Št. projekta: 20/20
Datum: maj 2020

NEPOOBLAŠČENO KOPIRANJE IN RAZMNOŽEVANJE NI DOVOLJENO

Razvojni center
PLANIRANJE d.o.o. Celje
Ulica XIV. divizije 14, 3000 Celje