



KARAKTERISTIČNA PREREZA DRENEŽNIH REBER, M 1:200

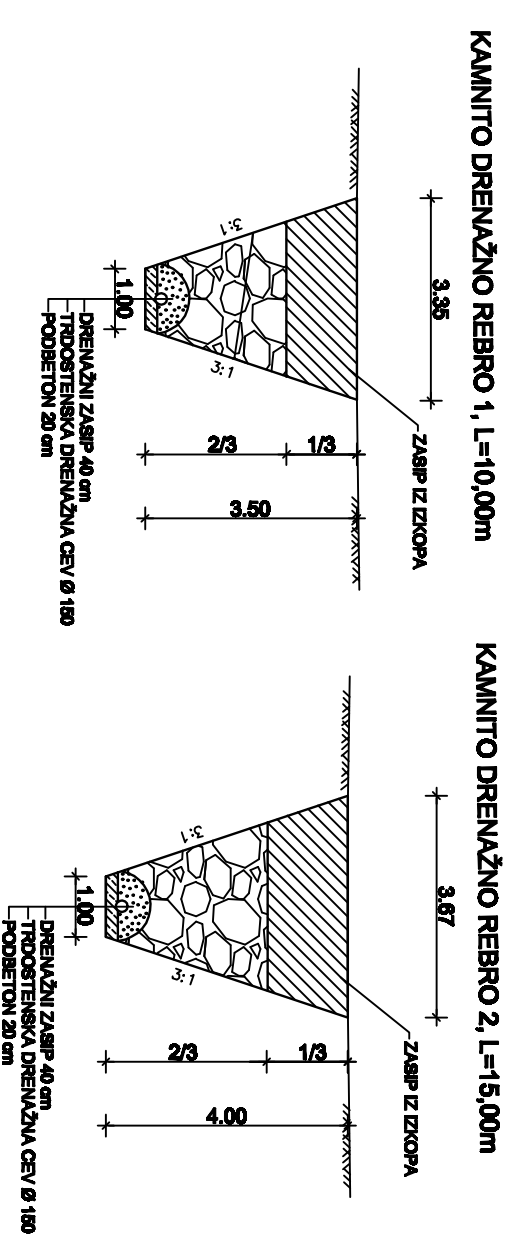

Izvajalec <b>PROCOM d.o.o.</b> Gradbeni in geotehnični inženiring ter projektne službe d.o.o. Svetitska ulica 22, 2000 MARIBOR		oblasti / funkcije <b>Svetitska ulica 22, 2000 Maribor, Slovenija</b> Brezkova ulica 10, 2000 Maribor	
naročnik <b>OBČINA LAŠKO</b> Mestna ulica 2, 3770 LAŠKO		podobnik / del objekta	
investitor <b>OBČINA LAŠKO</b> Mestna ulica 2, 3770 LAŠKO		veščina / vsebina ribice <b>SITUACIJA PREDLOGA BIVLICE</b>	
odgov. vodja projekta <b>D. MUHIČ DČ</b>		tupo	
odgov. oblikovalec <b>K. MUHIČ DČ</b>		ELABORAT	
izvedba		merilo <b>1:250</b>	
kontroliral		Svetitska ulica 22, 2000 Maribor	
id. št. IZS <b>2155</b>		št. listov <b>3</b>	
id. št. IZS <b>1612/2015</b>		datum <b>Februar 2016</b>	
št. odobritev <b>1.5</b>		št. listov <b>1.5</b>	

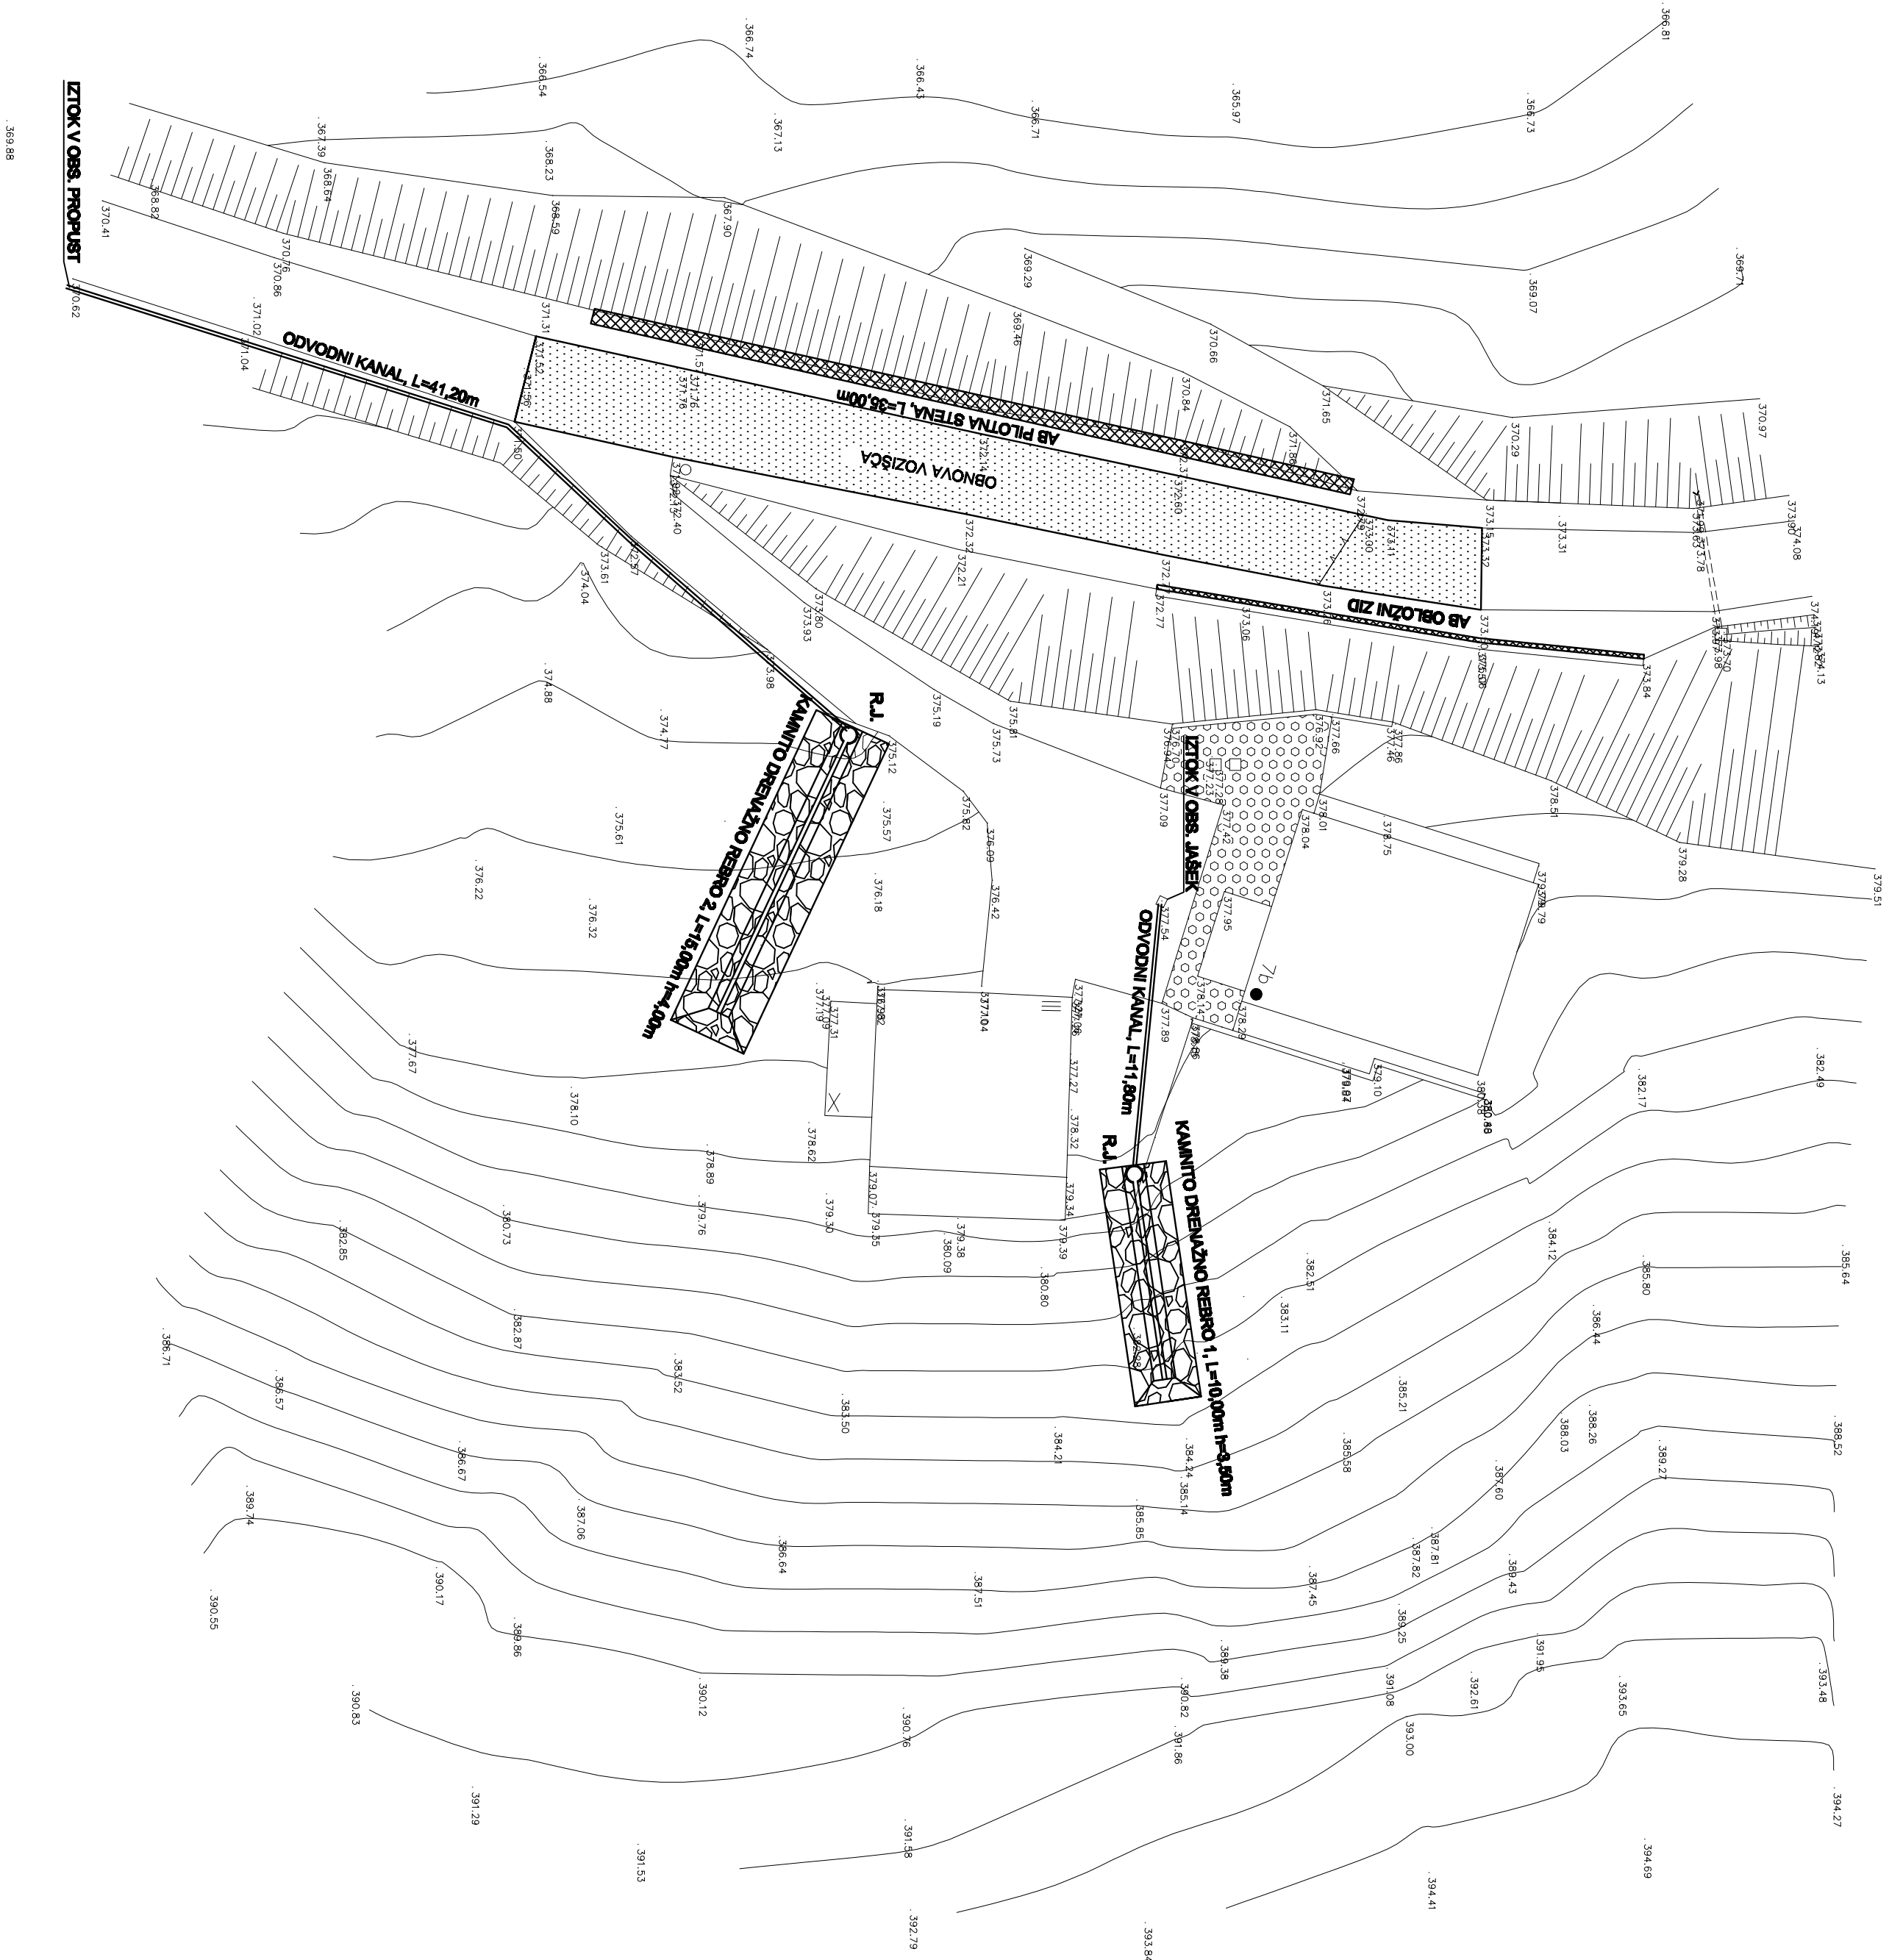

IZLOK V OBR. PROJEKT  
3.00.00