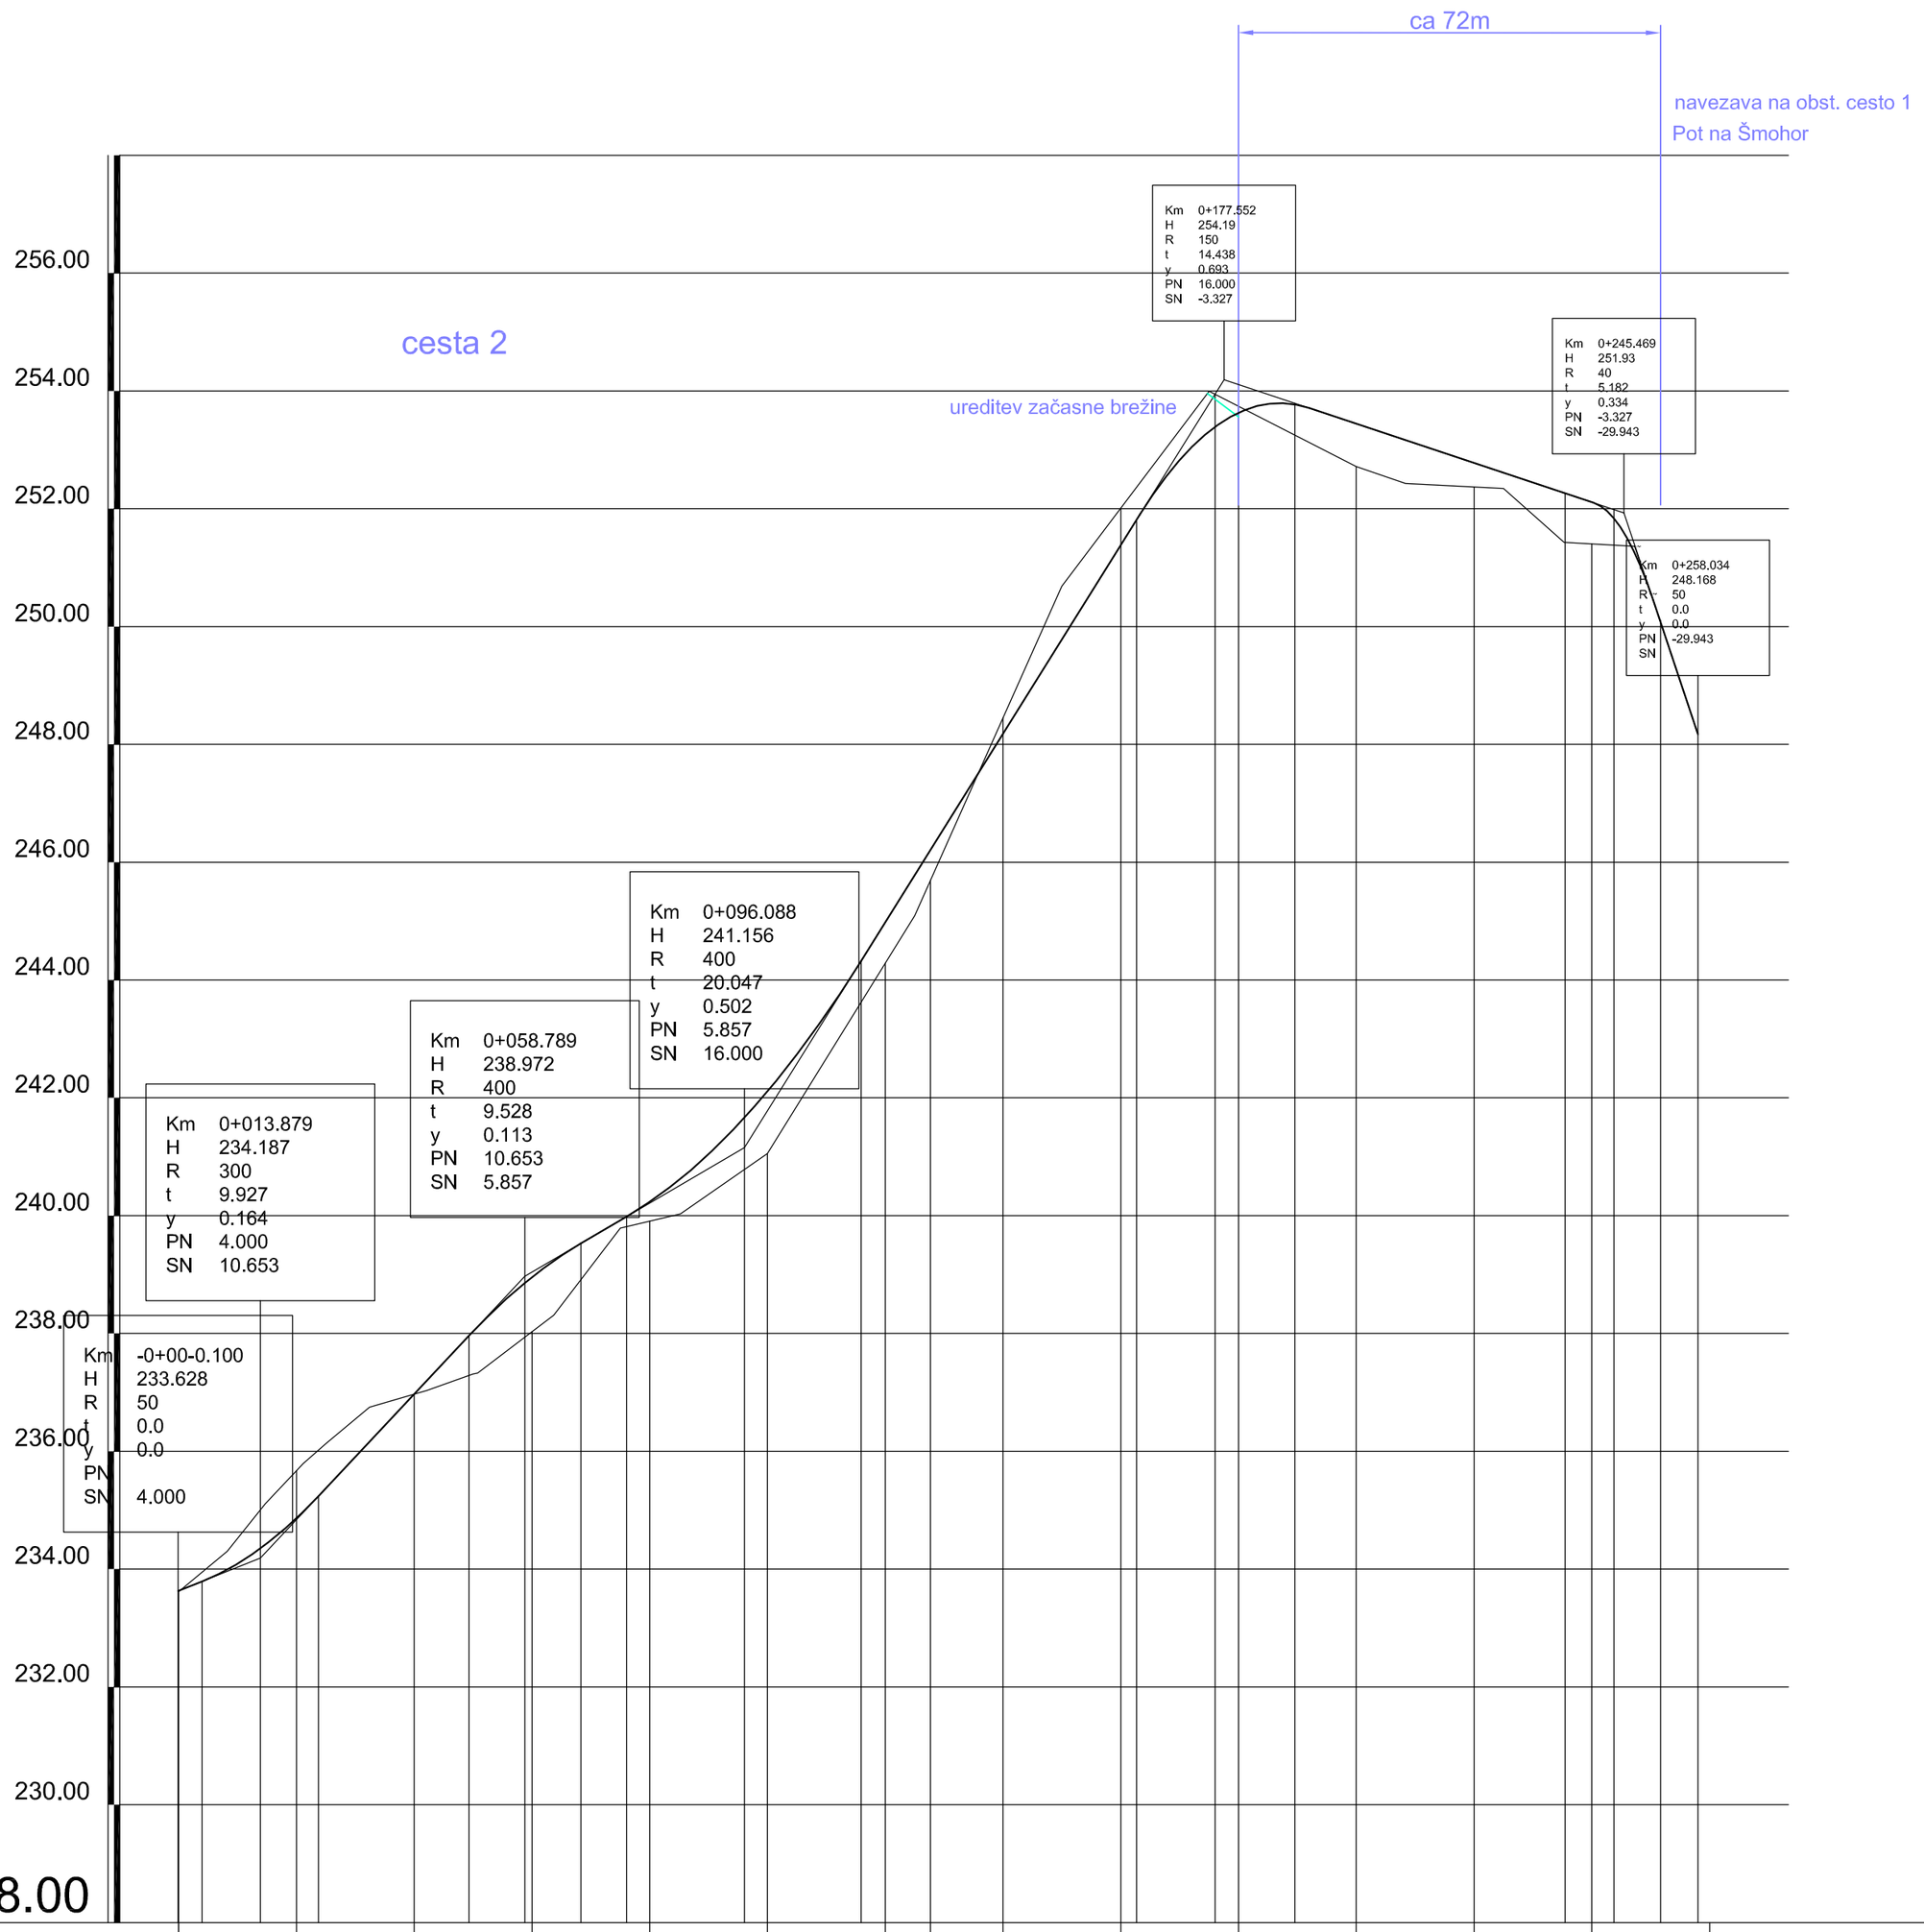
ca 72m
navezava na obst. cesto 1
Pot na Šmohor
cesta 2
ureditev začasne brežine
Km 0+177.552
H 254.19
R 150
t 14.438
y 0.693
PN 16.000
SN -3.327
Km 0+245.469
H 251.93
R 40
t 5.182
y 0.334
PN -3.327
SN -29.943
Km 0+258.034
H 248.168
R ~
t 0.0
y 0.0
PN -29.943
SN
Km 0+096.088
H 241.156
R 400
t 20.047
y 0.502
PN 5.857
SN 16.000
Km 0+058.789
H 238.972
R 400
t 9.528
y 0.113
PN 10.653
SN 5.857
Km 0+013.879
H 234.187
R 300
t 9.927
y 0.164
PN 4.000
SN 10.653
Km -0+00-0.100
H 233.628
R 50
t 0.0
y 0.0
PN
SN 4.000
256.00
254.00
252.00
250.00
248.00
246.00
244.00
242.00
240.00
238.00
236.00
234.00
232.00
230.00
228.00

| | | |