



131: VEJA_3
MERILO 1:1000/100

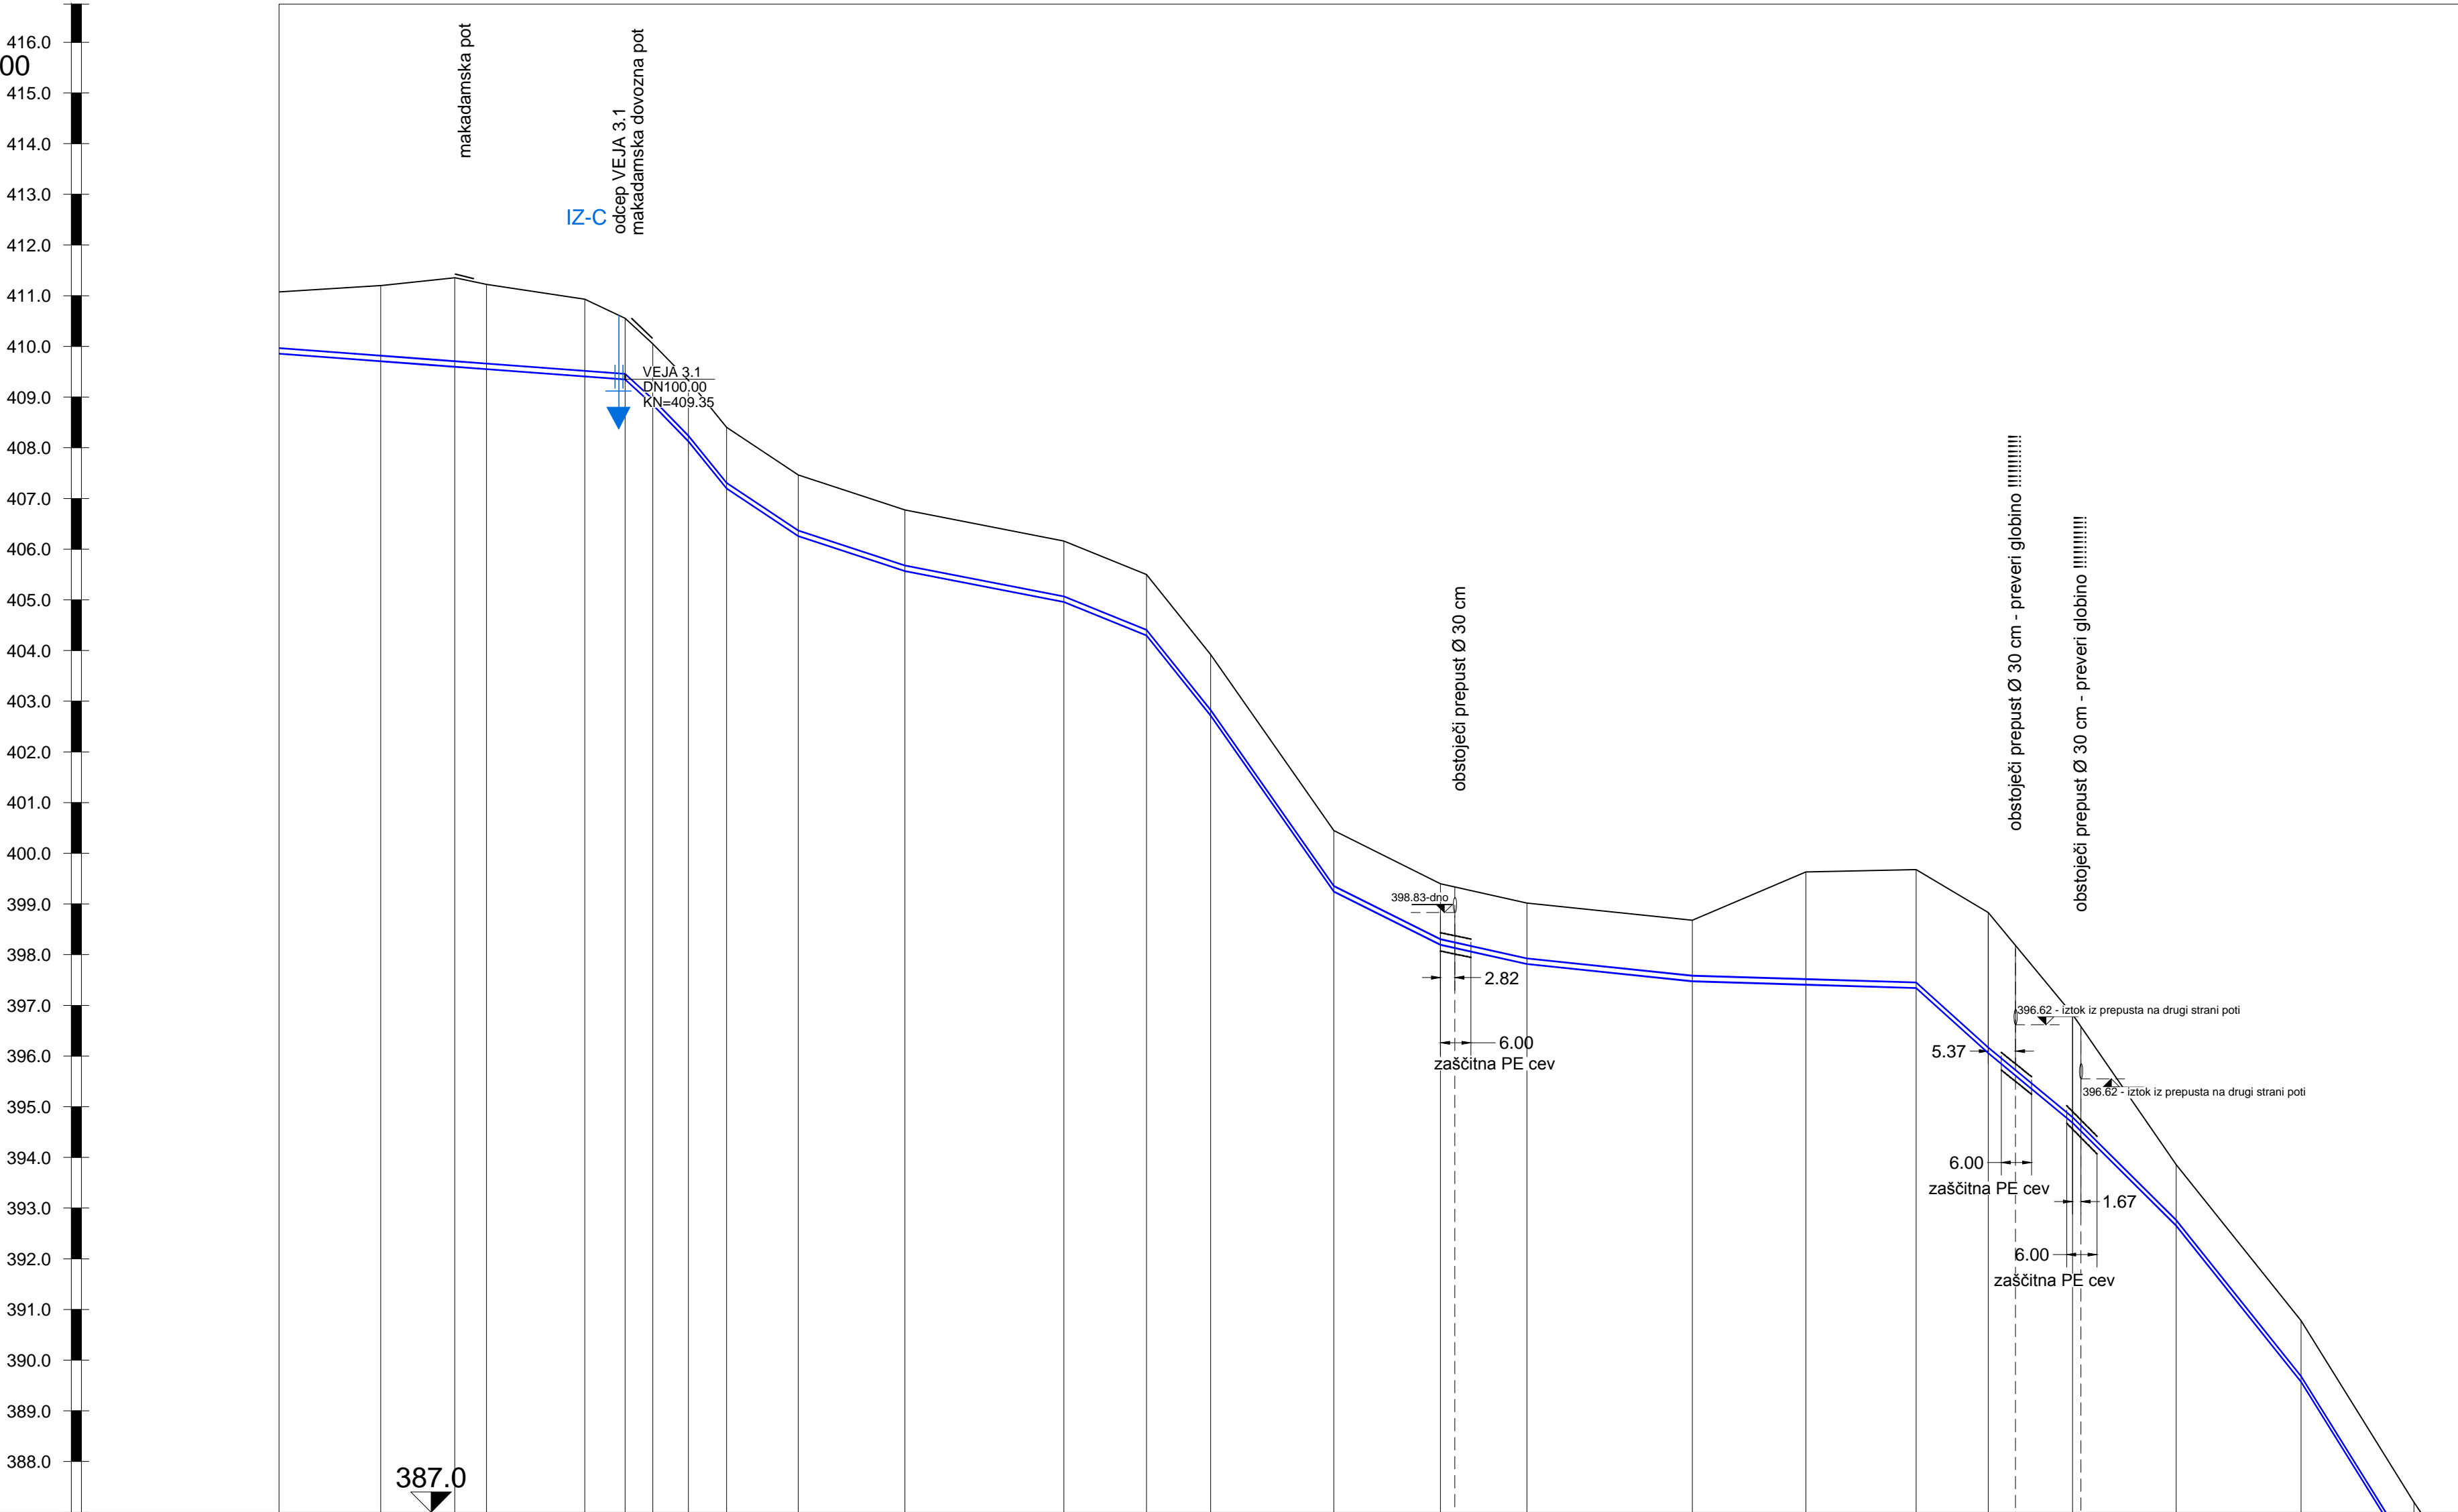

VEJA 3 od a450 do a473
VZDOLŽNI PROFIL
M 1 : 1000/100

VOZLIŠČA		a451		a452	a453		a454	a455	a456	a457	a458		a459		a460		a461		a462	a463		a464	a465		a466		a467		a468	a469	a470		a471		a472		a473		a474
KOTA TERENA		411.20		411.35	411.22		410.93	410.55	410.05	409.33	408.40		407.46		406.77		406.16		405.50	403.92		400.45	399.40		399.02		398.68		399.63	399.68	398.83		396.82		393.86		390.78		387.20
KOTA DNA CEVI		409.71		409.60	409.56		409.41	409.35	408.85	408.13	407.20		406.26		405.57		404.96		404.30	402.72		399.25	398.20		397.82		397.48		397.41	397.35	396.07		394.69		392.66		389.58		386.00
GLOBINA IZKOPA		1.49		1.75	1.66		1.52	1.20	1.20	1.20	1.20		1.20		1.20		1.20		1.20	1.20		1.20	1.20		1.20		1.20		2.22	2.33	2.76		2.13		1.20		1.20		1.20
MATERIAL IN PROFIL CEVI		PE_100_16 bar Ø 110.00												PE_100_16 bar Ø 110.00																									
HORIZONTALNI LOM		180°		223°	191°		202°	180°	162°	152°	161°		195°		184°		178°		170°	166°		205°	181°		153°		203°		174°	180°	227°		170°		170°		184°		188°
VERTIKALNI LOM								005°			003°								005°			005°								005°							002°		
STACIONAŽA		463.56	478.17	484.29		503.69	511.66	517.13	524.13	531.69	545.83	566.85	598.21	614.53	627.16	651.47	672.53	689.57	722.22	744.60	766.36	780.60	797.22	817.66	842.32	864.58													

sprememba	opis spremembe	datum	podpis
naročnik: OBČINA LAŠKO Mestna ulica 2 3270 LAŠKO		projekt: VODOVOD OJSTRO - TOVSTO - ZAHUM - BRSTNIK	
izvajalec:  VODNOGOSPODARSKI BIRO MARIBOR d.o.o. 2000 MARIBOR, Glavni trg 18c		načrt: 3.1 - VODOVOD	
odg. vodja projekta	V. STRMŠEK udig	G-0498	vsebina/noslov risbe: VEJA 3 od a450 do a473 - 2.del VZDOLŽNI PROFIL
projektant	V. STRMŠEK udig	G-0498	
izdelal	M. BRATUŠA ig		
št. projekta:	3434/13	oznaka načrta:	datum:
št. načrta:	3434/13-3.1	dopolnitev:	November 2017
		avtor risbe:	št. risbe/lista:
		VGB Maribor	G 4.3.2