


Sprememba:		Opis spremembe:		Datum:		Podpis:	
Naročnik:				Objekt:			
OBČINA LAŠKO Mestna ulica 2, 3270 Laško				POGLOBITEV PODVOZA RADOBLJE POD ŽELEZNIŠKO PROGO ZIDANI MOST – CELJE			
<b>Ozzing</b> www.ozzing.si				Ozzing d.o.o. Mestni trg 5a 1420 Trbovlje, Slovenija tel.: 03 56-30-610 fax: 03 56-27-048		Za gradnjo:	
				SANACIJA		Vrsta proj. dokumentacije: PZI	
				Vrsta načrta:		Št. projekta: 961/12	
				NAČRT GRADBENIH KONSTRUKCIJ		Št. načrta: 961/12-A	
Odgovorni vodja projekta:				Ime in priimek		id. št.	
Odgovorni projektant:				M. Saviozzi, udig		G-1470	
Projektiral:				M. Saviozzi, udig		G-1470	
Projektiral:							
Datum:				MAJ 2012		Merilo: 1:5000	
						Št. risbe: G.1.1	

Pregledna situacija

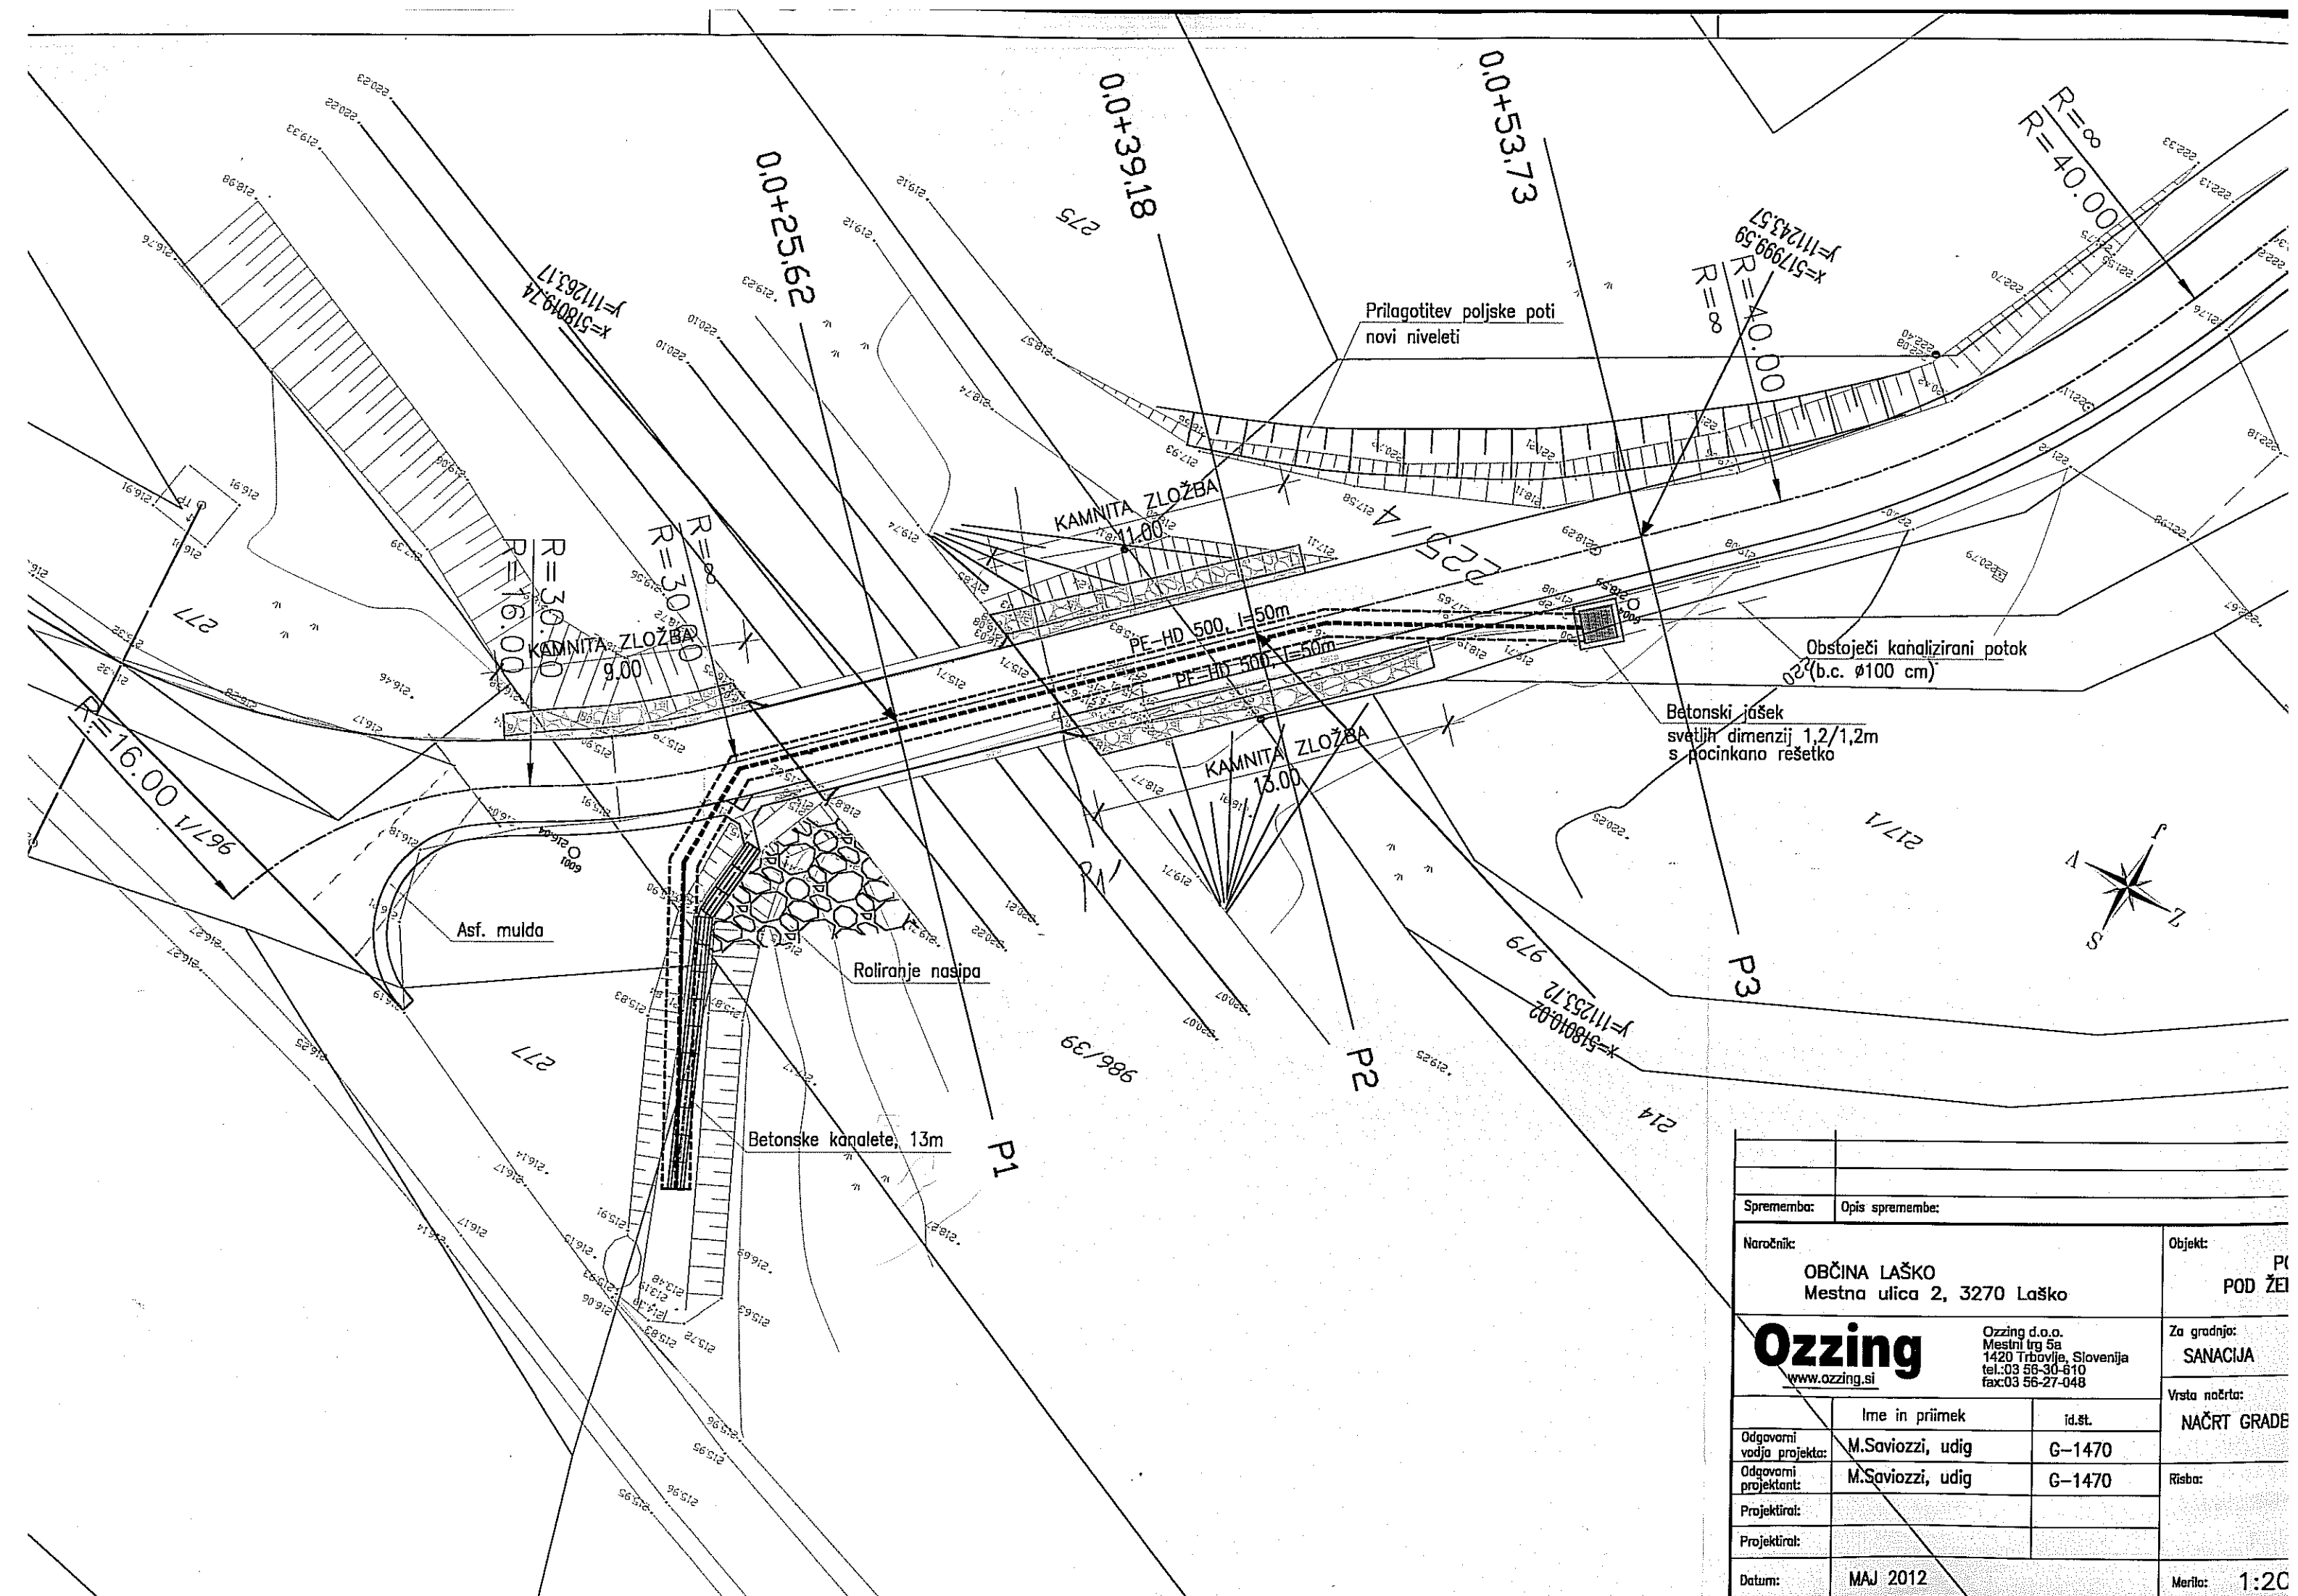

Sprememba:		Opis spremembe:	
Naročnik:		Objekt:	
OBČINA LAŠKO Mestna ulica 2, 3270 Laško		POD ŽEL	
<b>Ozzing</b> <a href="http://www.ozzing.si">www.ozzing.si</a>		Za gradnjo:	
		SANACIJA	
Ime in priimek		Id.št.	
Odgovorni vodja projekta:		G-1470	
Odgovorni projektant:		G-1470	
Projektiral:			
Datum:		MAJ 2012	
		Merilo: 1:20	